


**ZIE BIJZONDERE  
VOORWAARDE(N)**

Funciewijziging van  
wonen naar diensten is  
uitgesloten van de  
vergunning

Overmatige  
verharding is  
uitgesloten van de  
vergunning

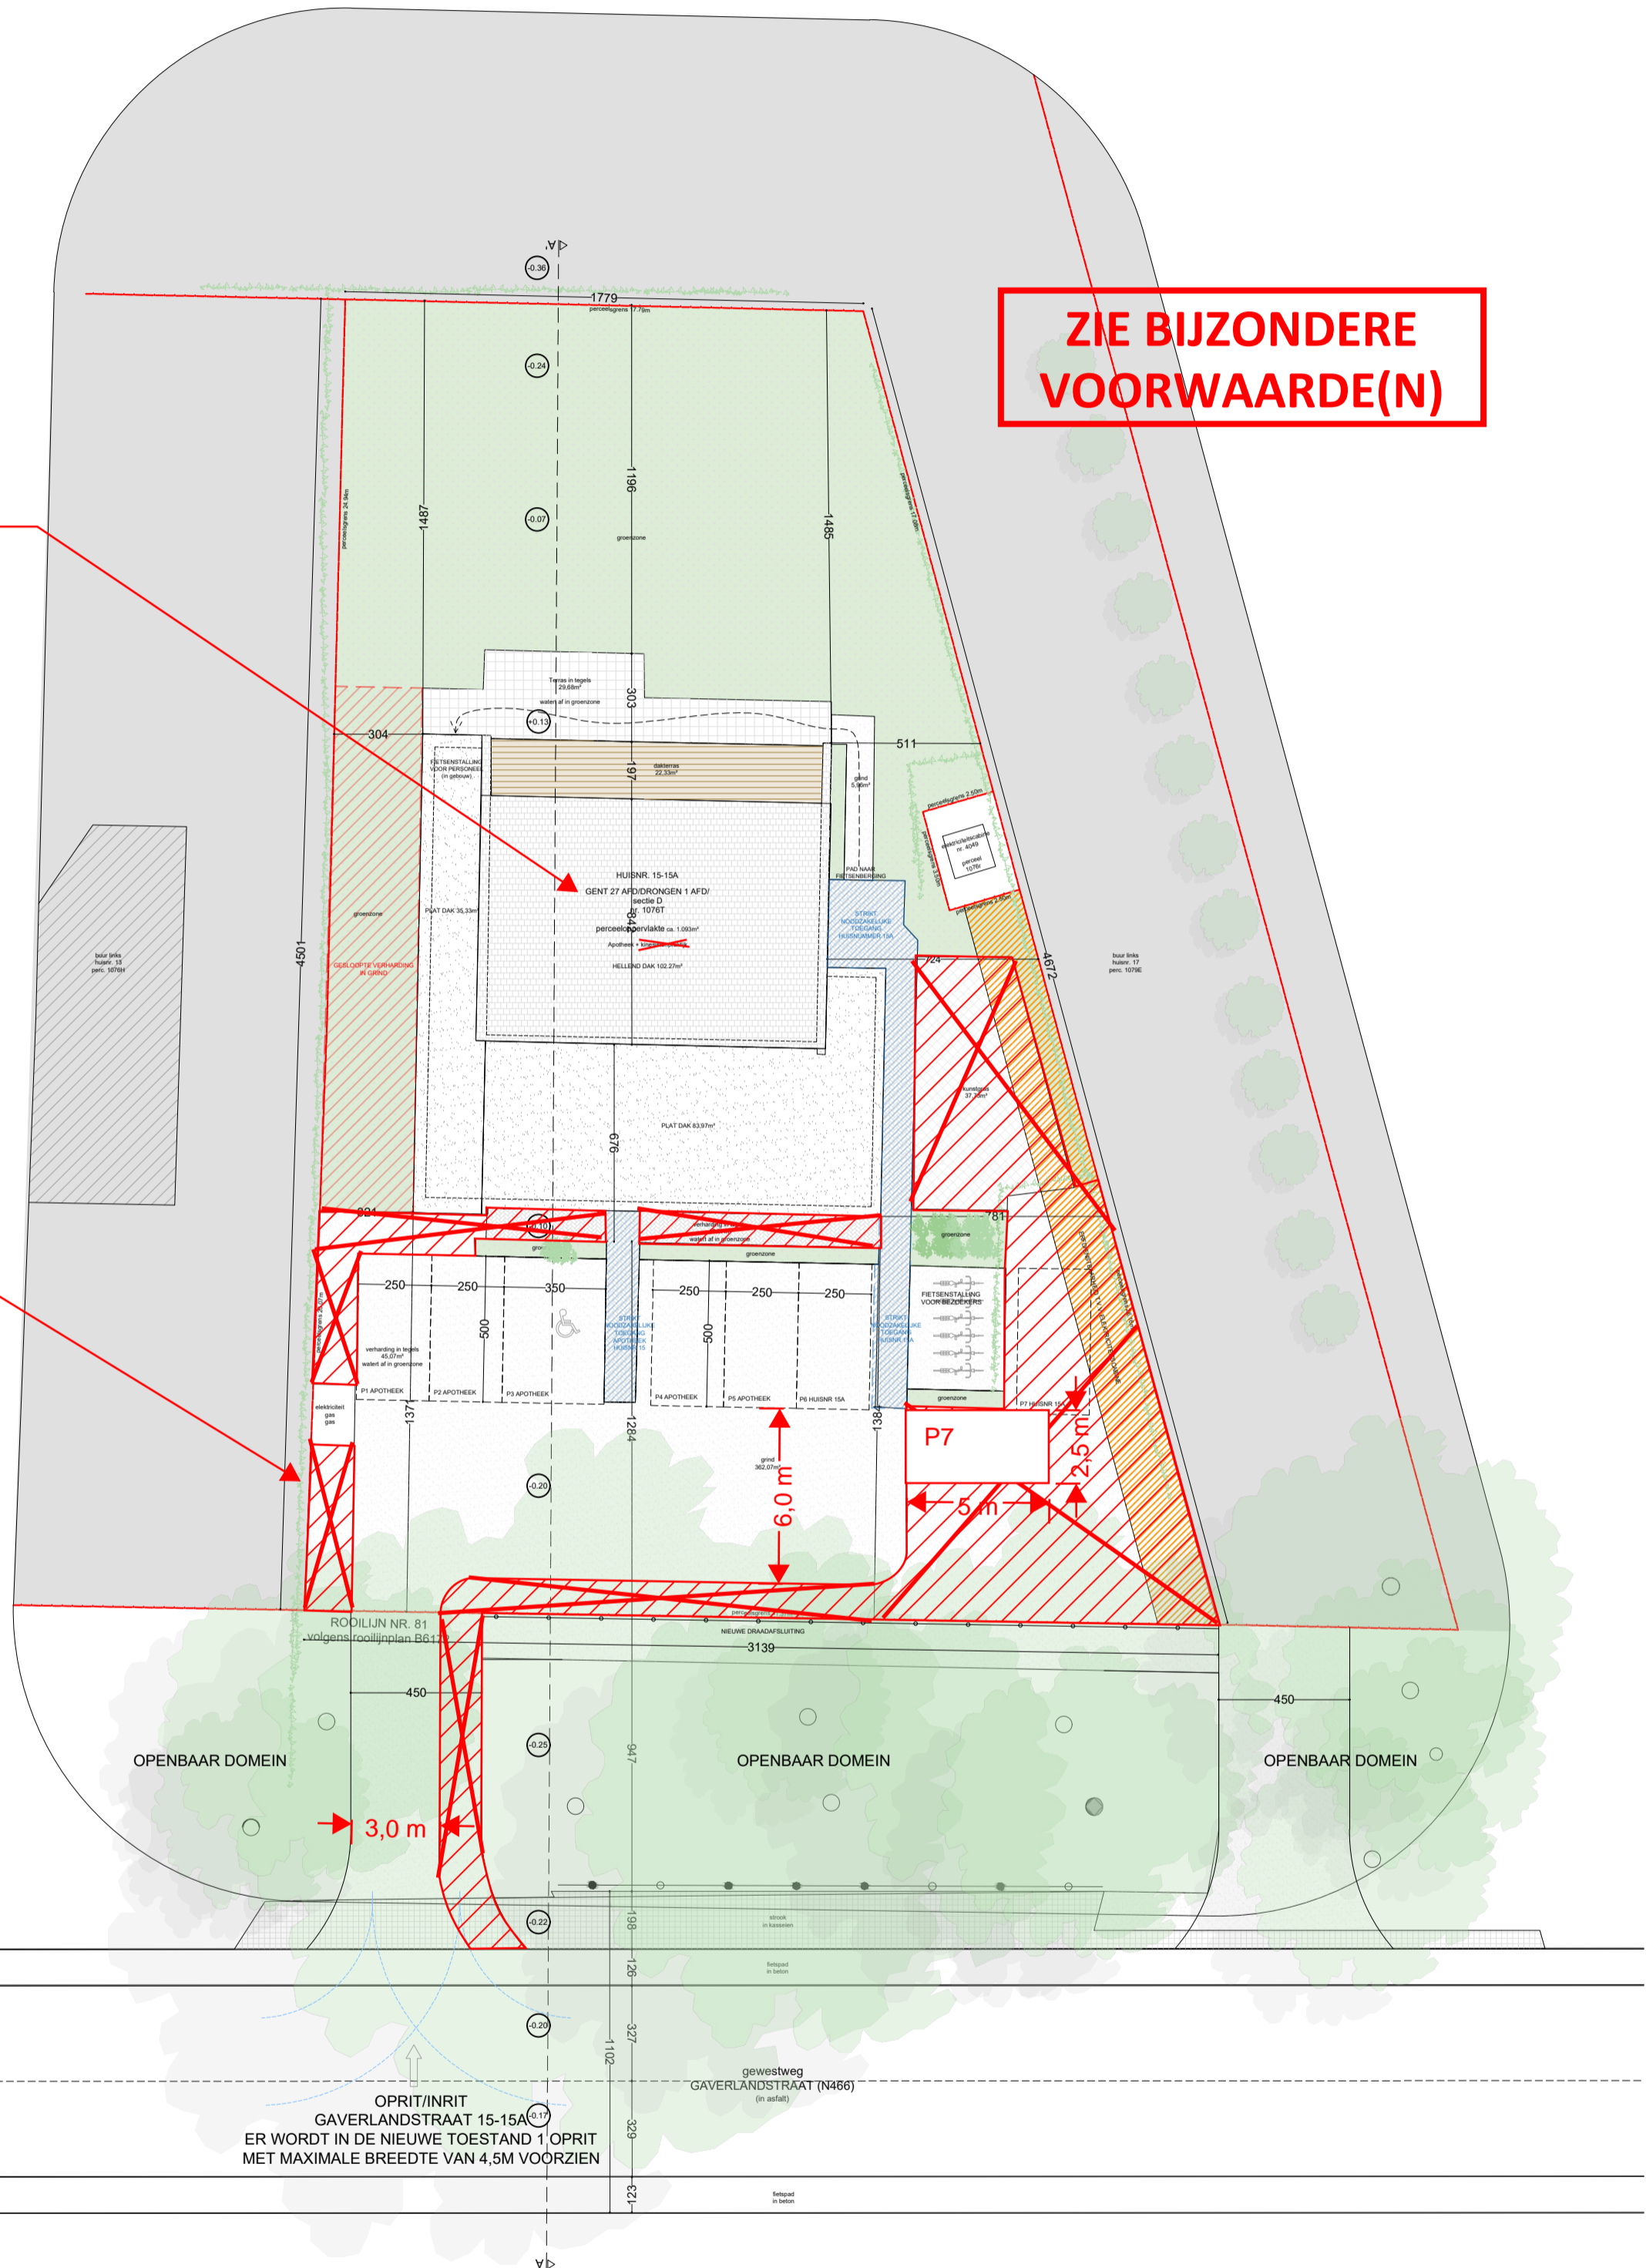

OPRIT/INRIT  
GAVERLANDSTRAAT 15-15A  
ER WORDT IN DE NIEUWE TOESTAND 1 OPRIT  
MET MAXIMALE BREEDTE VAN 4,5M VOORZIEN