



**ZIE BIJZONDERE
VOORWAARDE(N)**

LEGENDE OPPERVLAKTE NUTTIGE RUIMTES:

Woning - Verdieping	
8. Slaapkamer kind 1	Opp. 9,30 m ²
9. Slaapkamer kind 2	Opp. 9,30 m ²
10. WC	Opp. 1,00 m ²
11. Nachthal	Opp. 6,20 m ²
12. Badkamer met sauna	Opp. 7,50 m ²
13. Overloop	Opp. 6,20 m ²
14. Logeerkamer	Opp. 13,20 m ²
15. Slaapkamer ouders	Opp. 13,20 m ²
TOT. OPP.	65,90 m²

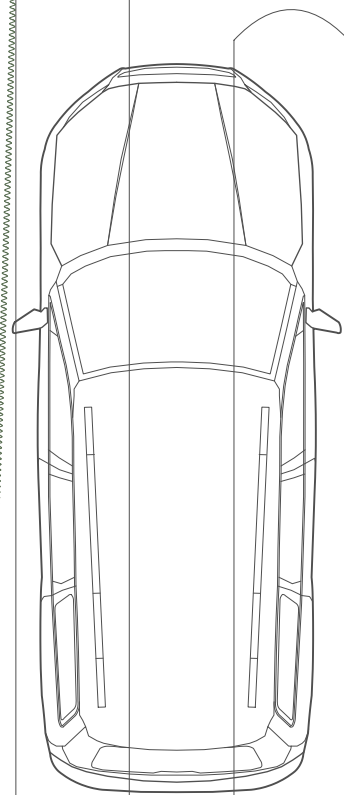

B

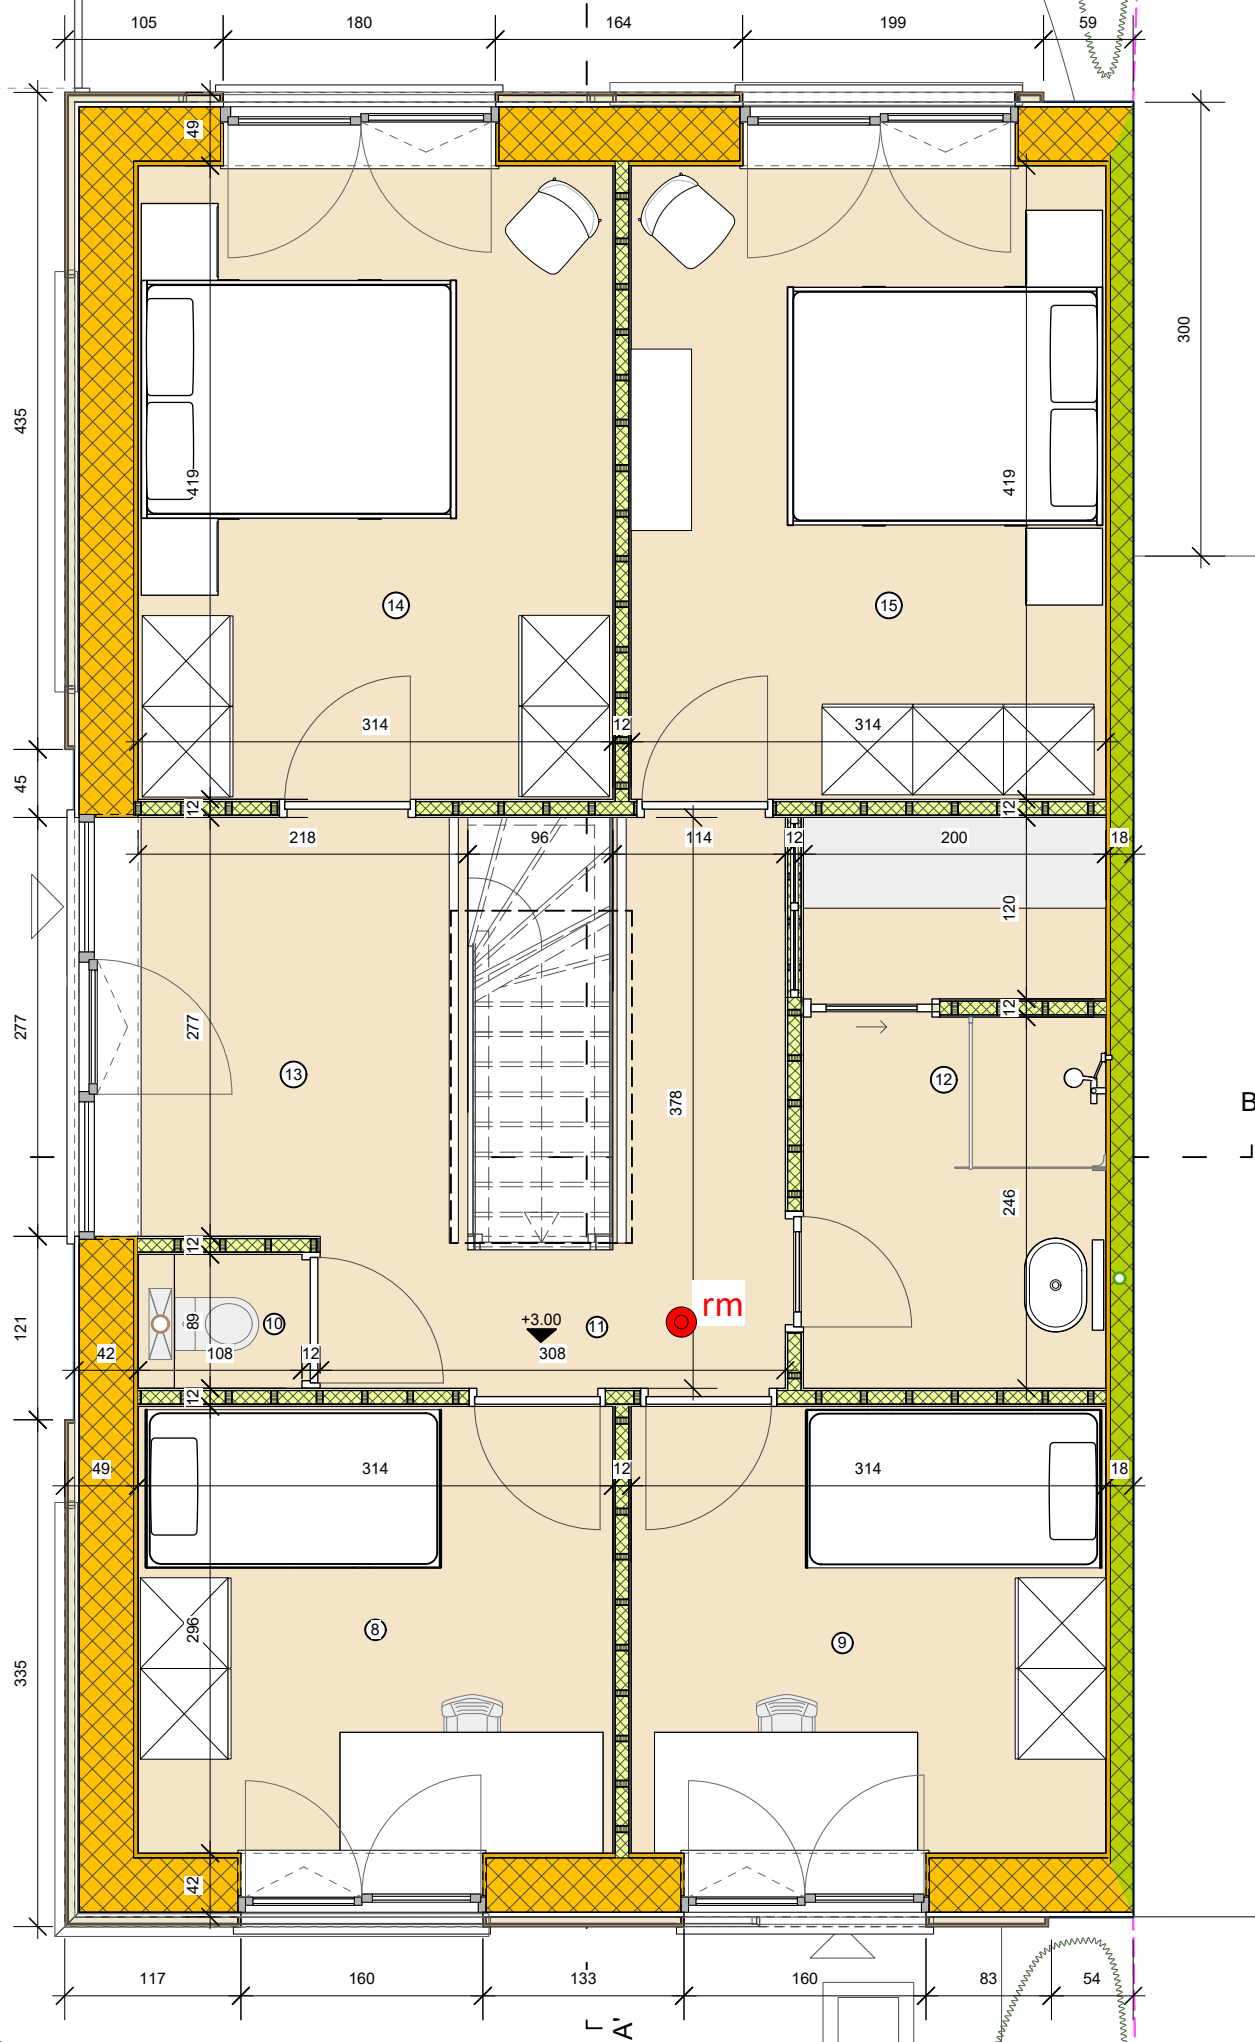

B'