

**ZIE BIJZONDERE
VOORWAARDE(N)**

Brakliggend terrein
geen toegekend adres, 9052 Gent
Afd: 24 ZWIJNAARDE; Sec: A; Nr: 165/P4

Woning
Rijvisschestraat 25, 9052 Gent
Afd: 24 ZWIJNAARDE; Sec: A; Nr: 165/R3


Woning
Victor Loreinstraat 6,
9052 Gent
Afd: 24 ZWIJNAARDE;
Sec: A; Nr: 165/T4

Tuin
Victor Loreinstraat 2,
9052 Gent
Afd: 24 ZWIJNAARDE;
Sec: A; Nr: 165/H2

Woning
Victor Loreinstraat 6, 9052 Gent
Afd: 24 ZWIJNAARDE; Sec: A; Nr: 165/H3

Woning
Victor Loreinstraat 8, 9052 Gent
Afd: 24 ZWIJNAARDE; Sec: A; Nr: 165/V4

Woning
Victor Loreinstraat 4, 9052 Gent
Afd: 24 ZWIJNAARDE; Sec: A; Nr: 165/W2

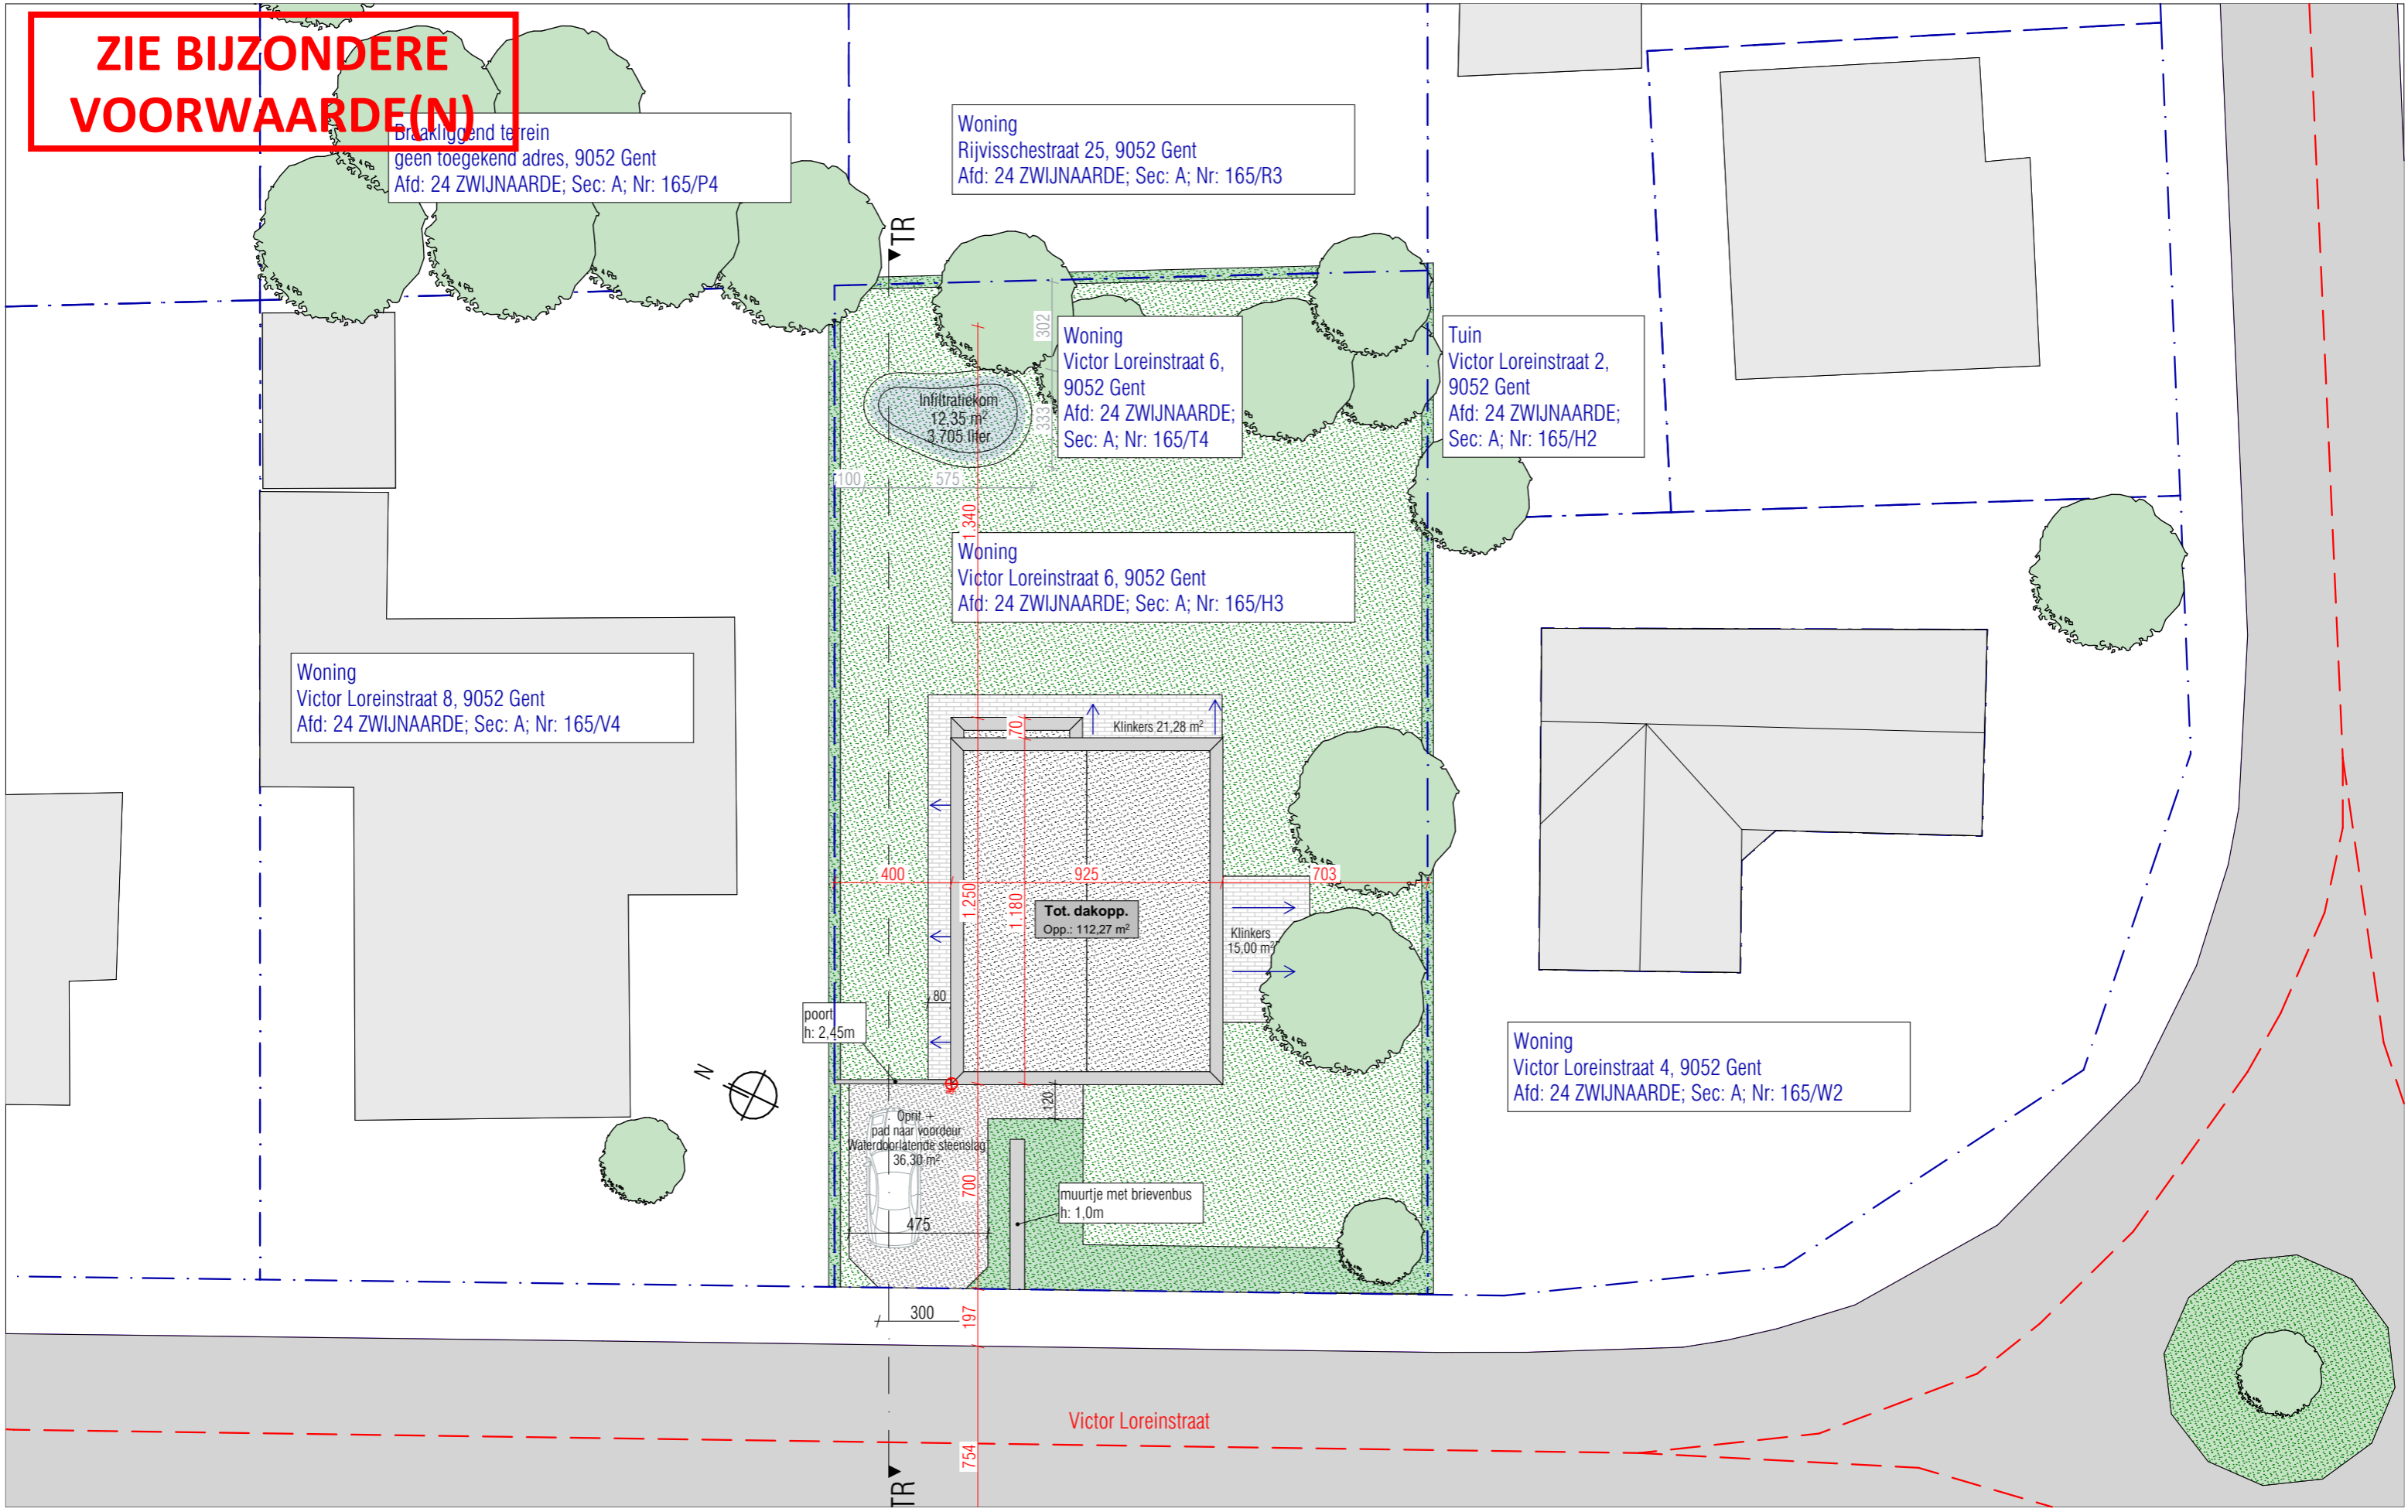

PLAM Architectuur
Guido Gezellestraat 3
8790 Waregem
056/90.58.38
info@plam.be

BOUWPLAATS
Victor Loreinstraat 6
9052 Zwijnaarde, België
Afd: 24 Sec: A Nr: 165/T4; 165/H3

PLANGEGEVENS
Plannr. 2
Schaal 1:200
Datum 09/02/'26
Dossier 25'30

Inplantingsplan Nieuwe Toestand
Ontwerp
Nieuwbouw ééngesinswoning
Nieuwe toestand