ZIE BIJZONDERE VOORWAARDE(N)

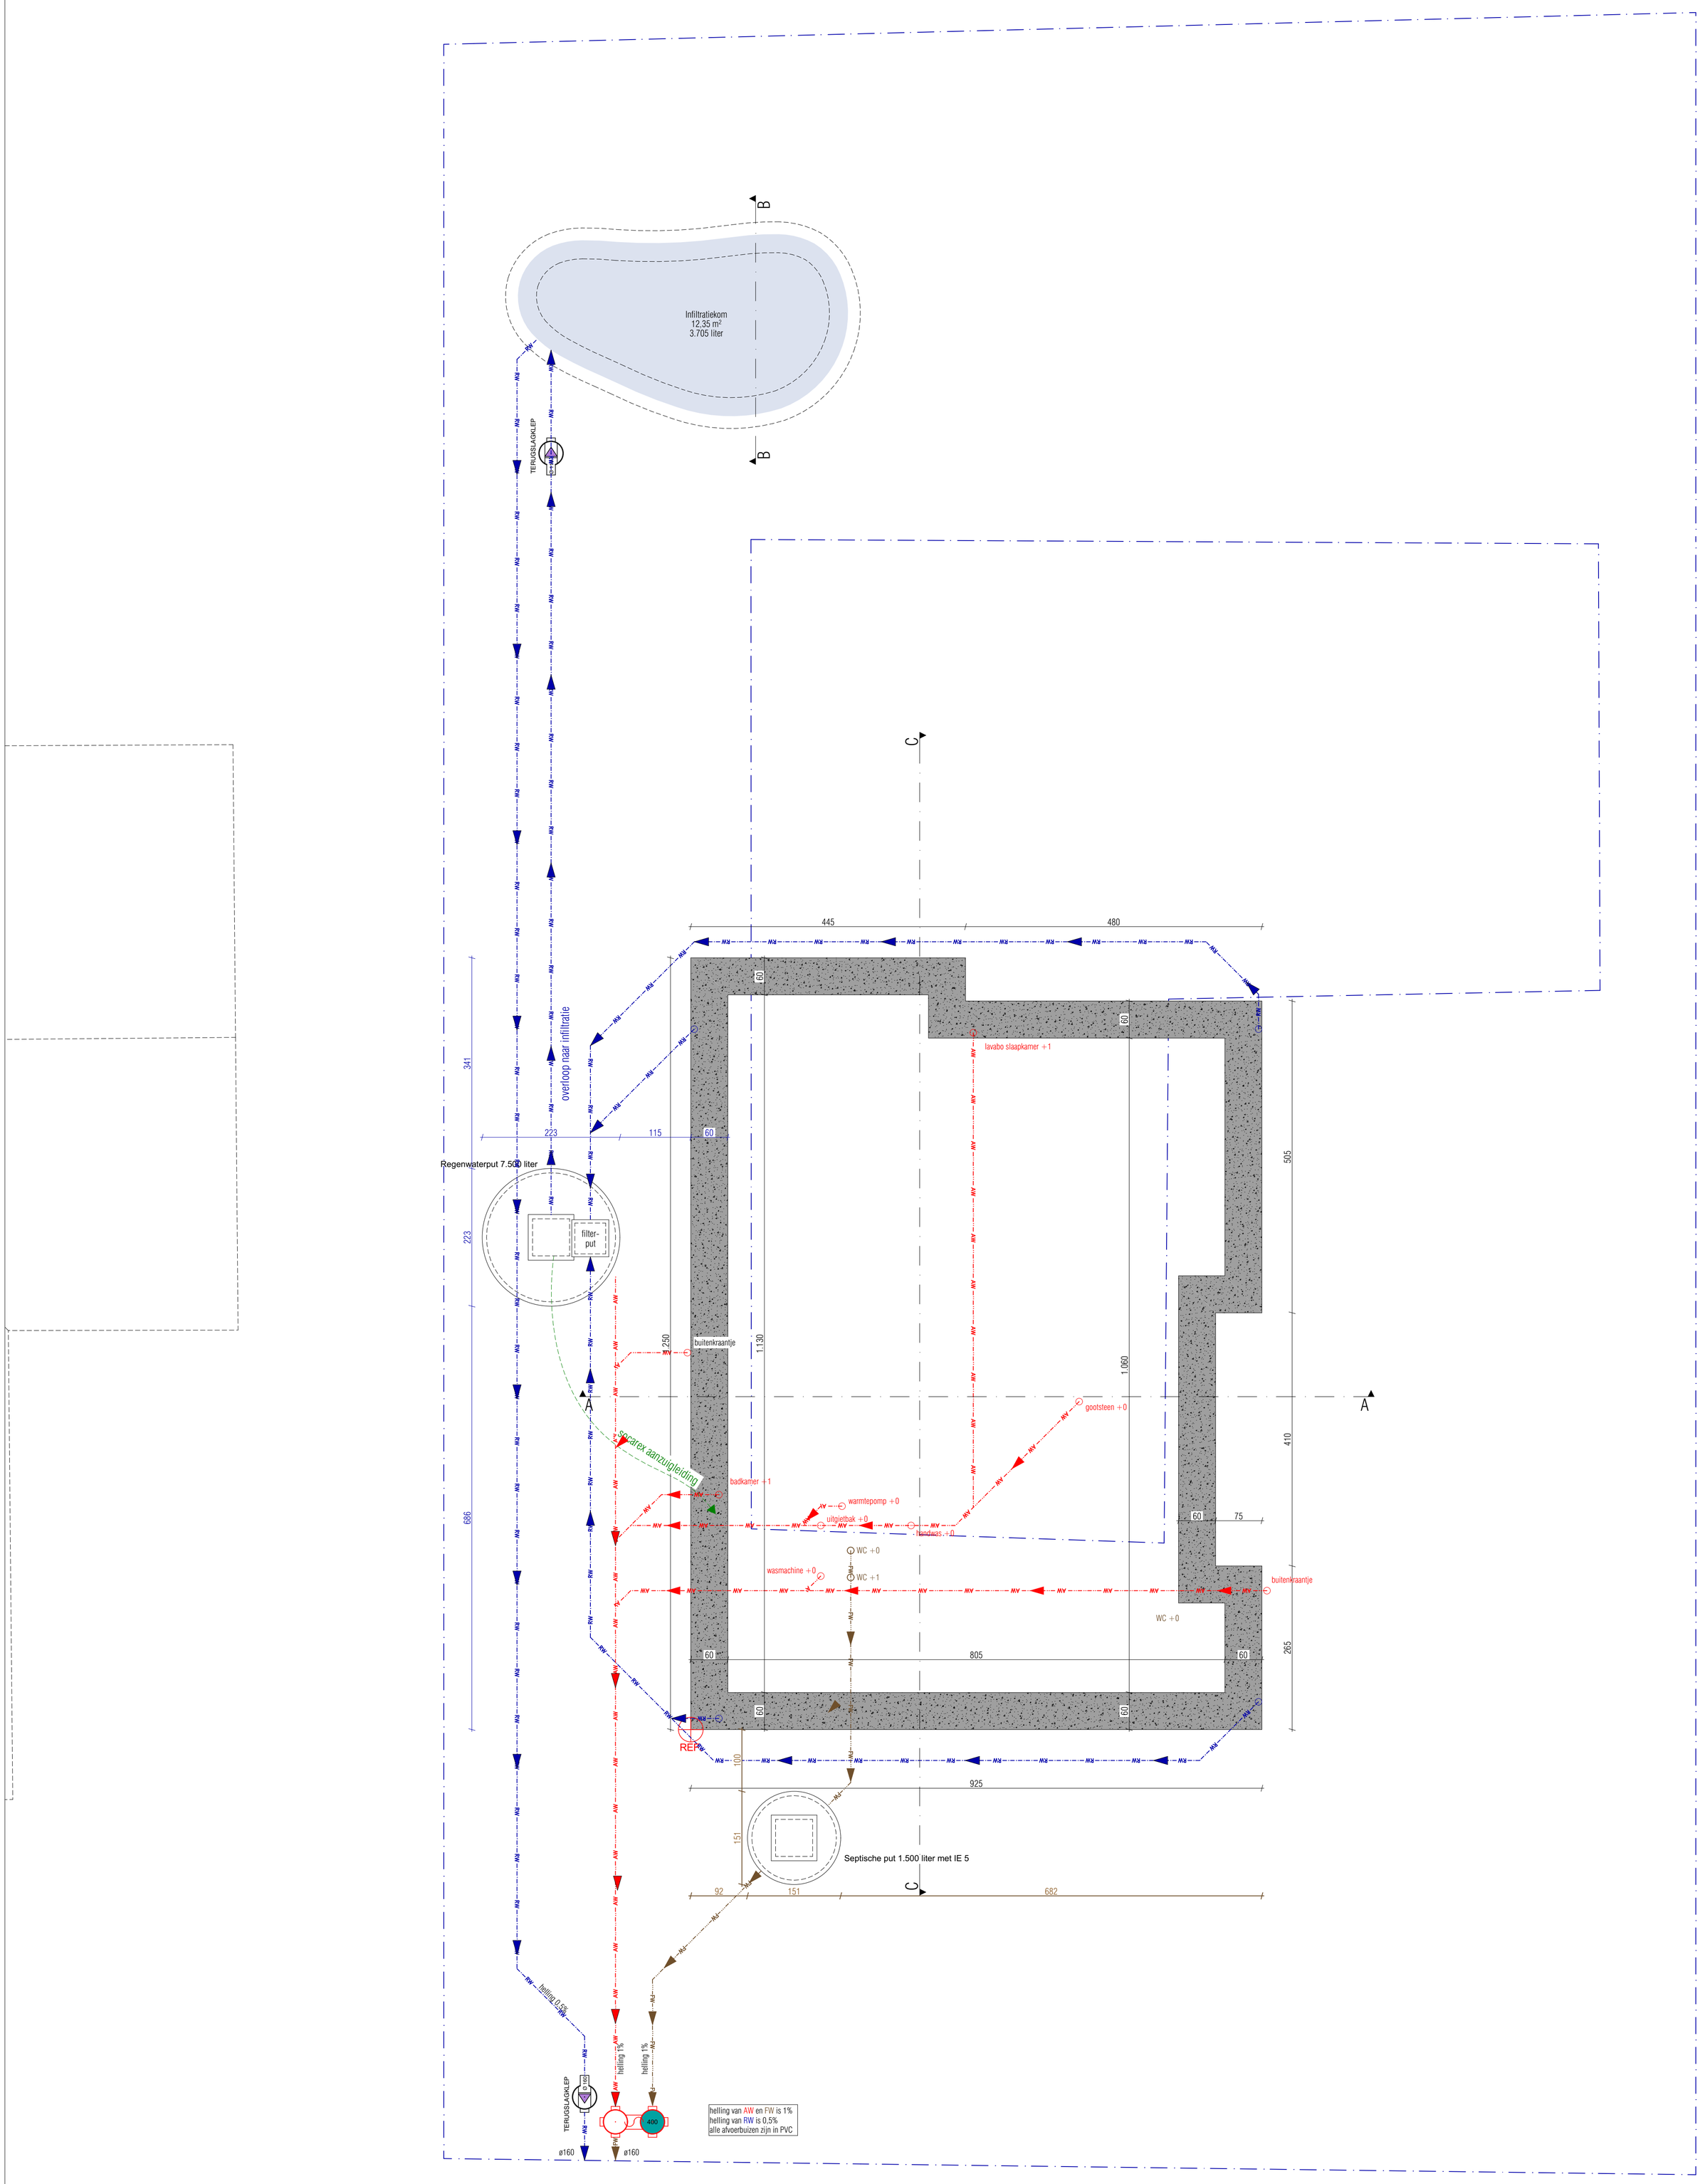

PLAM ARCHITECTUUR	PLAM Architectuur Guido Gezellestraat 3 8790 Waregem 056/90.58.38 info@plam.be	*BOUWPLAATS* Victor Loreinstraat 6 9052 Zwijnaarde, België Afd: 24 Sec: A Nr: 165/T4; 165/H3	*PLANGEGEVENS* *Plannr.* 4 *Schaal* 1:50 *Datum* 09/02/'26 *Dossier* 25'30	*Fundering/Rioleringsplan NT* *Ontwerp* Nieuwbouw ééngezinswoning