


**ZIE BIJZONDERE  
VOORWAARDE(N)**

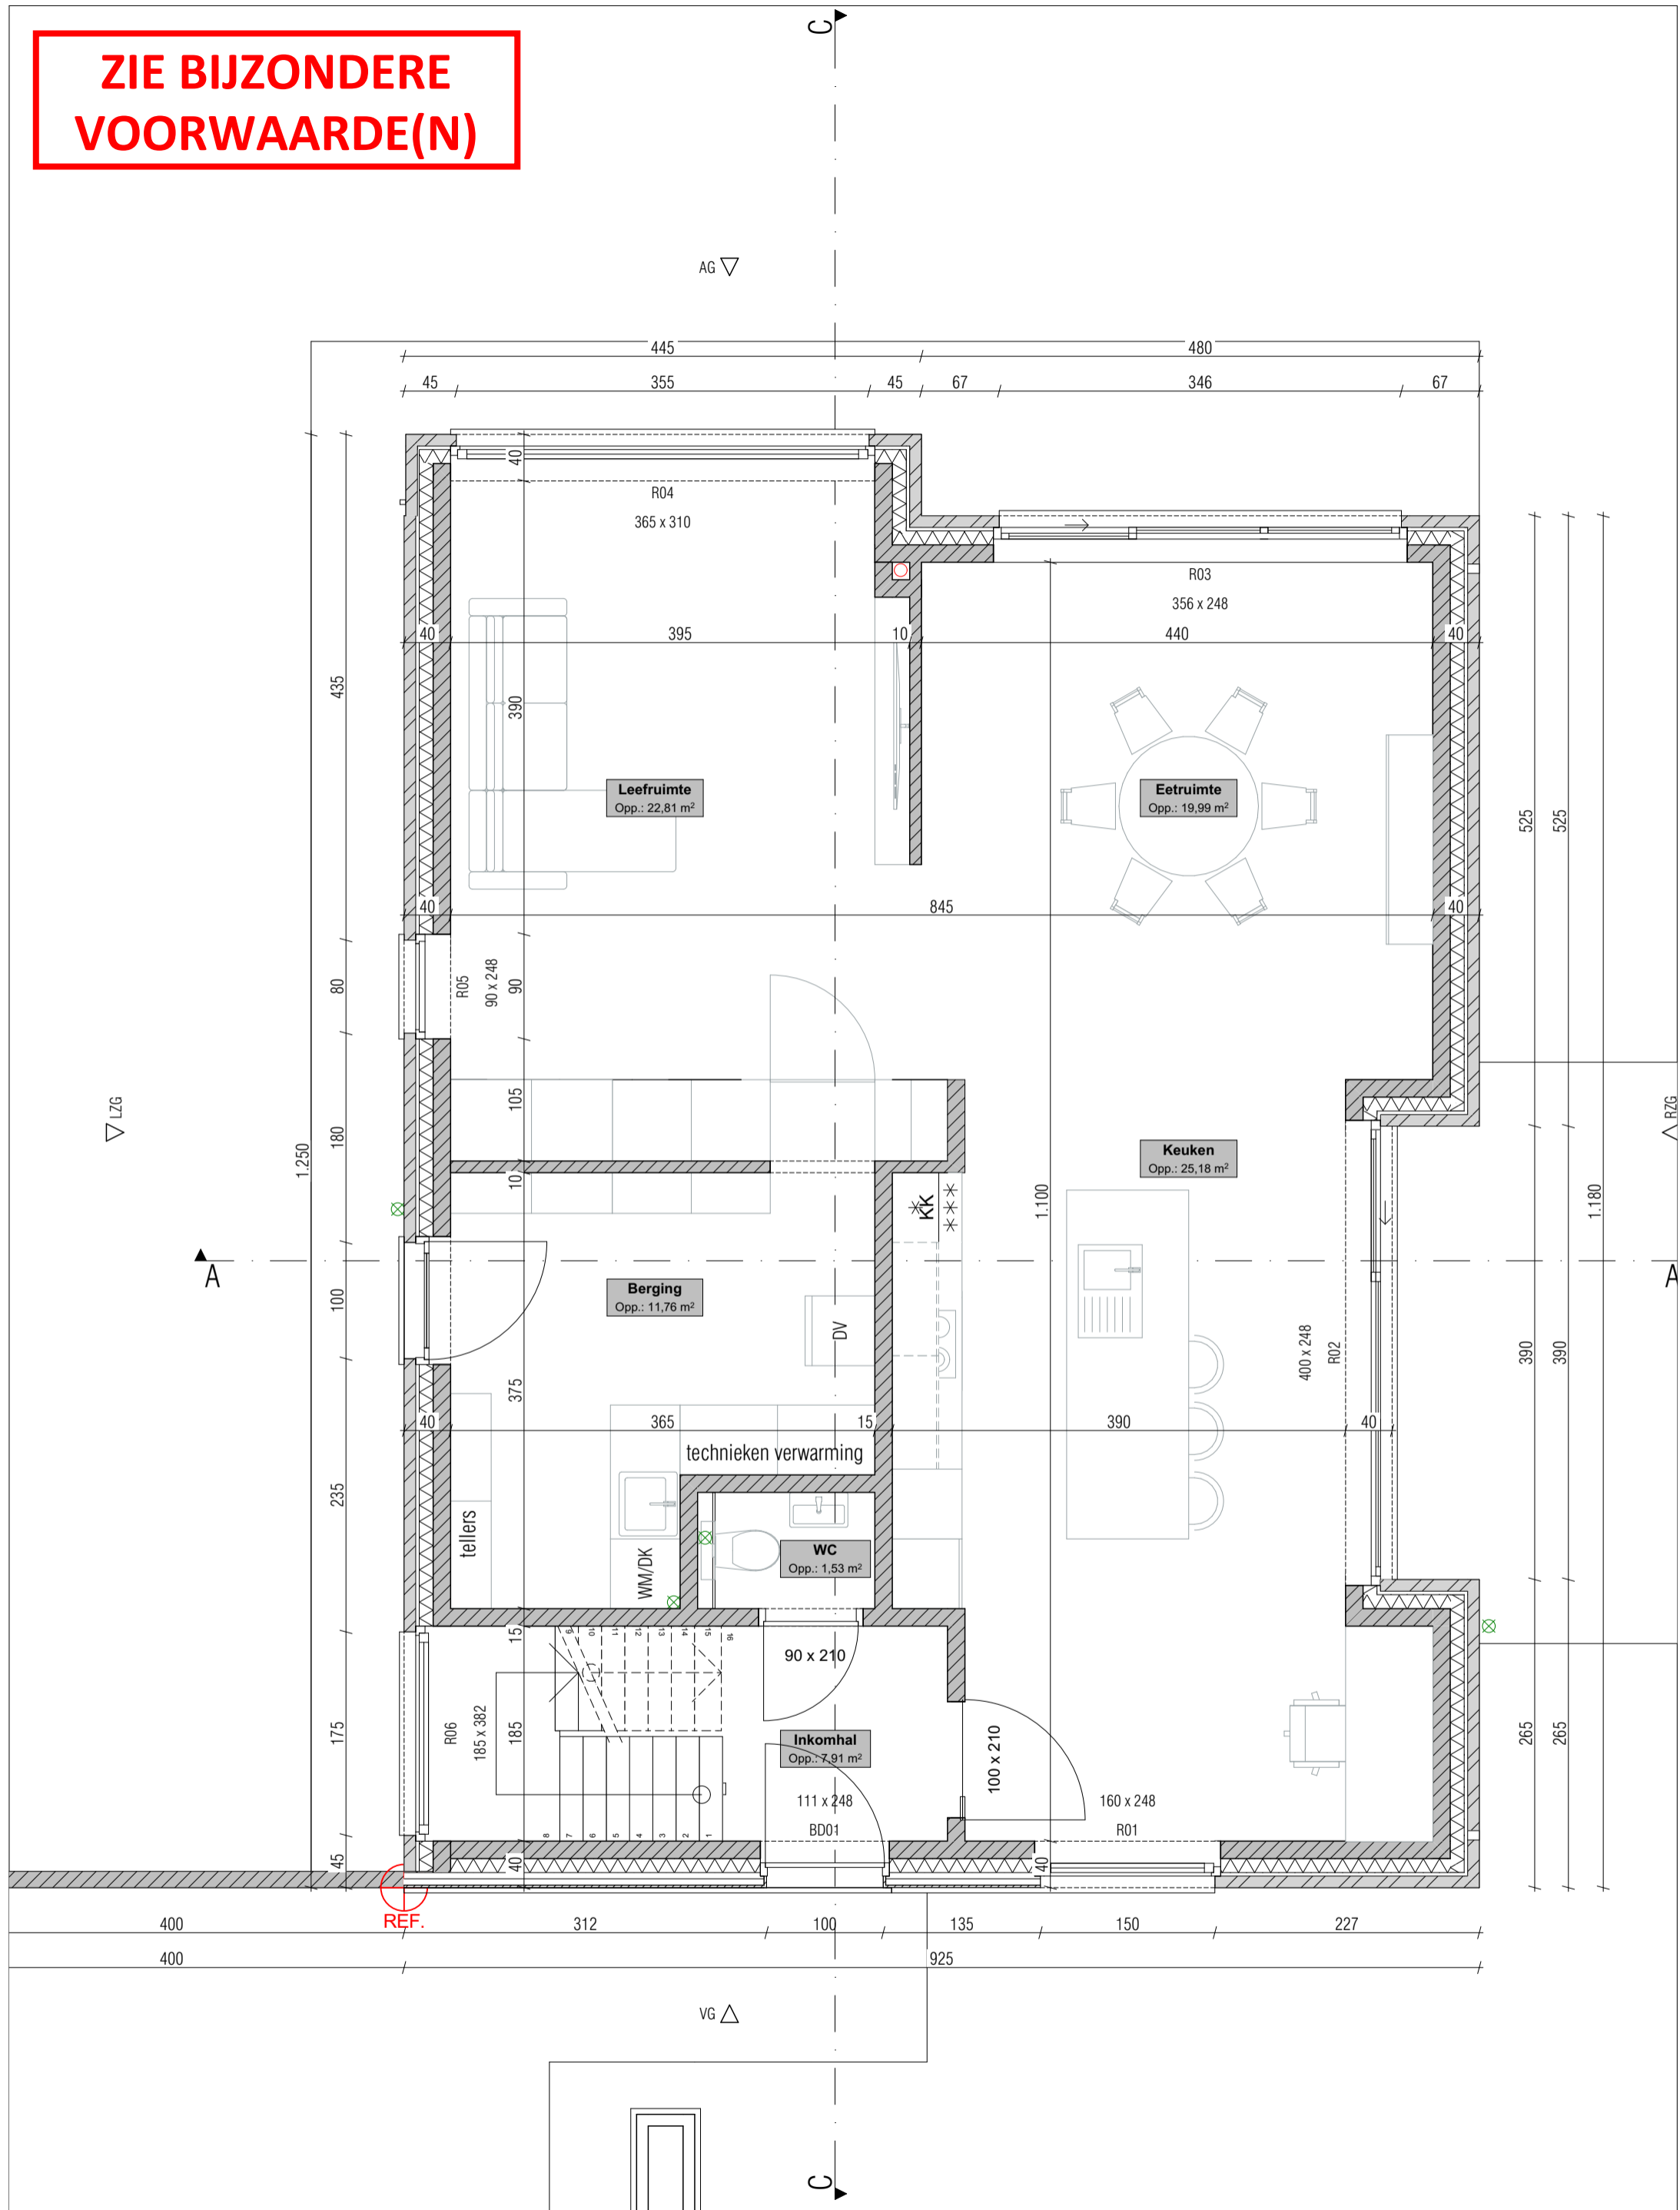

PLAM Architectuur  
Guido Gezellestraat 3  
8790 Waregem  
056/90.58.38  
info@plam.be

**BOUWPLAATS**  
Victor Loreinstraat 6  
9052 Zwijnaarde, België  
Afd: 24 Sec: A Nr: 165/T4; 165/H3

**PLANGEGEVENS**  
Plannr. 5  
Schaal 1:50  
Datum 09/02/'26  
Dossier25'30

*Gelijkvloers Nieuwe Toestand*  
Ontwerp  
Nieuwbouw ééngesinswoning  
Nieuwe toestand