
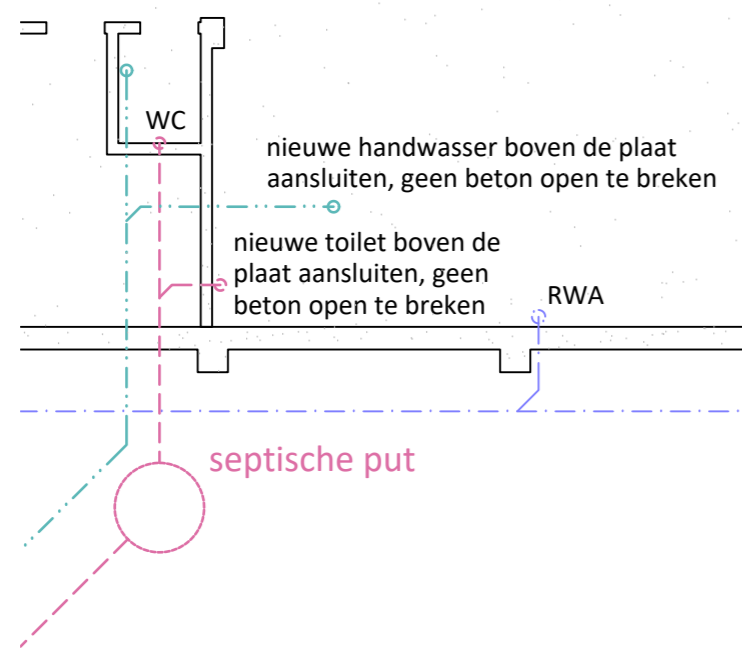


**ZIE BIJZONDERE
VOORWAARDE(N)**

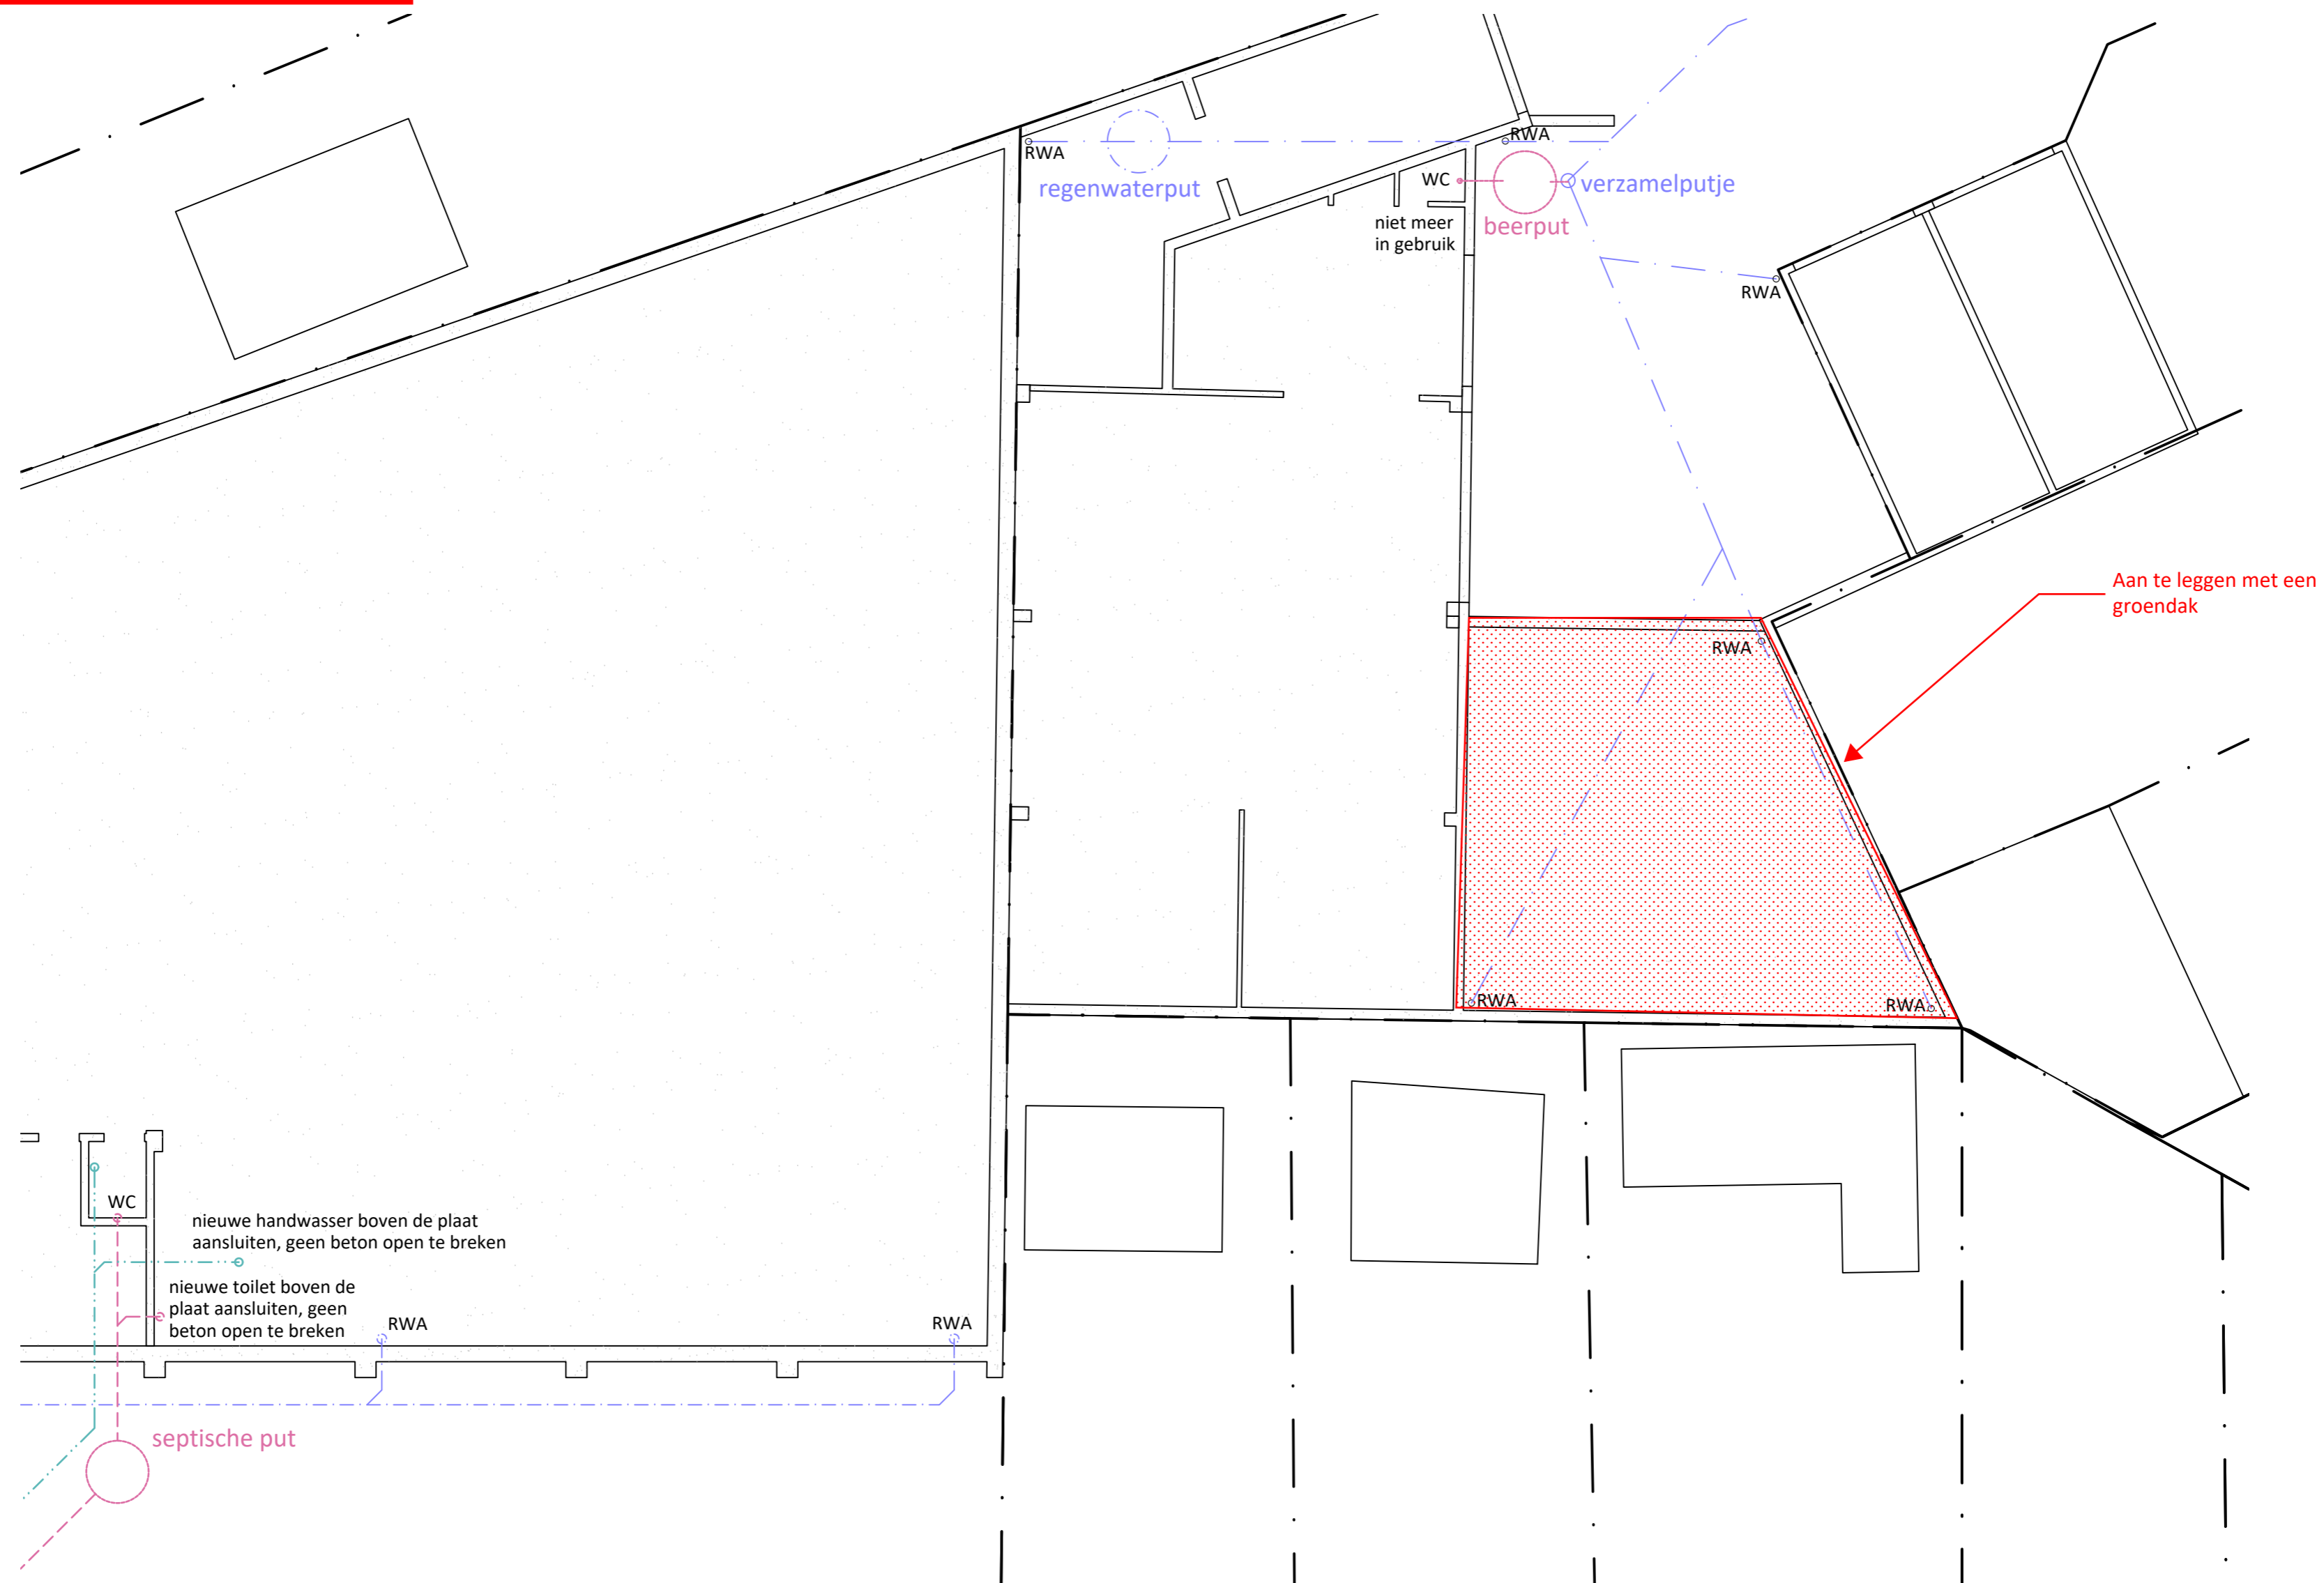

GEEN AANSLUITINGEN AAN ONDERBODONDORSE AFWATERINGEN