























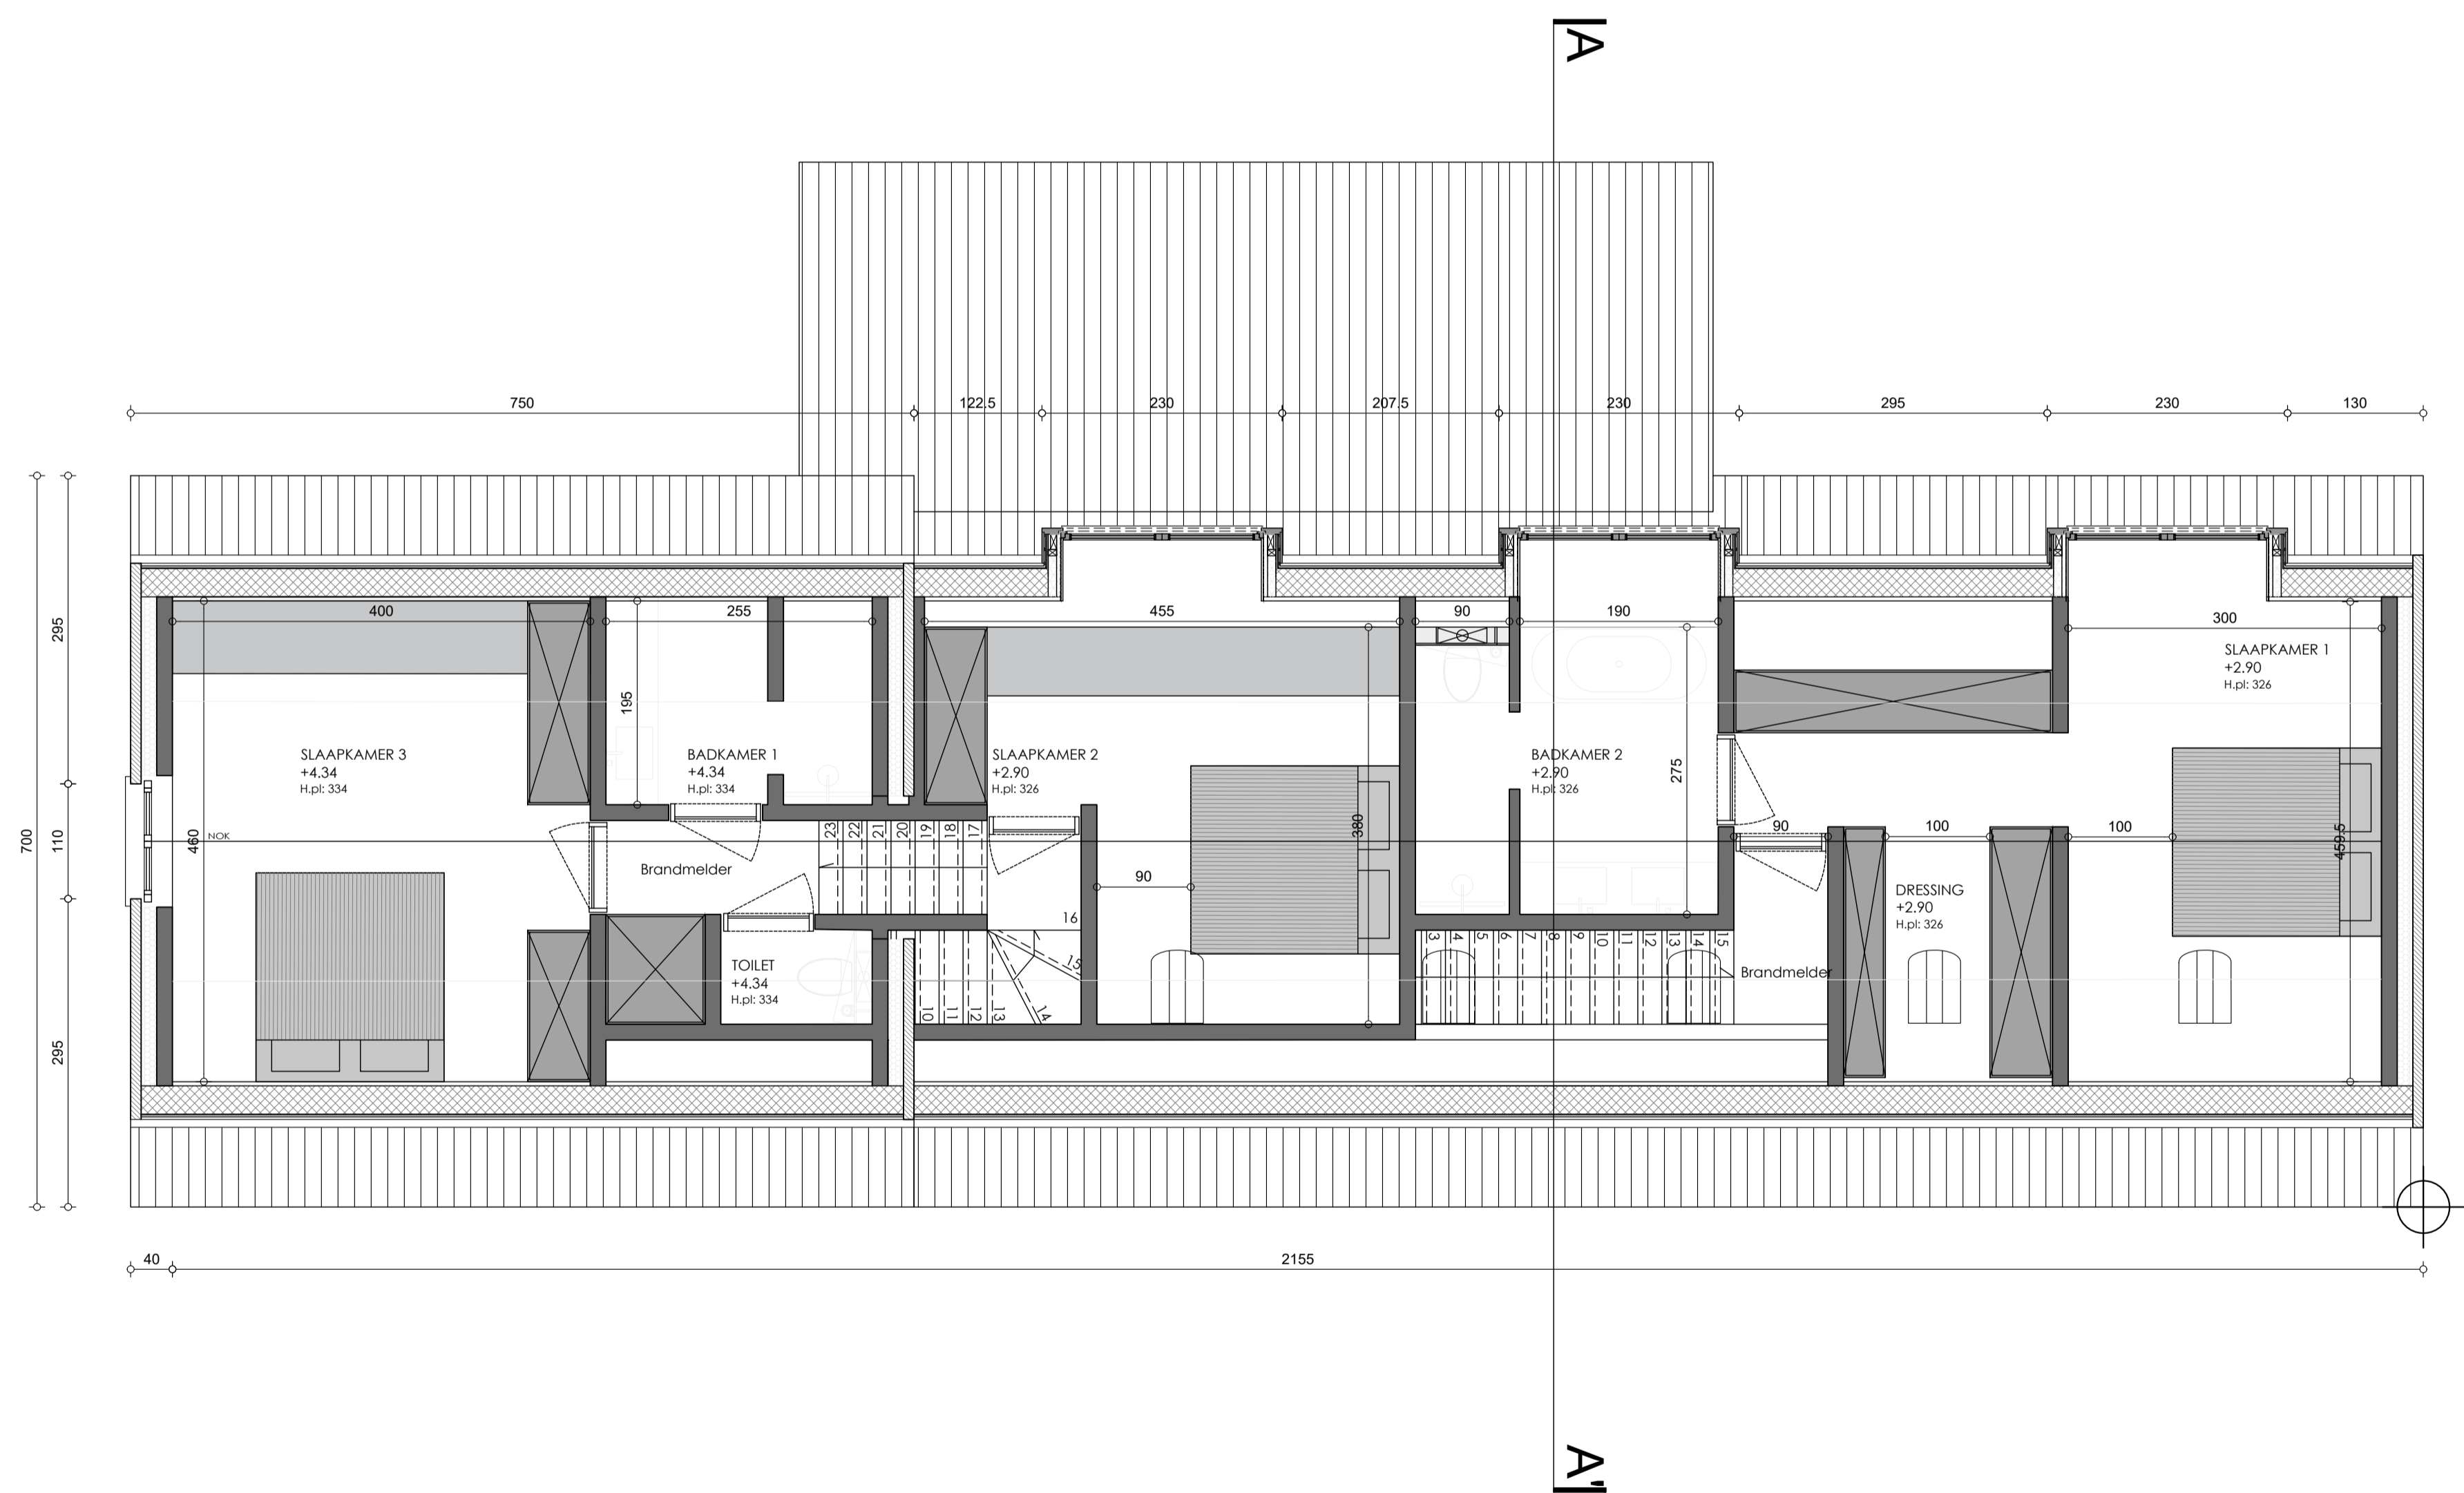


LEGENDE

-  bestaande
-  parement
-  dragende wand - type of lastenboek / ir.
-  niet-dragende wand
-  isolerende bouwsteen
-  stijlwand
-  harde isolatie
-  betonkolom -balk
-  gewapend beton
-  mager beton
-  funderingsbeton
-  architectonisch beton
-  natuursteen
-  dekvoer
-  draagvloer
-  hellingsbeton
-  gestabiliseerd zand
-  steenslag
-  afvoer hhw
-  afvoer fec
-  afvoer rw
-  regelbare toevoer opening
-  doorvoer opening
-  afvoer opening



**GEBOUW A - VERDIEPING 1 - nieuwe toestand**  
 FUNCTIEWIJZIGING, HERBOUWEN EN SLOPEN VAN GEBOUWEN.

Bouwplaats: Heistraat 24 | 9052 Gent  
 GENT 24 | A | 356D, 355E, 353A  
 Datum: 11.12.2025 | Schaal: 1/50

0 2m