Administratief

Gemeten opppervlakte perceel 1, 280P, bedraagt 1780m², geel gearceerd, blauw omlijnd, genummerd 1-8, 32, 30, 31

Gemeten opppervlakte perceel 2, 280T, bedraagt 1978m², rood gearceerd, blauw omlijnd, genummerd 18-30, 32

Gemeten opppervlakte perceel 3, 280S, bedraagt 2965m², bruin gearceerd, blauw omlijnd, genummerd 8-18, 32

Gemeten opppervlakte perceel 4, 280R, bedraagt 25m², geel gearceerd, blauw omlijnd, genummerd 33-36

Grenzen gebaseerd op volgende bronnen:

1-13 Opmetingsplan opgemaakt door landmeter-expert Kevin De Guchtenaere d.d. 9 november 2018 te Gent betreffende perceel 290K en 285G.

13-15 Opmetingsplan opgemaakt door landmeter-expert Pieter Callewaert d.d. 09 juni 2009 te Gent betreffende perceel 282G, 282K, 259T2.

1-32 Opmetingsplan opgemaakt door landmeter-expert Vanverstraeten G. d.d. 07 december 1967 te De Pinte betreffende perceel 282G, 282K, 259T2.

33-36 Gent 25e afdeling mutatieschets 12,1969

29-31, 1 Rooilijnplan Putkapelstraat goedgekeurd bij besluit van de Gemeenschapsminister van RO d.d. 26-04-1984

Coördinaten van de grenspunten - in meter, Lambert72 coördinaten

nr.	X	Y	beschrijving
1	102504.68	190400.02	geen beschrijving
2	102503.91	190401.55	geen beschrijving
3	102499.73	190408.73	geen beschrijving
4	102493.88	190418.40	geen beschrijving
5	102486.91	190427.41	geen beschrijving
6	102483.05	190430.61	geen beschrijving
7	102476.79	190435.31	geen beschrijving
8	102473.66	190437.83	geen beschrijving
9	102471.84	190439.18	geen beschrijving
10	102462.38	190445.96	geen beschrijving
11	102456.17	190450.86	geen beschrijving
12	102448.38	190456.21	geen beschrijving
13	102440.92	190462.49	geen beschrijving
14	102471.36	190487.77	geen beschrijving
15	102506.84	190517.25	geen beschrijving
16	102516.49	190509.01	geen beschrijving
17	102529.33	190497.96	geen beschrijving
18	102529.94	190497.26	geen beschrijving
19	102551.25	190478.86	geen beschrijving
20	102552.87	190477.38	geen beschrijving
21	102546.03	190467.83	geen beschrijving
22	102545.67	190466.45	geen beschrijving
23	102546.09	190463.05	geen beschrijving
24	102546.39	190462.46	geen beschrijving
25	102547.20	190461.06	geen beschrijving
26	102549.32	190458.53	geen beschrijving
27	102552.78	190456.21	geen beschrijving
28	102554.15	190455.26	geen beschrijving
29	102555.42	190454.33	geen beschrijving
30	102533.38	190430.75	geen beschrijving
31	102517.29	190413.53	geen beschrijving
32	102498.26	190463.98	geen beschrijving
33	102539.75	190479.08	geen beschrijving
34	102543.17	190482.78	geen beschrijving
35	102546.78	190479.41	geen beschrijving
36	102543.36	190475.71	geen beschrijving

hoekpunten niet gematerialiseerd tenzij anders vermeld, segmenten niet gemarkeerd

Ligging

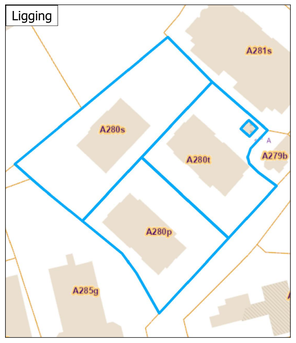

Legende

- PERCEELGRENS
- GEVEL
- KADASTER
- RAND VERHARD
- SCHEIDING VERHARDING
- WEGAS
- AFSLUITING OPEN
- RAND ONVERHARD
- HAAG
- BUITENMUUR
- RAND WEG
- MONOLIET ROND
- TV-KAST
- DEKSEL
- LOOFBOOM
- HYDRANT
- RIOOLDEKSEL
- VERLICHTINGSPAAL
- WATERSLIKKER
- REFLECTORPAAL
- SIGNALISATIE
- DEKSEL WATER
- STRUIK
- LOOFBOOM
- MONOLIET AFSLUITING

PLAN² LANDMEETKUNDE - EXPERTISE

Kapucijnenstraat 16
2200 Herentals

Nieuwebosstraat 4
9000 Gent

www.planbv.be
info@planbv.be

Afbakeningsplan
Proces Verbaal van Opmeting

PROVINCIE: Oost-Vlaanderen

STAD / GEMEENTE: Gent
25e Afd., Sie A, nrs. 280P, 280T, 280S en 280R
Putkapelstraat 1-99, 9051 Gent

PROCES VERBAAL VAN OPMETING

Op datum van **30 januari 2025** is ondergetekende **Bram Van Meulebroeck**, Landmeter-Expert, beëdigd door de Rechtbank van Eerste Aanleg te Gent en ingeschreven op het Tableau van de Federale Raden van Landmeters- Experten onder het nummer LAN 06/1290, handelend voor plan² bvba, overgegaan tot het opmeten van bovenvermelde eigendom. Alle maten en lijnen die zouden kunnen verband houden met stedebouwkundige zoneringen zijn slechts ter informatie en figuratief weergegeven. Alle maten volgens plan. Voor waar en echt verklaard om te gelden naar recht. Elke eindgebruiker van deze opmeting dient zich ervan te vergewissen dat de nauwkeurigheid van elk object op dit plan bepaald wordt door zijn idealisatie, zijn relatieve en zijn absolute positie. Elk object heeft een standaardafwijking afhankelijk van de gebruikte opmetings- en karteringstechniek welke werd gekozen in functie van de specificaties van de opdracht.

handtekening

historiek	versie	aangepast
opmaak pv van opmeting	1.0	30/01/2025
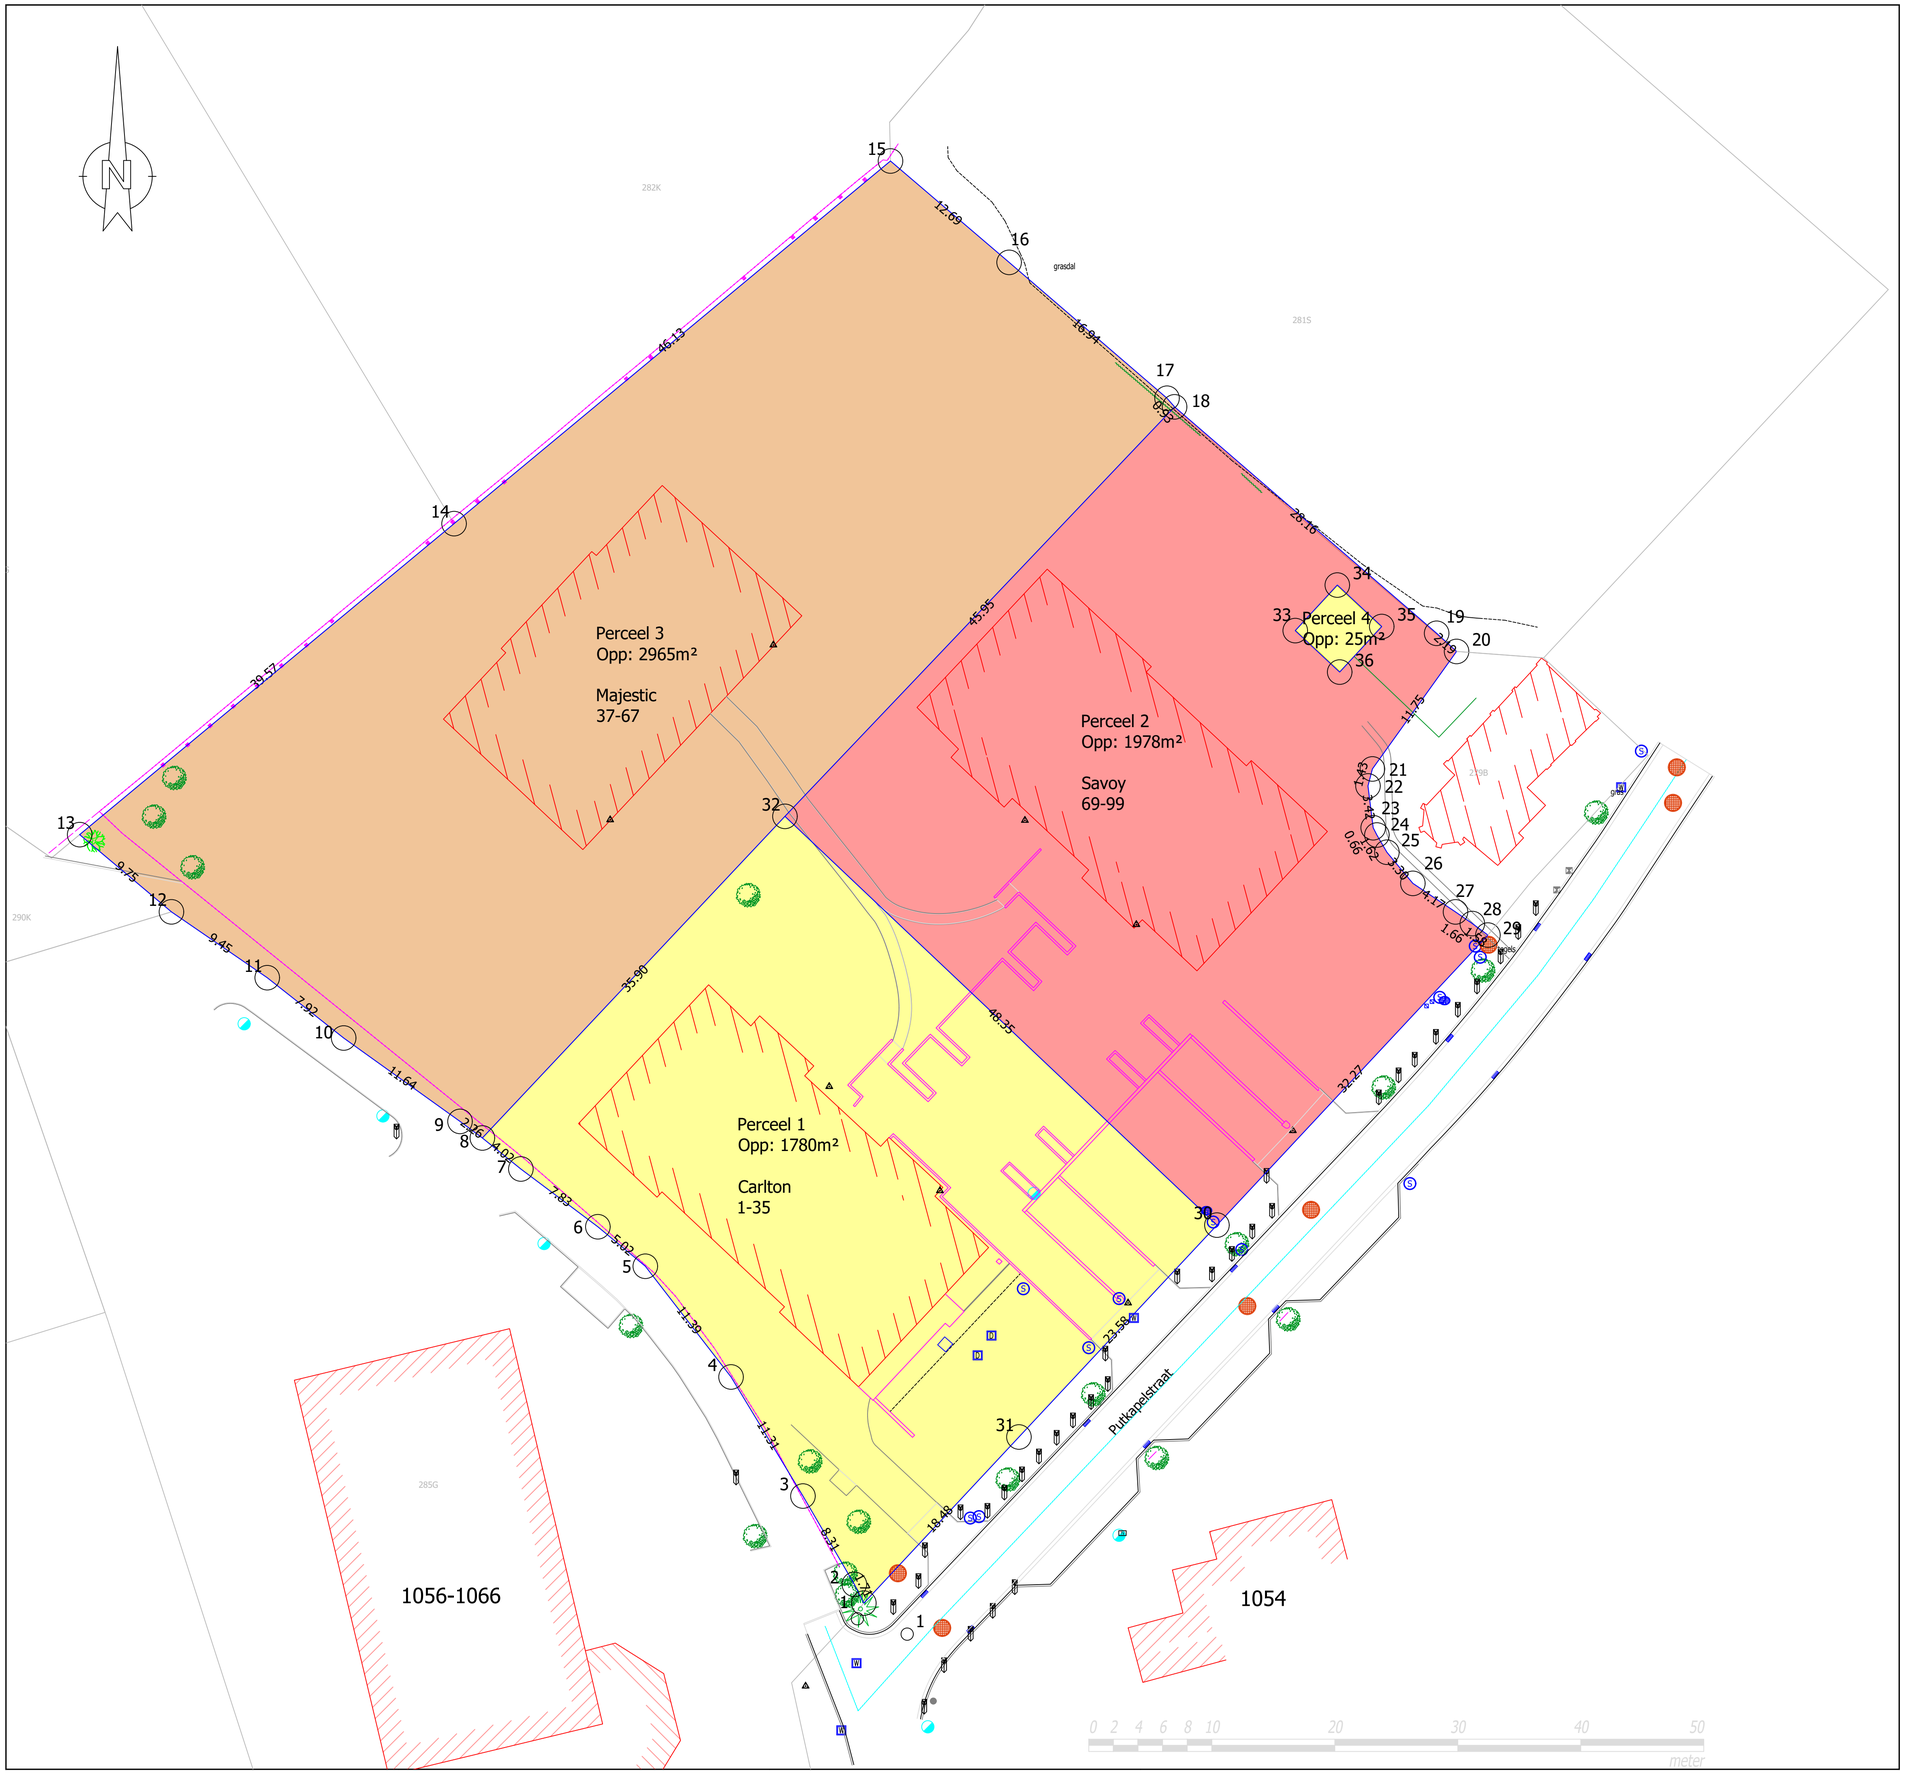
Opgemeten	Opgemaakt		
DC-JV	DC		
Dossiernummer	Datum	Schaal - Formaat	Kadastrale identificatie
2022-06.191.SYG	30-01-2025	1:250 - A1	./.