



ZIE BIJZONDERE  
VOORWAARDEN

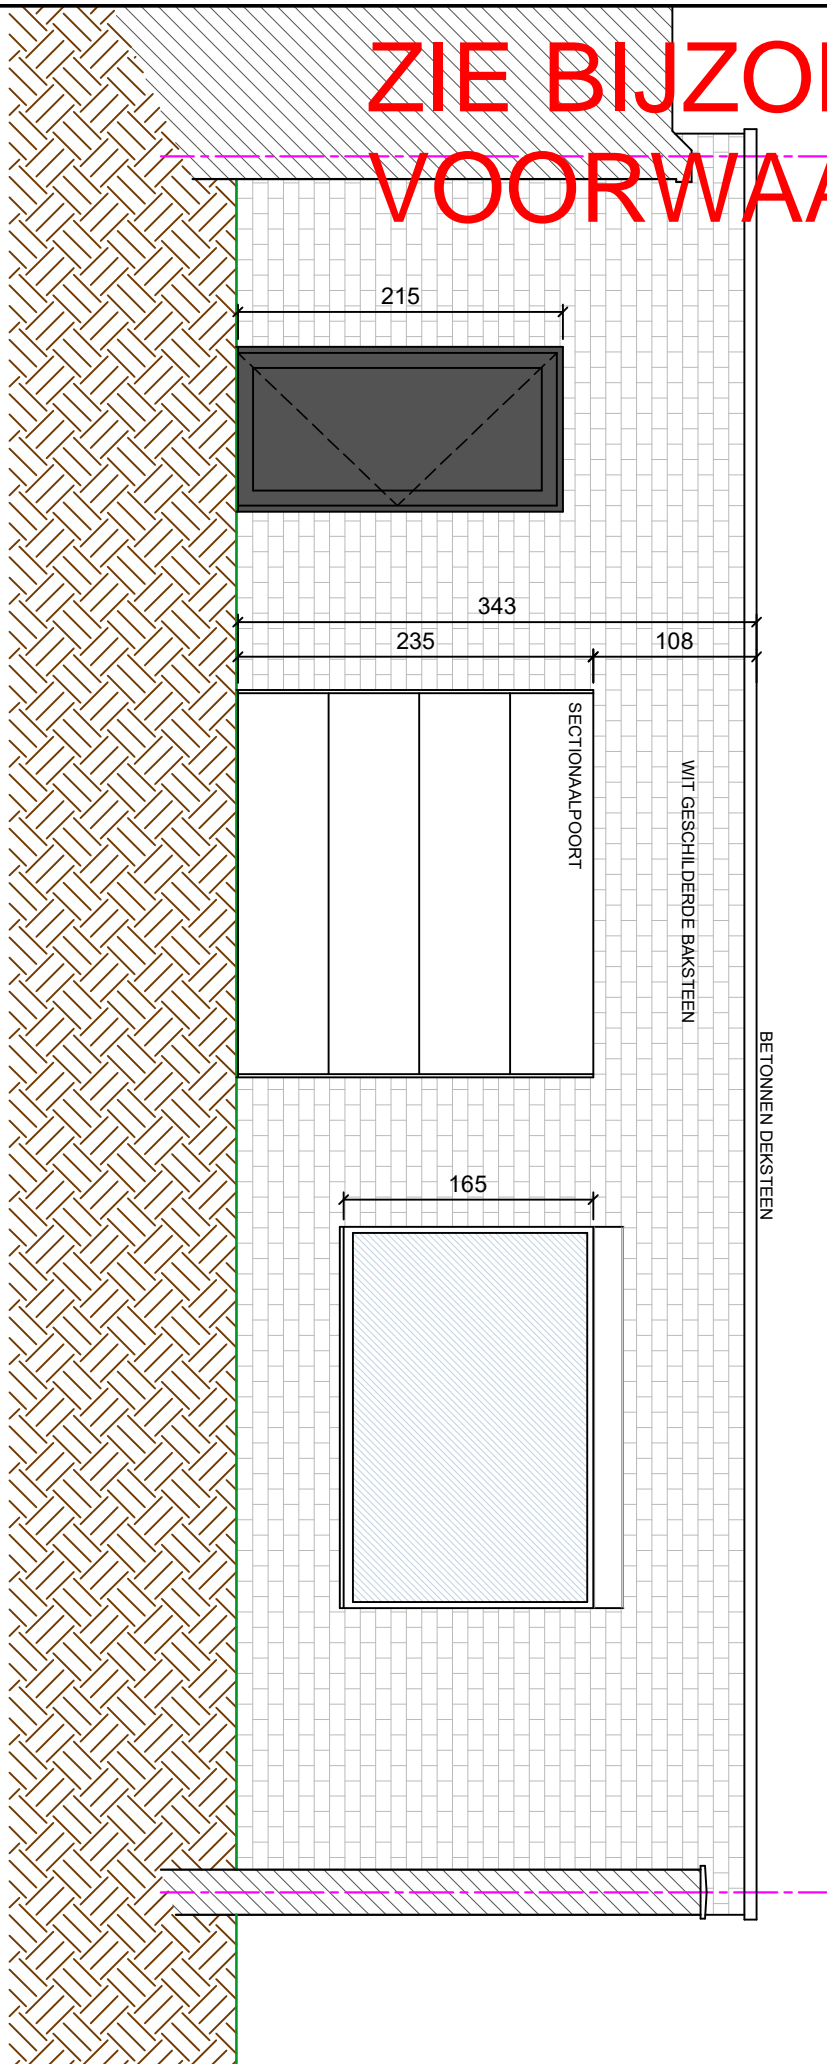

BESTAANDE TOESTAND  
Voorgevel

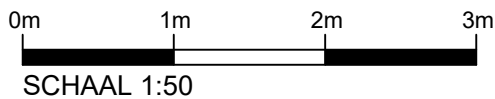

A4