


**ZIE BIJZONDERE
VOORWAARDE(N)**

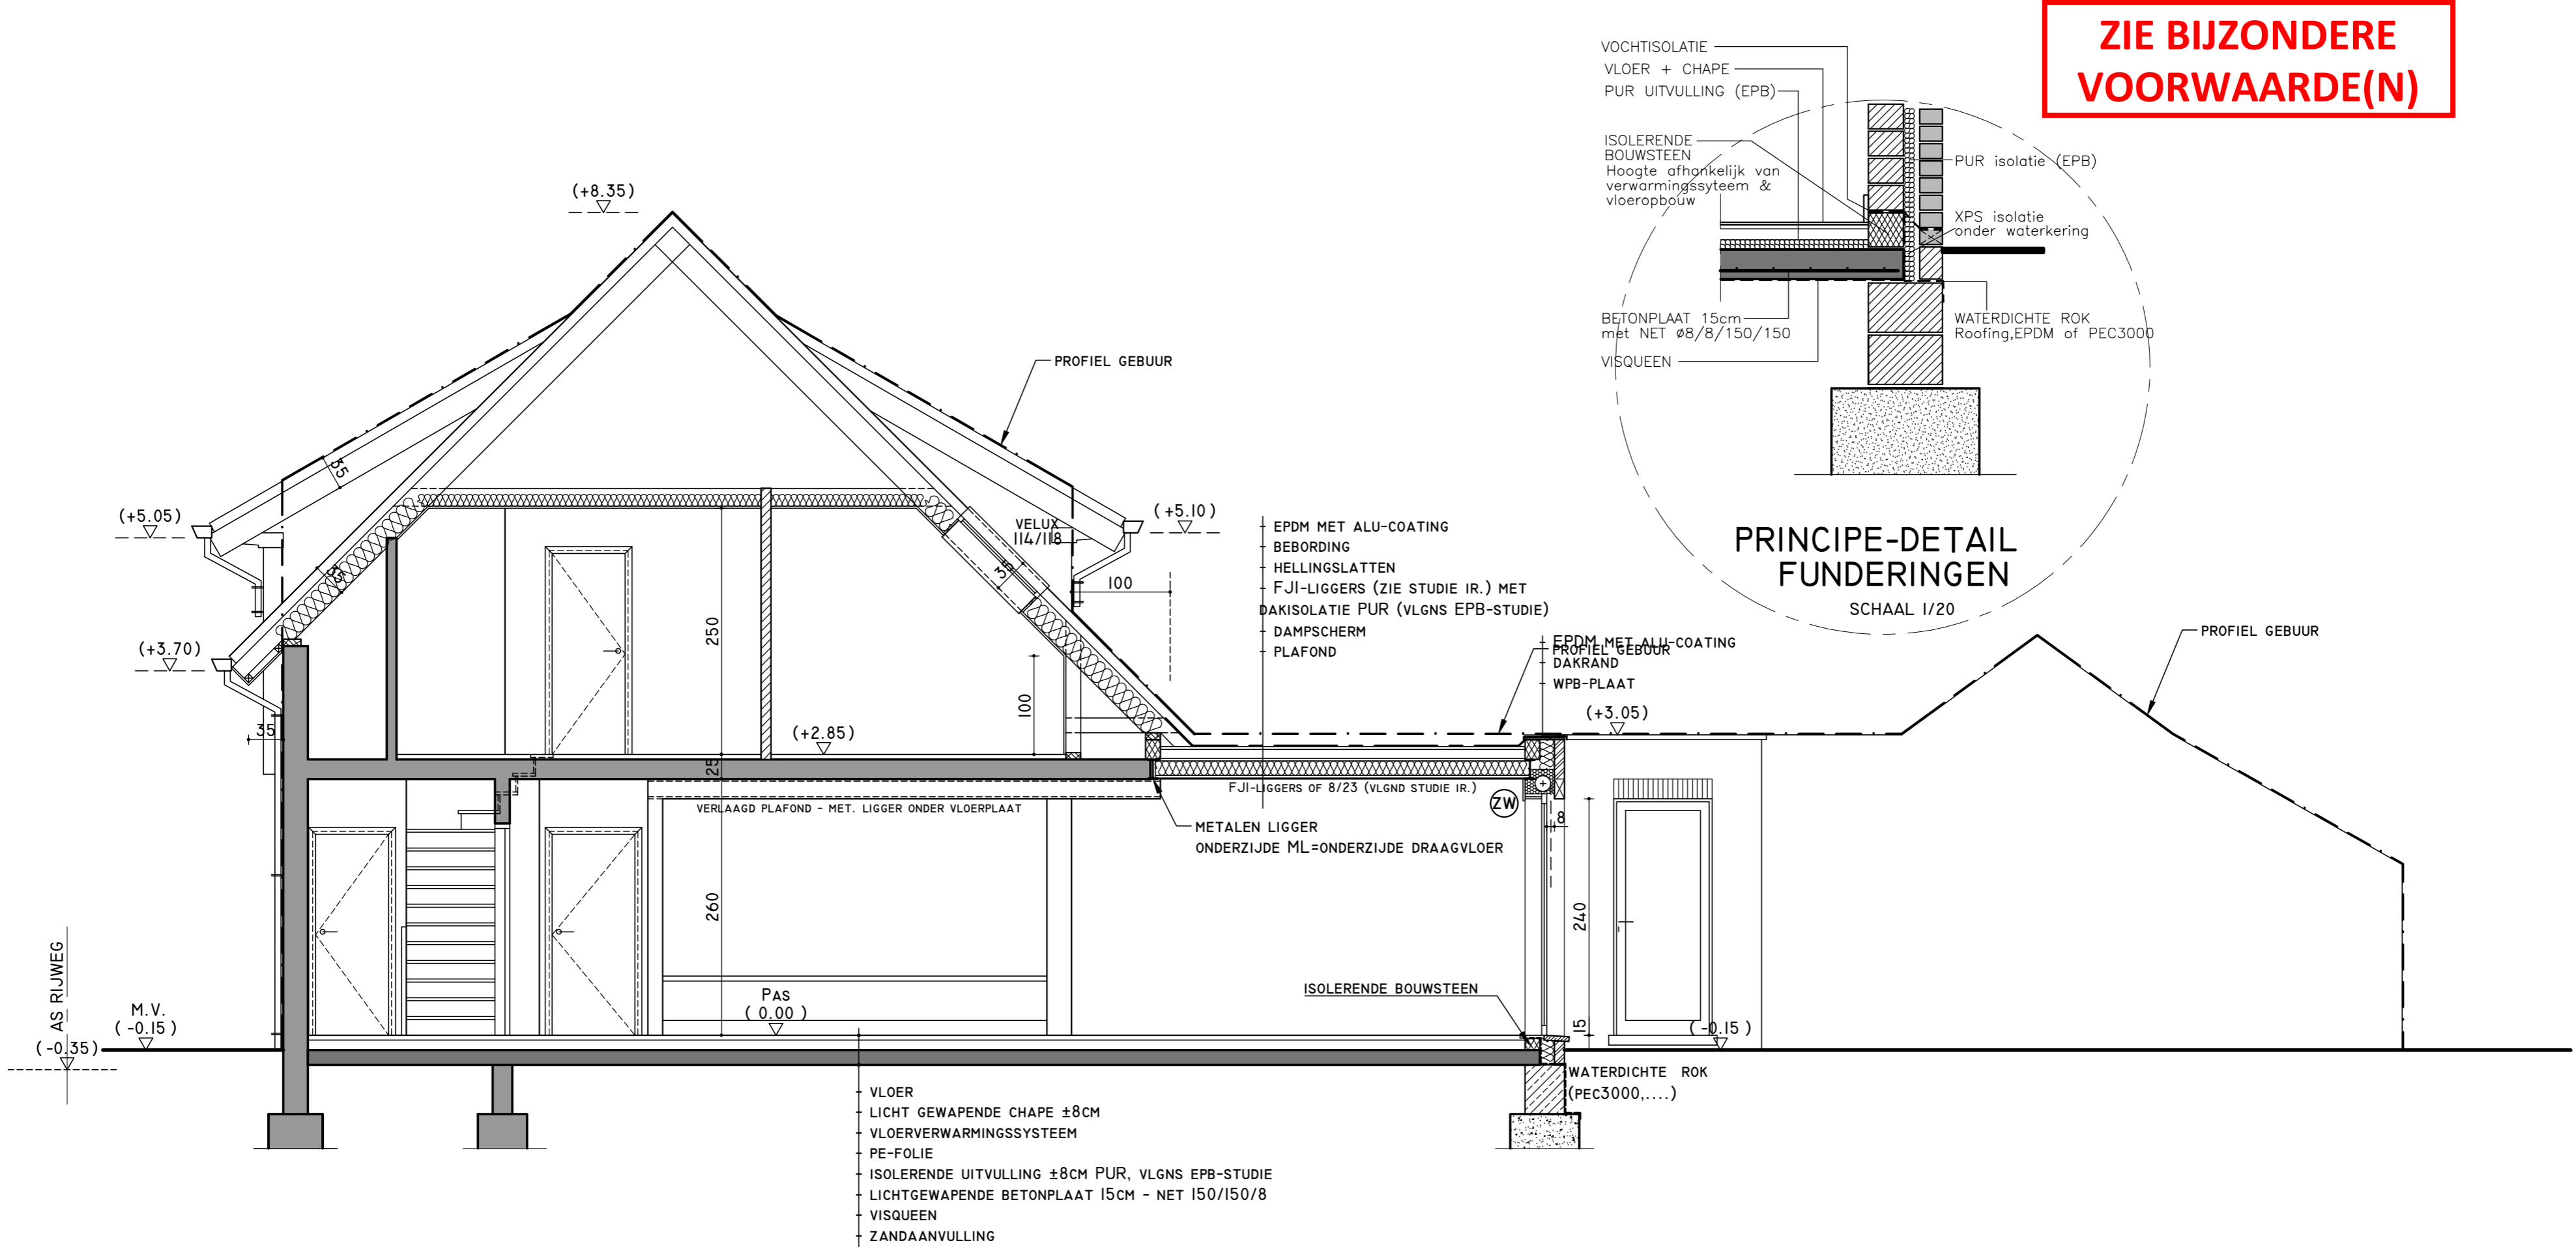

DOORSNEDE A - A

FUNDERING TOT OP VORSTVRIJE & DRAAGKRACHTIGE BODEM (VOLGENS GRONDONDERZOEK STUDIE IR)