


MATERIALEN LEGENDE

- 1 GEVEL: PLEISTERWERK OP BAKSTEEN, WIT
- 3 BUITEN-SCHRIJFWERK: ALUMINIUM GEANODISEERD, ZWART
- 5 DORPEL: RECUPERATIE BLAUWE STEEN
- 7 RECUPERATIE BLAUWE STEEN
- 8 PLINT: STEENSTRIPS
- 10 SCHOUW: BAKSTEEN, GRONDING TE HERSTELLEN, ROOD
- 11 GEVEL: BAKSTEEN, GESCHILDERDE STEEN MET MET DAMP OPEN SILOXAANVERF
- 13 DAKRAND: Blauwe hardsteen, gefrijnd
- 24 DAKRAND, ALUMINIUM GRIJS

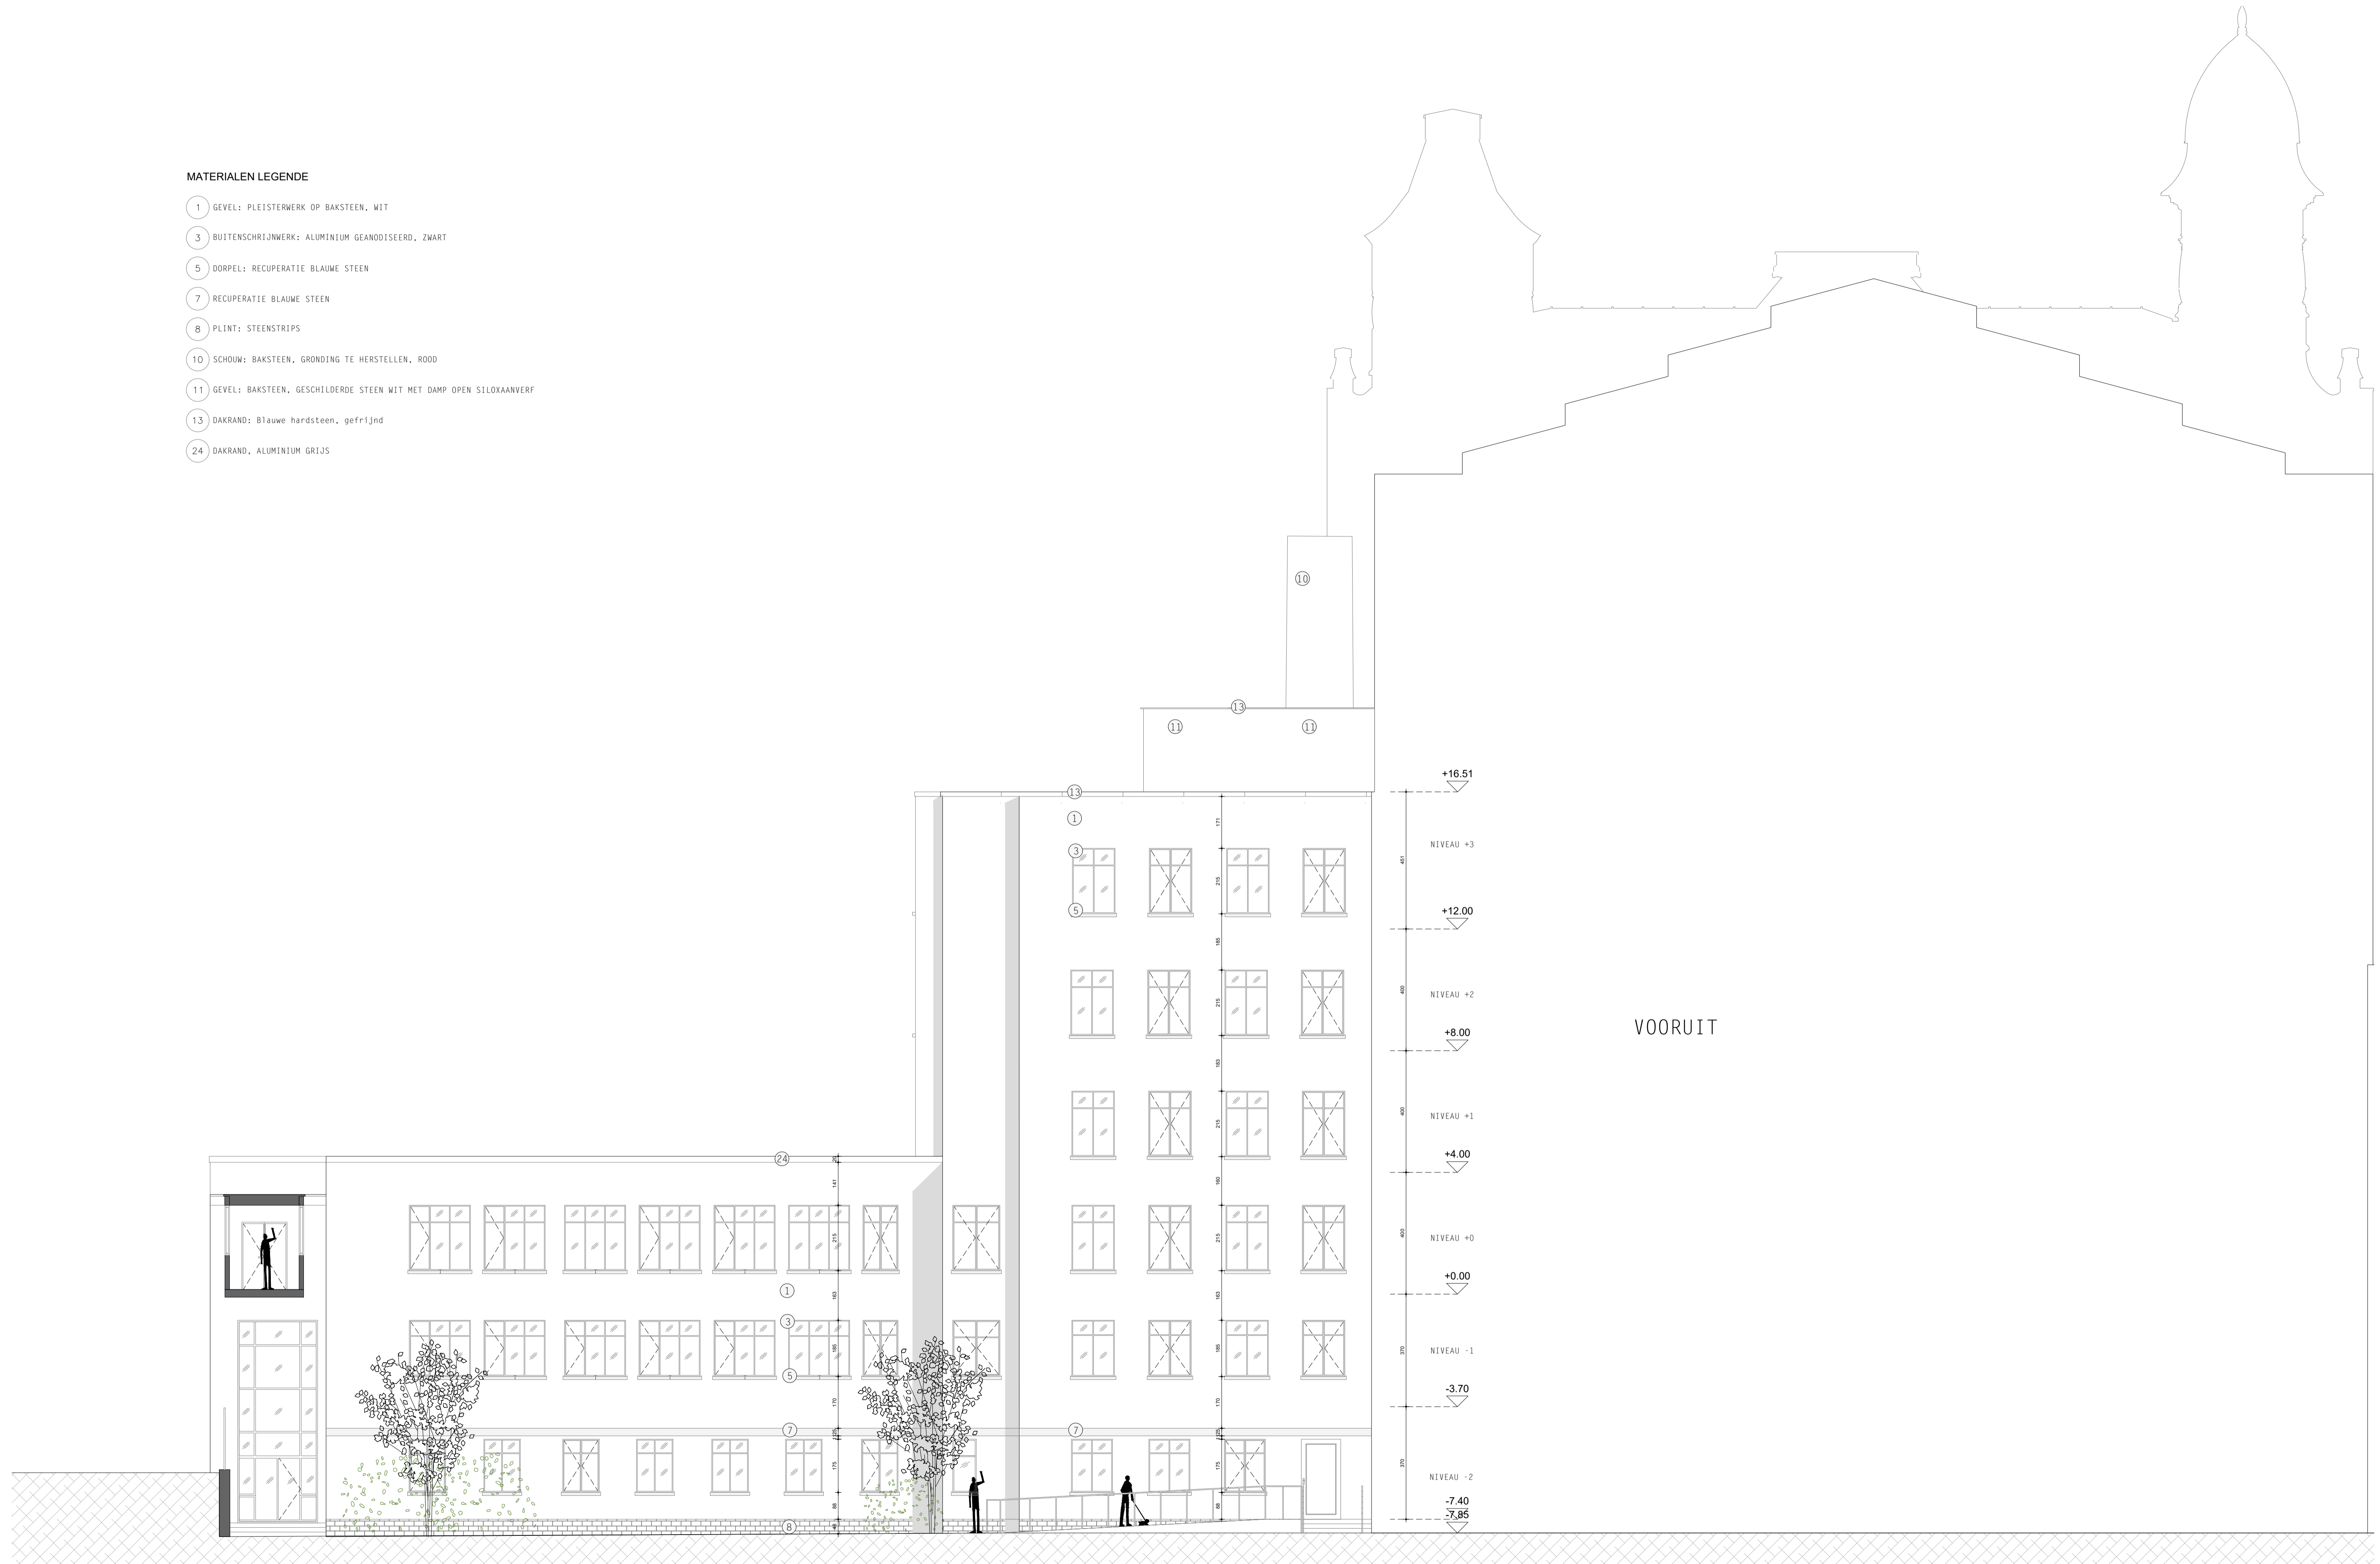

Architect
 LOW architecten bvba.
 F. Rooseveltplaats 12
 B 2060 Antwerpen
 t +32 3 232.35.59

Bouwheer
 Universiteit Gent
 Sint-Pietersnieuwstraat
 25, 9000 Gent
 t +32 9 264 68 83
 M +32 473 92 19 91

Ingenieur stabiliteit
 ELD
 Jan Blockxstraat 1
 B-2018 Antwerpen
 t +32 3 242.94.00

Ingenieur technieken
 Ingenium
 Generaal Capiaumontstraat
 22,2600 Antwerpen
 t +32 5 040 45 30

Bouwplaats
 Sint-Pietersnieuwstraat
 25, 9000 Gent

Datum
 20/10/2025

Schaal
 1/100