


MATERIALEN LEGENDE

- 1 GEVEL: PLEISTERWERK OP BAKSTEEN, WIT
- 3 BUITENSCHRIJNWERK: ALUMINIUM GEANODISEERD, ZWART
- 5 DORPEL: RECUPERATIE BLAUWE STEEN
- 6 DEUR: BESTAANDE DEUR
- 7 RECUPERATIE BLAUWE STEEN
- 8 PLINT: STEENSTRIPS
- 9 INKOM: ALUMINEUM, ZWART
- 10 SCHOUW: BAKSTEEN, GRONDING TE HERSTELLEN, ROOD
- 11 GEVEL: BAKSTEEN, GESCHILDERDE STEEN MET MET DAMP OPEN SILOXAANVERF
- 12 GEVEL: BAKSTEEN, VERMOEDELIJK TE RESTAUREREN, GEEL
- 13 DAKRAND: Blauwe hardsteen, gefrijnd
- 14 DAKPANNEN: GRIJS
- 15 GEVEL: METALEN STRUCTUUR, GRIJS
- 16 GEVEL: PLEISTER, CRÈME
- 17 GEVEL: PREFERED ALUMINIUM GEVELBEKLEDING BRONS
- 18 GEVEL: ARCHITECTONISCHE BETON, WIT
- 20 GEVEL: BAKSTEEN, GEEL
- 23 BLAUWE STEEN
- 24 DAKRAND, ALUMINEUM GRIJS

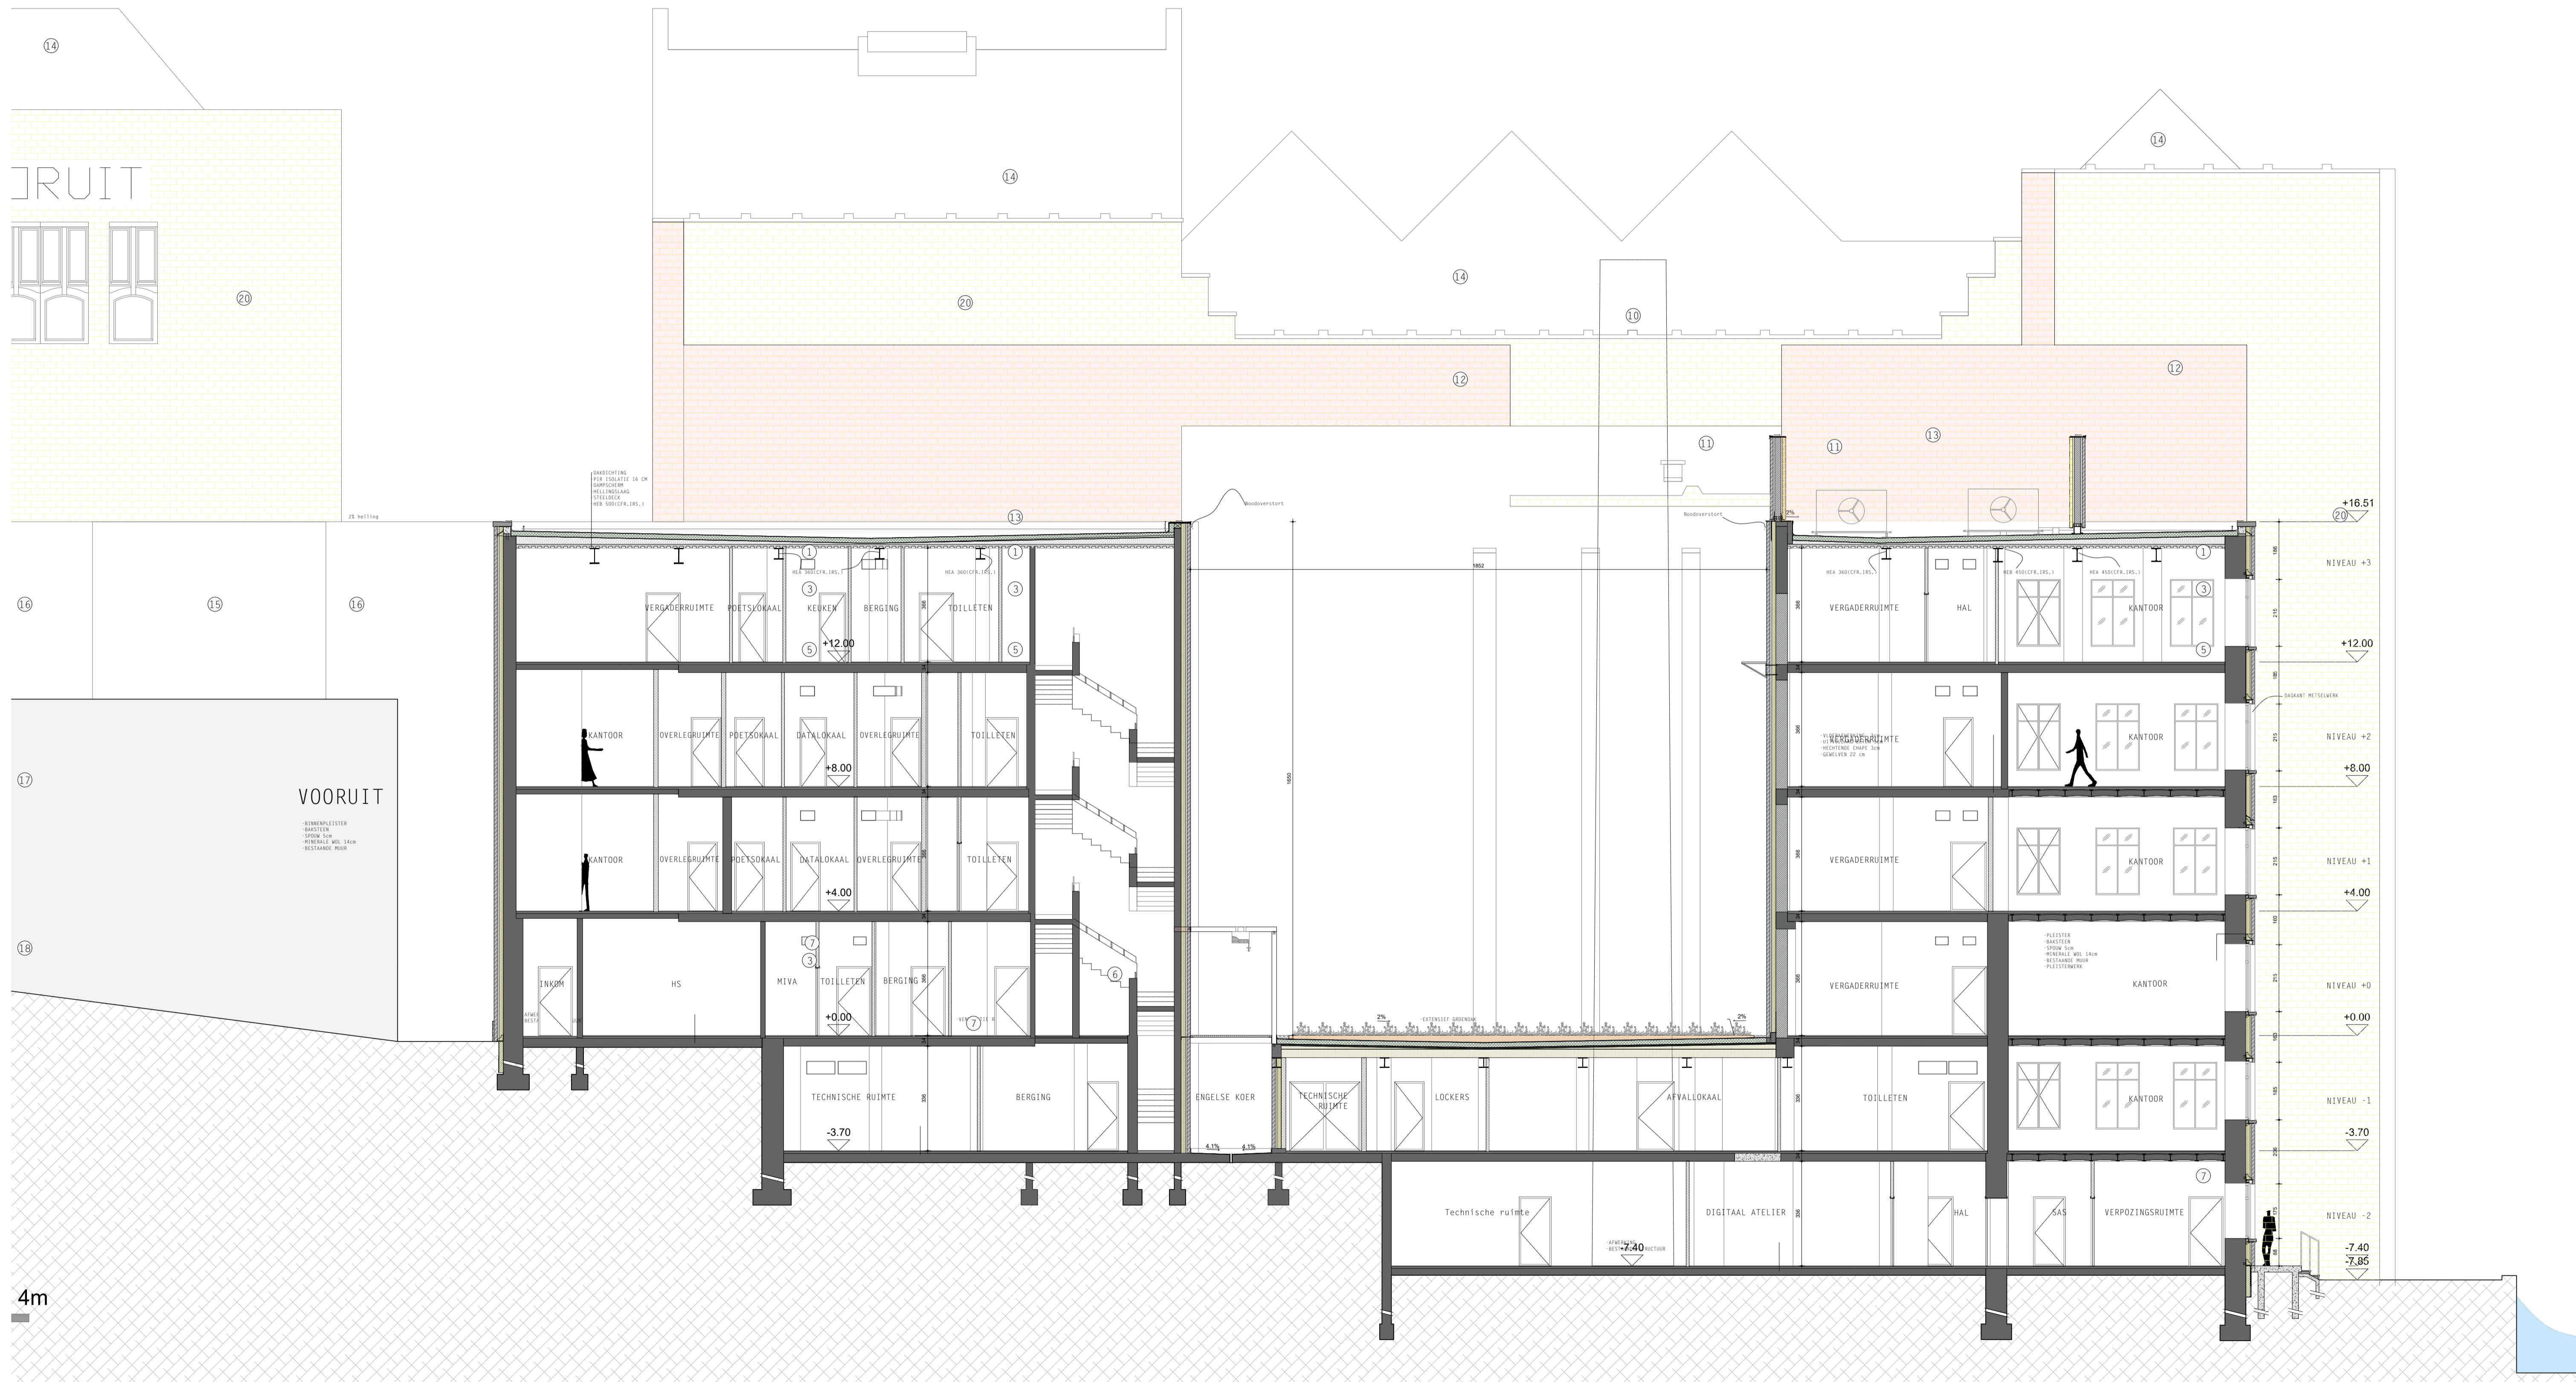

Architect  
 LOW architecten bvba.  
 F. Rooseveltplaats 12  
 B 2060 Antwerpen  
 t +32 3 232.35.59

Bouwheer  
 Universiteit Gent  
 Sint-Pietersnieuwstraat  
 25, 9000 Gent  
 t +32 9 264 68 83  
 M +32 473 92 19 91

Ingenieur stabiliteit  
 ELD  
 Jan Blockstraat 1  
 B-2018 Antwerpen  
 t +32 3 242.94.00

Ingenieur technieken  
 Ingenium  
 Generaal Capiaumontstraat  
 22,2600 Antwerpen  
 t +32 5 040 45 30

Bouwplaats  
 Sint-Pietersnieuwstraat  
 25, 9000 Gent

Datum  
 20/10/2025

Schaal  
 1/100