


BESTAANDE TOESTAND
 GENT, 25ste Afd., Sectie B, nr 424a
 Hemelrijkstraat 105, 9000 Gent
 Schaal 1/250

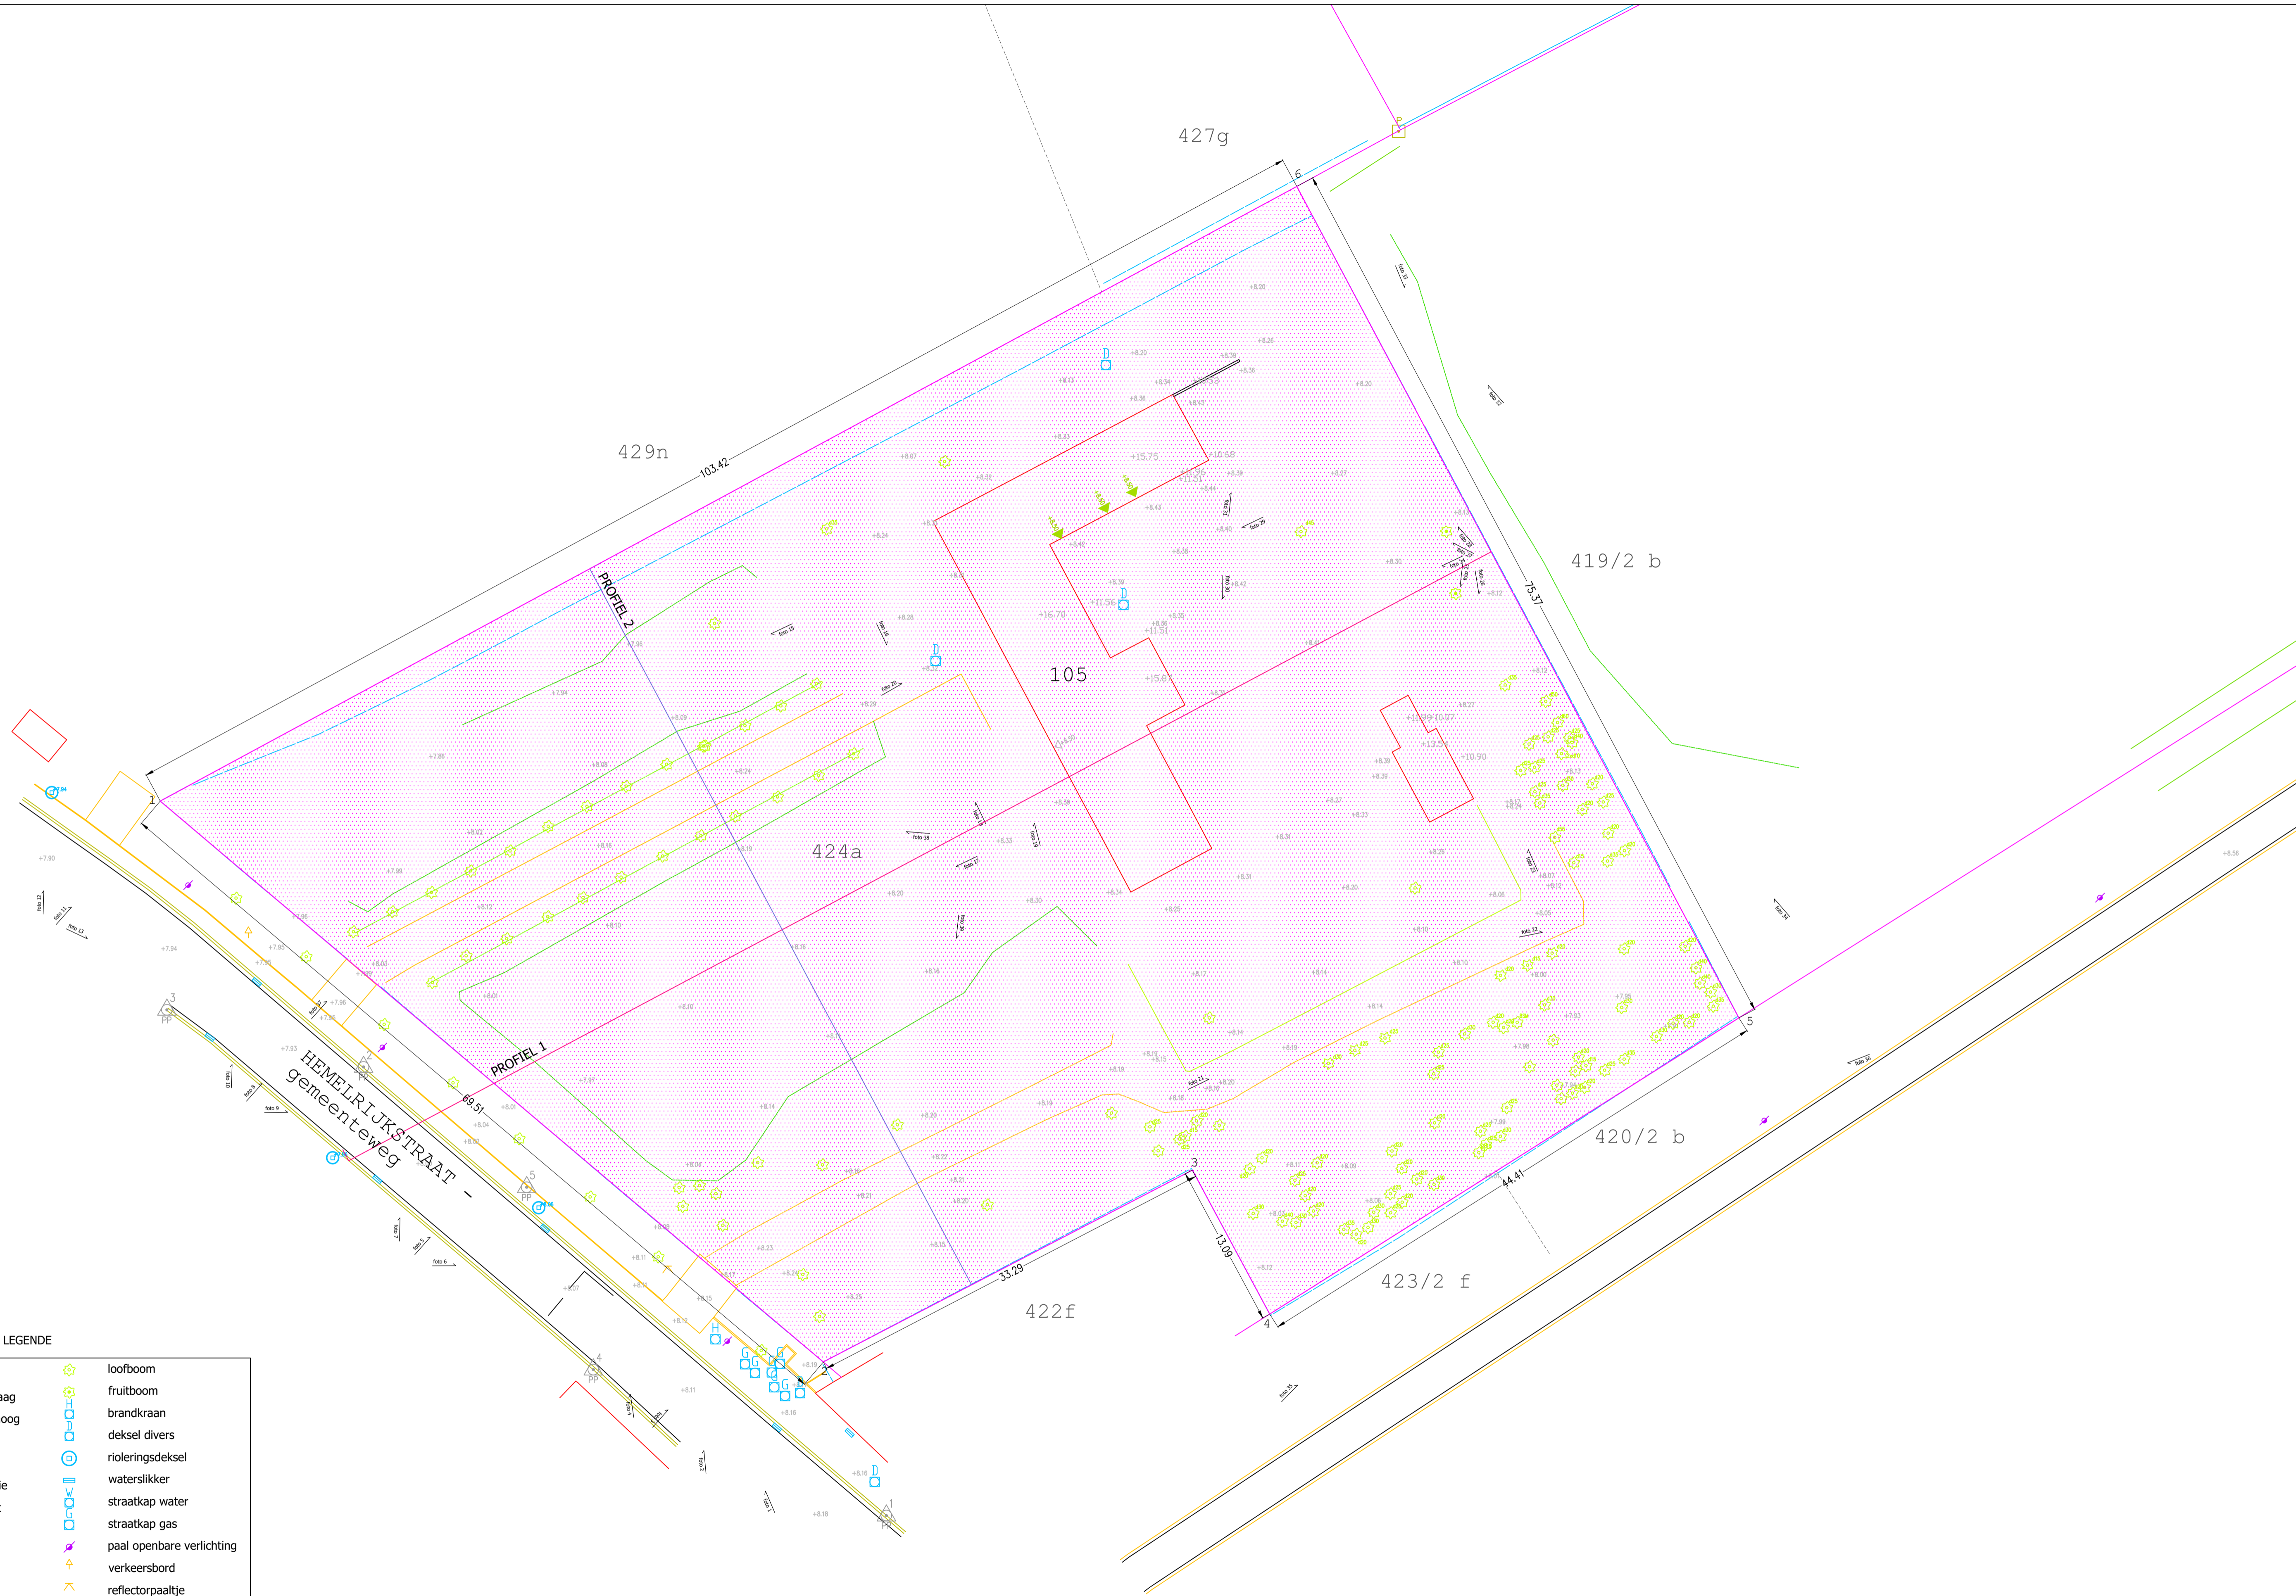

LEGENDE

	afsluiting algemeen		loofboom
	afsluiting draadgaas laag		fruitboom
	afsluiting draadgaas hoog		brandkraan
	haag		deksel divers
	gebouw		rioleringsdeksel
	bijgebouw - constructie		waterslikker
	verharding hard-zacht		straatkap water
	verharding hard-hard		straatkap gas
	tuinmuur hoog		paal openbare verlichting
	talud bovenkant		verkeersbord
	bomenrij		reflectorpaaltje
	rand onverharde weg		dorpelpeil woning
	boordsteen		dorpelpeil garage
	cultuurgrens		eigendomspaal
	+X.XX		hoogtepeil
	foto X		fotorichting