



# ZIE BIJZONDERE VOORWAARDE(N)

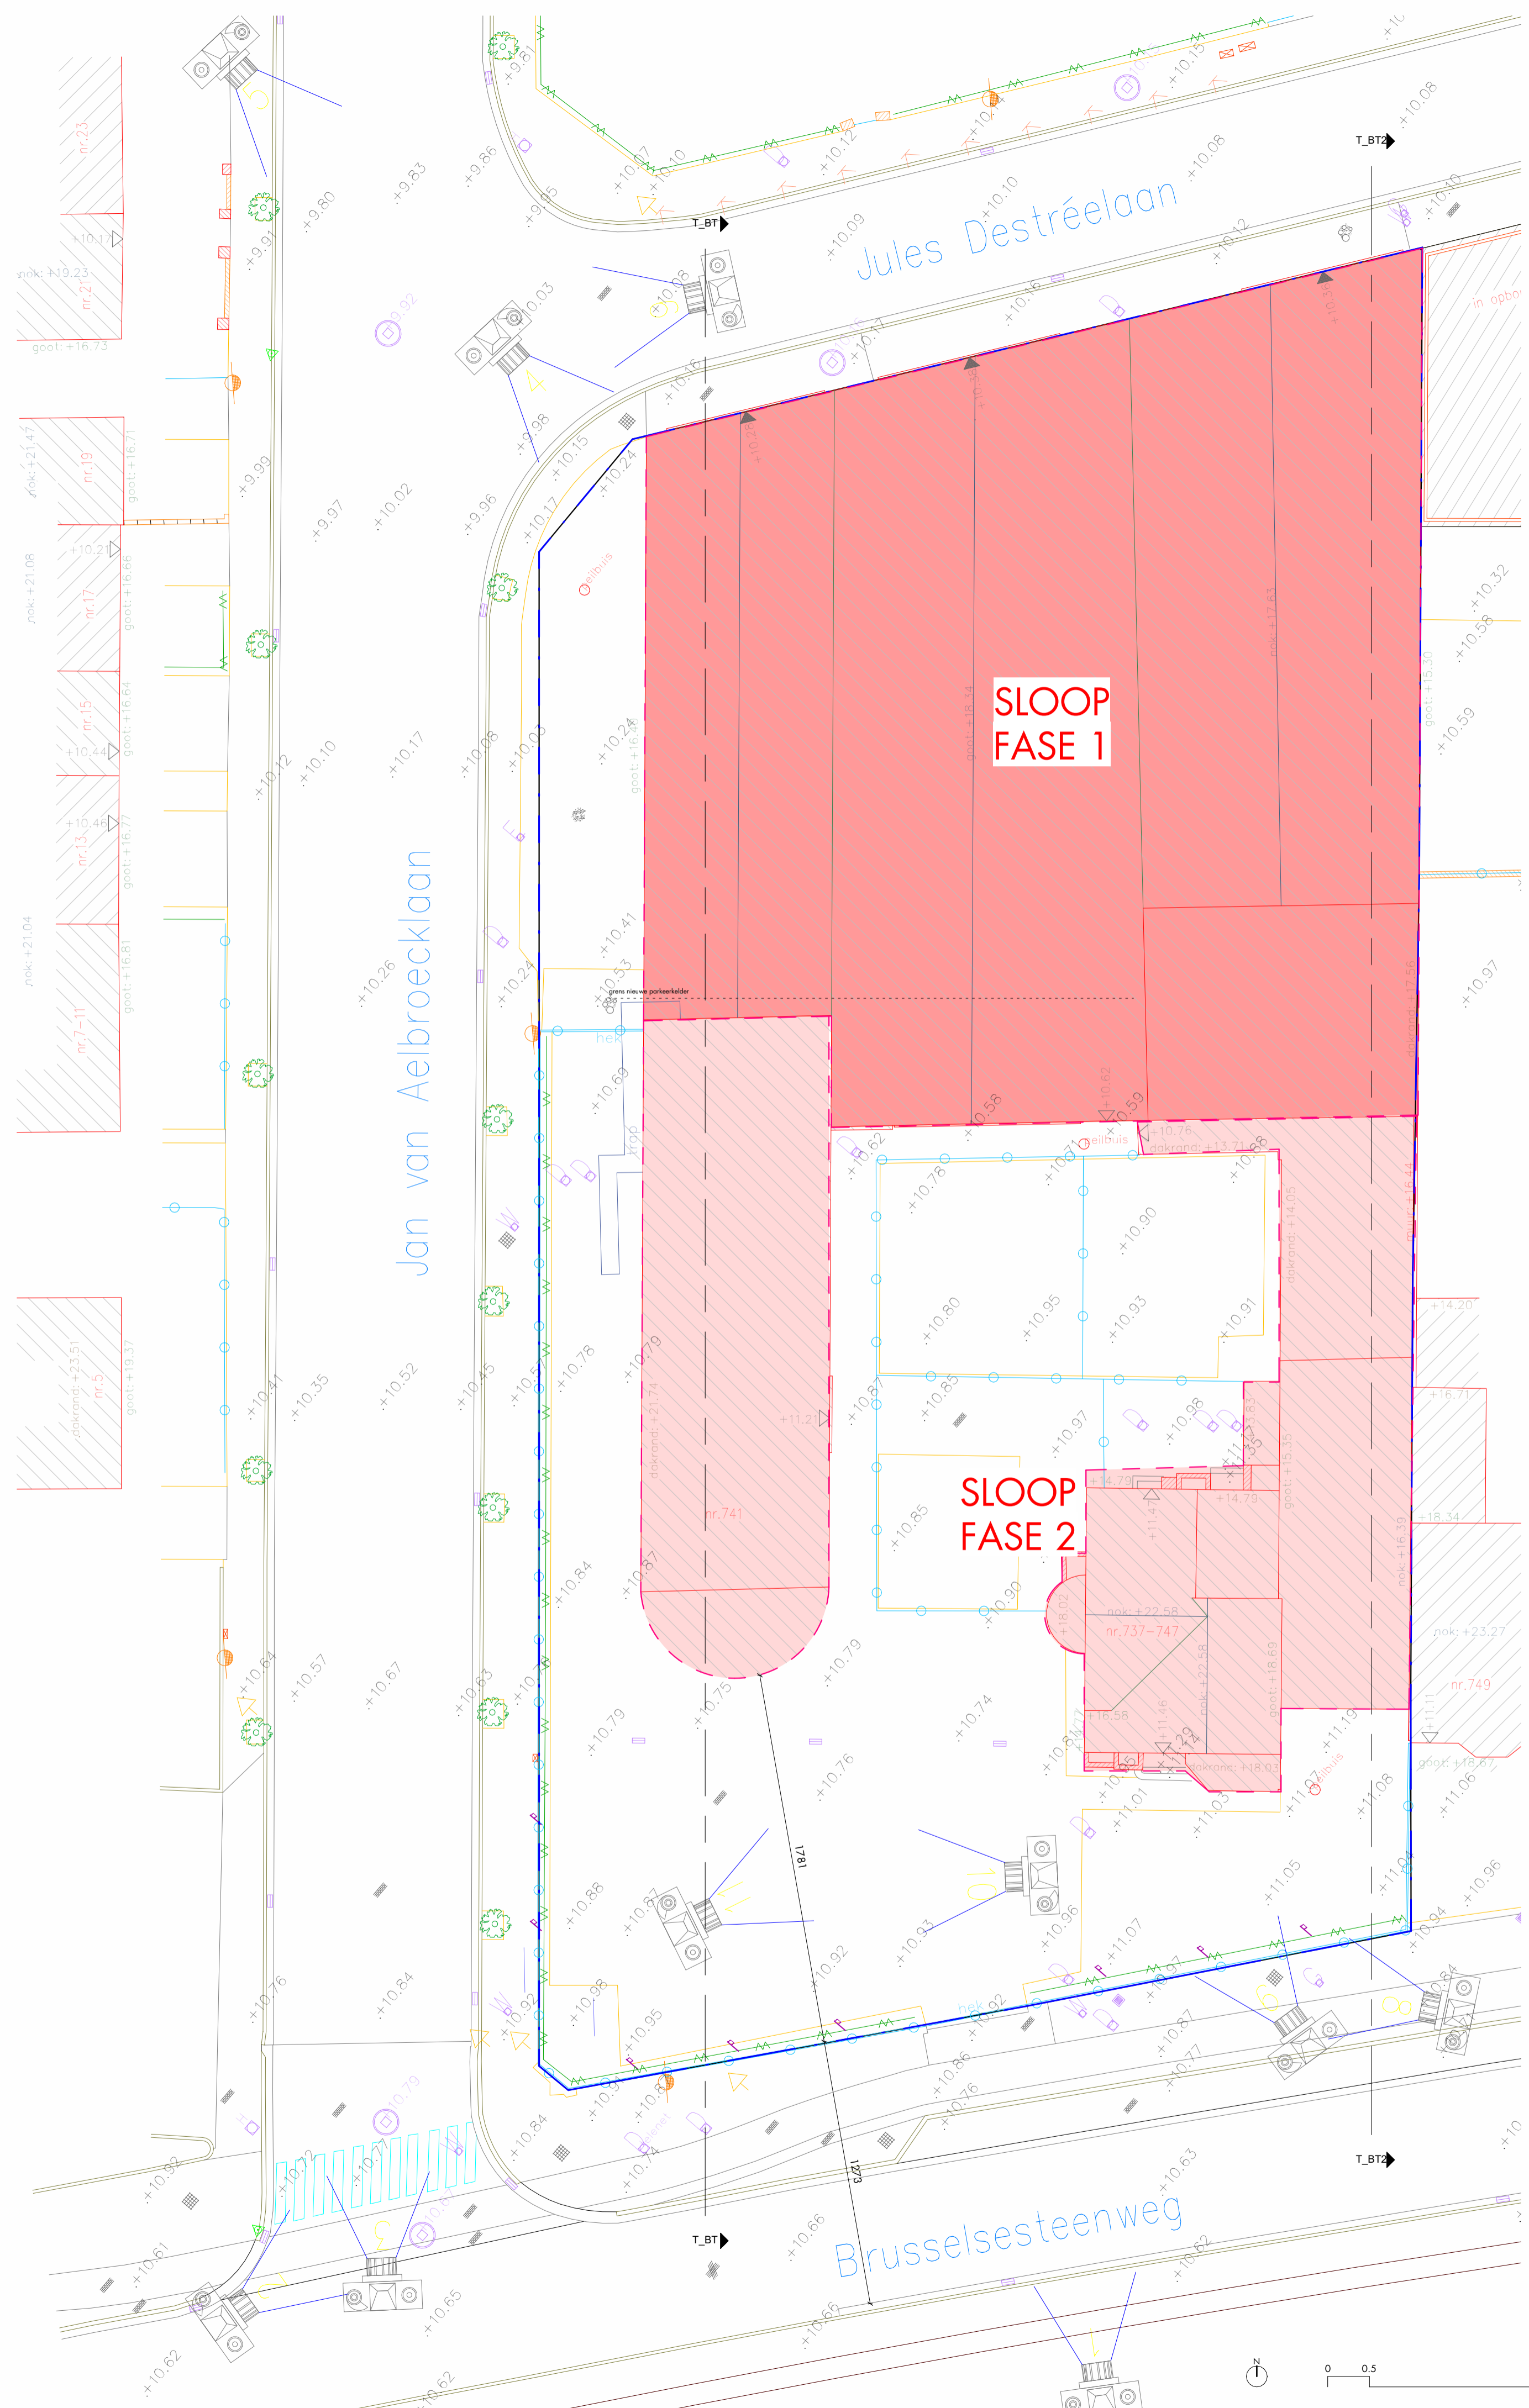

**DENC**  
studio

Architecten- en studiebureau DENCSTUDIO BV  
LOODS 23 | Dublinstraat 35-0011 | 9000 Gent  
+32 (0)9 373 83 43  
info@denc-studio.be  
www.denc-studio.be

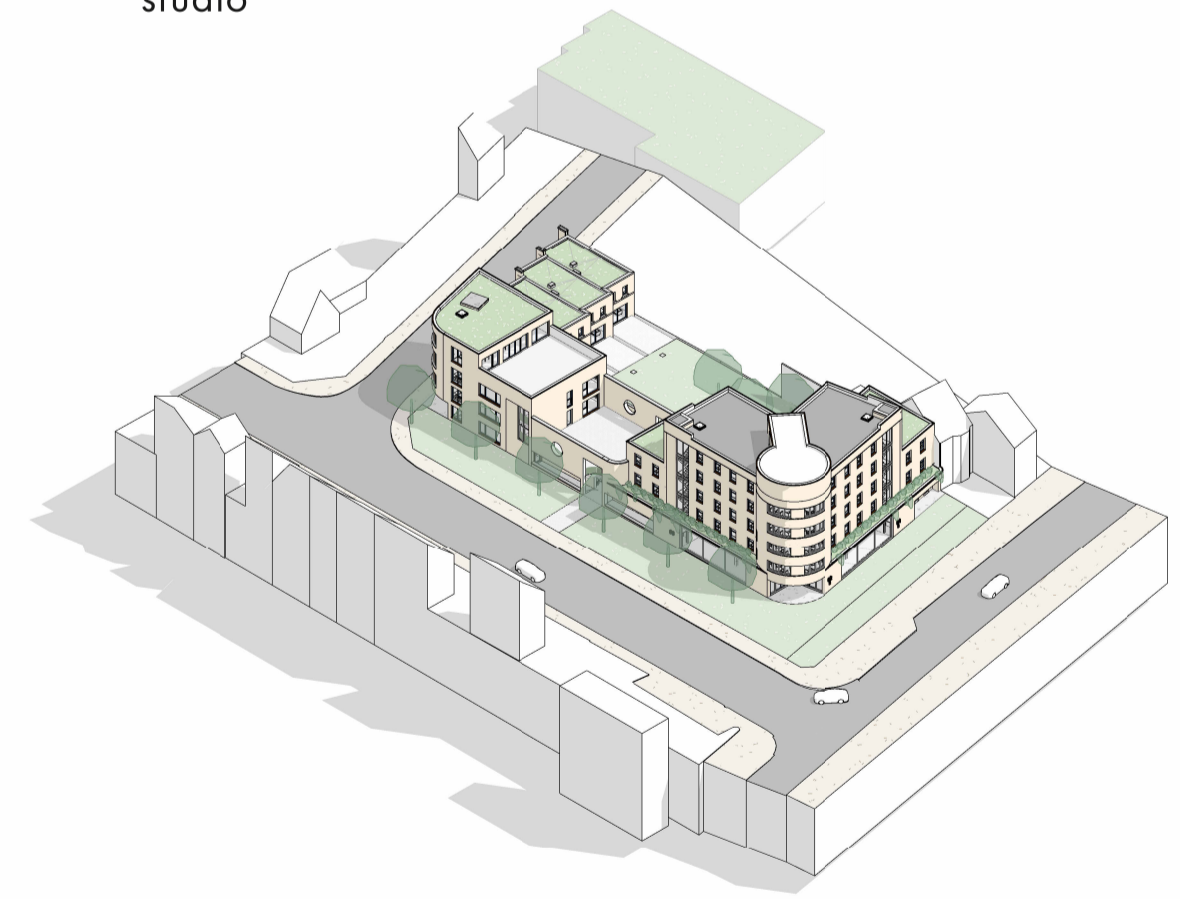

dossiernummer en -naam:  
project:  
bouwplaats:  
adres:  
kadaster:  
dossierfase:  
  
opdrachtgever:  
domicilie:  
gemeente:  
tel/gsm:  
  
plannummer:  
inhoud plan:  
  
tekenaar:  
schaal:  
datum:  
wijzigingen:

**230019 AELBROECK**  
nieuwbouw van een commerciële handelsactiviteit - studentenhuizing - kinderdagverblijf en drie eengezinswoningen  
Brusselsesteenweg - Jan van Aelbroecklaan - Jules Destréelaan, Genbrugge  
nrs. 190a2, 190a3  
BA

STEENOVEN  
Kwadestraat 155 bus 12.1  
8800 Roeselare  
+32 473 75 06 17

BA\_I\_B\_fasering

BAV  
1 : 200  
19/11/2025

bouwheer:  
voor akkoord:

architect:  
voor akkoord:

aannemer:  
voor akkoord:

Reproductie en uitvoering kunnen enkel na schriftelijke toelating van de architect, welke zijn auteursrechten betreffende de ganse artistieke eigendomswoorden van het ontwerp altijd behoudt.  
Alle maten dienen door de aanvrager te worden gecontroleerd te worden alvorens de werken aan te vatten. Alle berekeningen dienen door een erkend i.r. te gebeuren.  
De tekeningen zijn opgesteld op de plannen i.o.v. de actuele situatie op de werf moeten onmiddellijk gemeld worden aan de bouwheer, de architect en het studiebureau.