



ZIE BIJZONDERE VOORWAARDE(N)

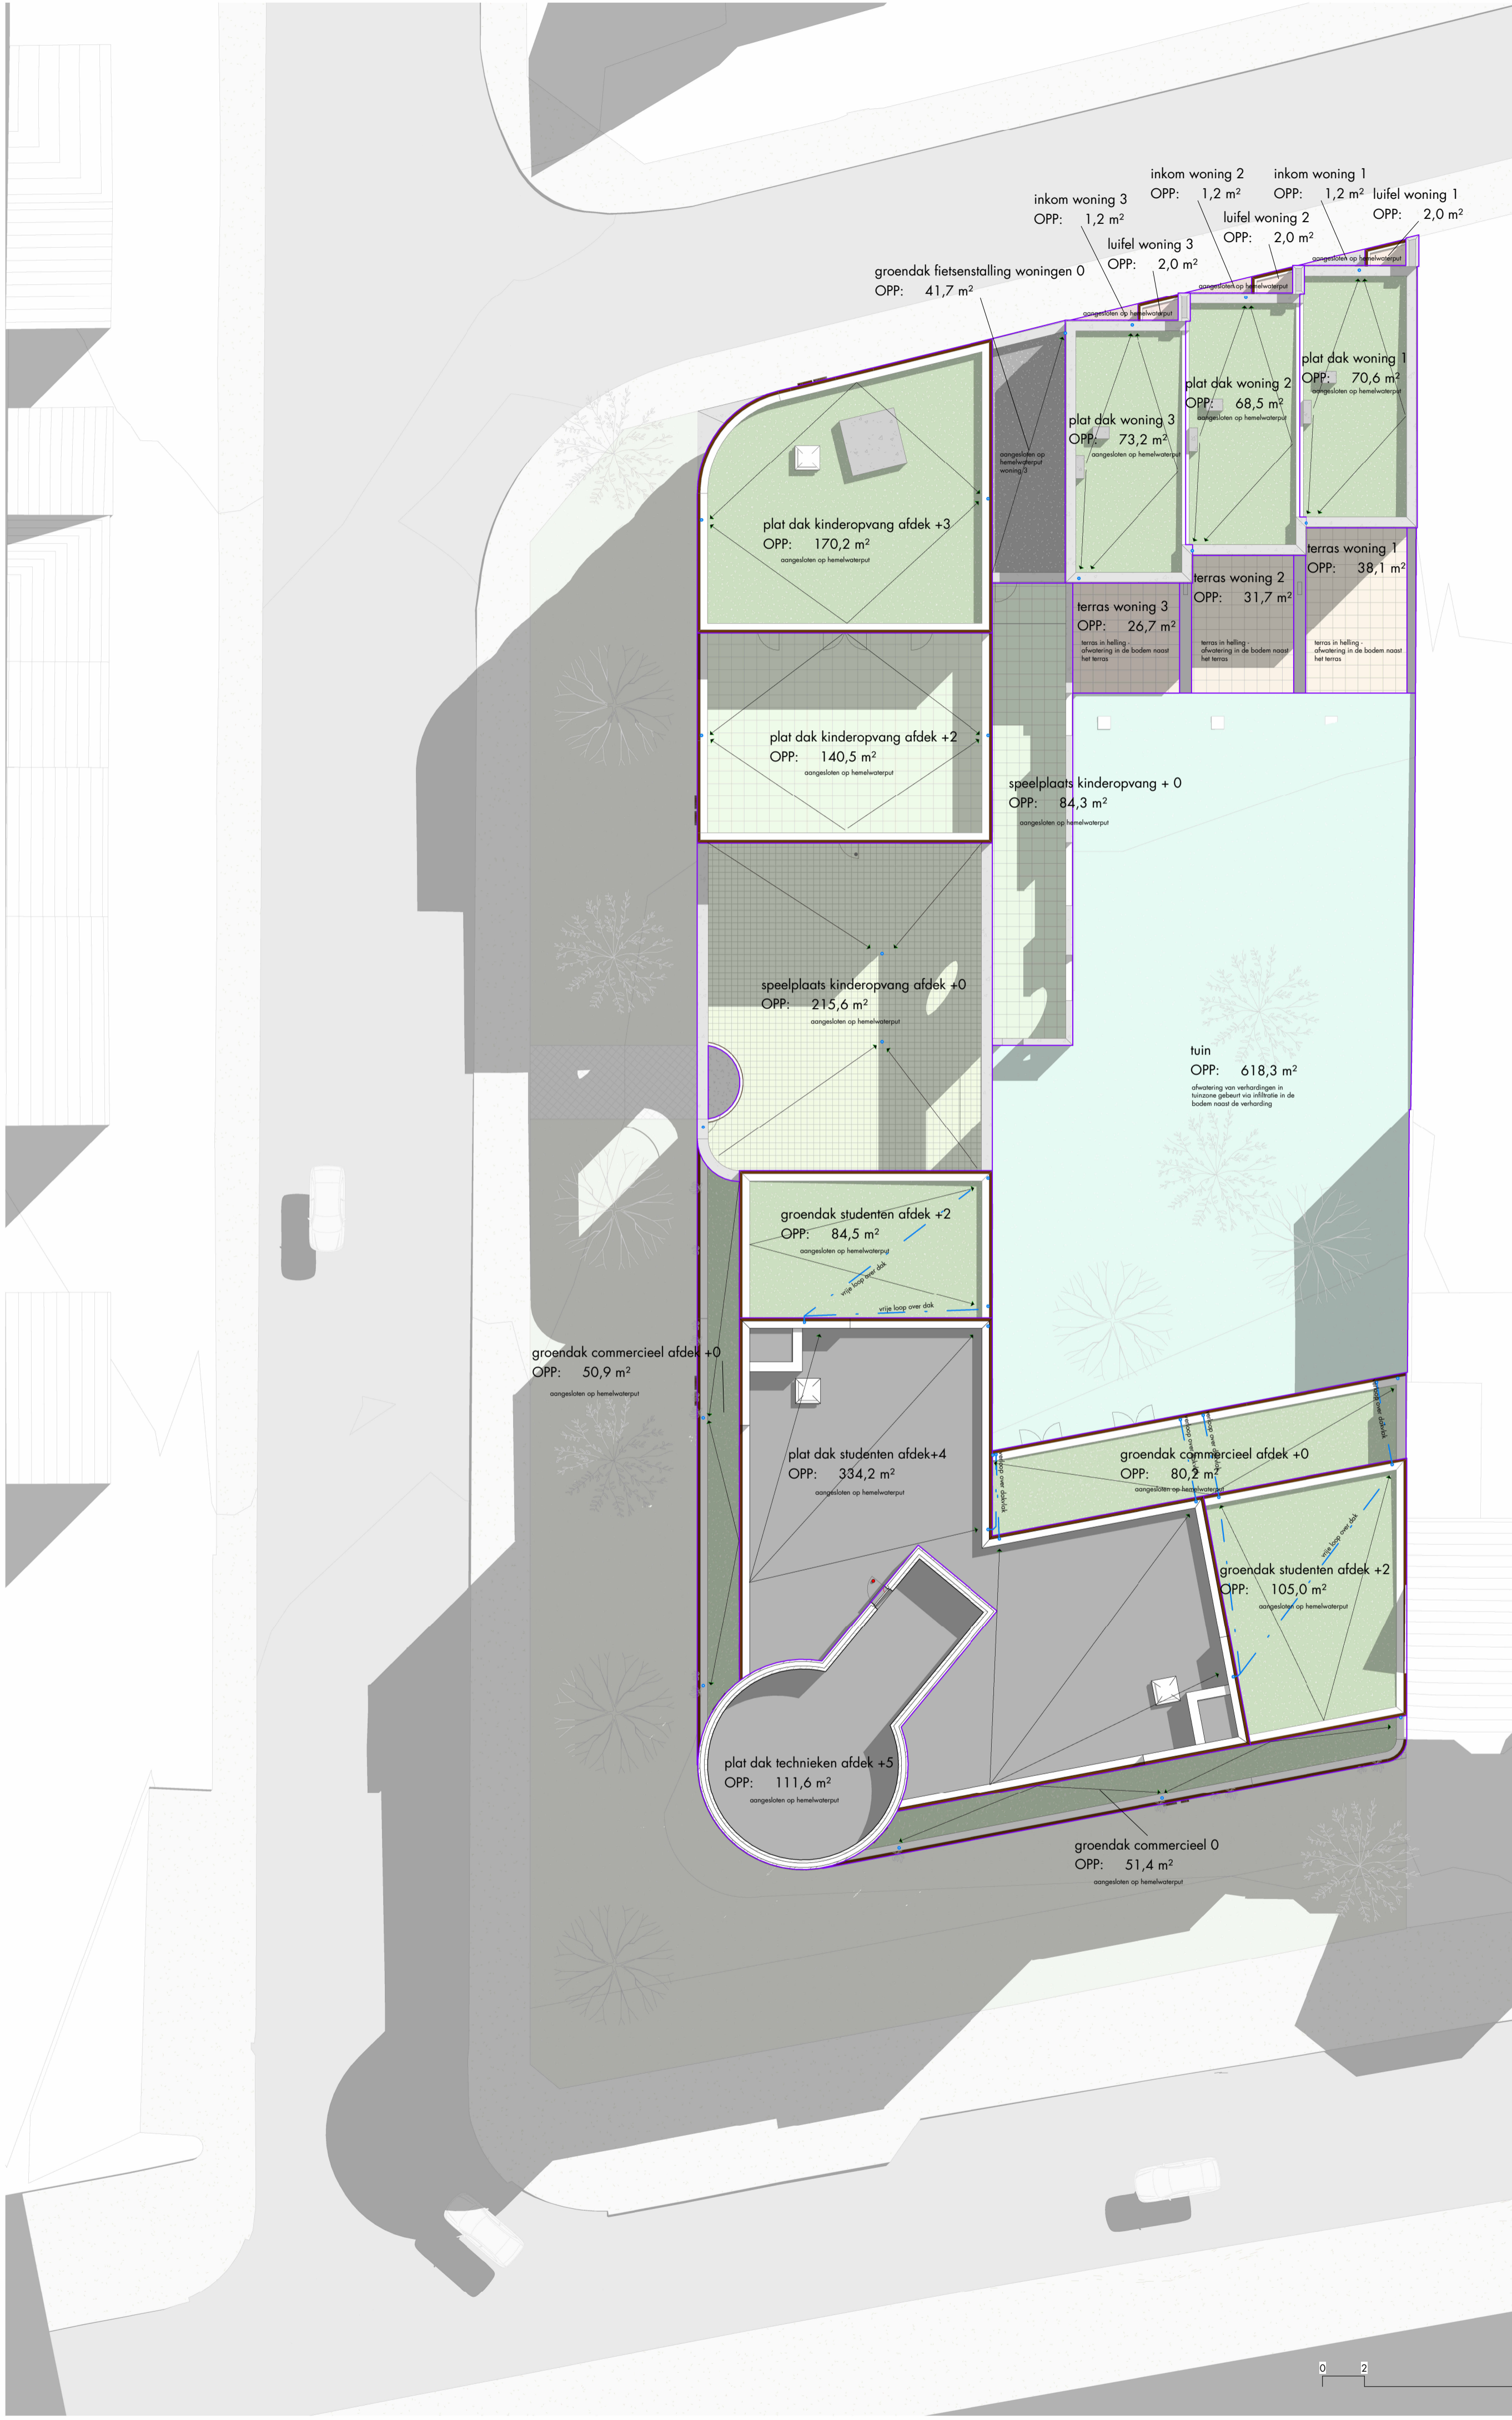

DENC
studio

Architecten- en studie bureau DENC-STUDIO BV
 LOODS 23 | Dublinstraat 35-0011 | 9000 Gent
 +32 (0)9 373 83 43
 info@denc-studio.be
 www.denc-studio.be

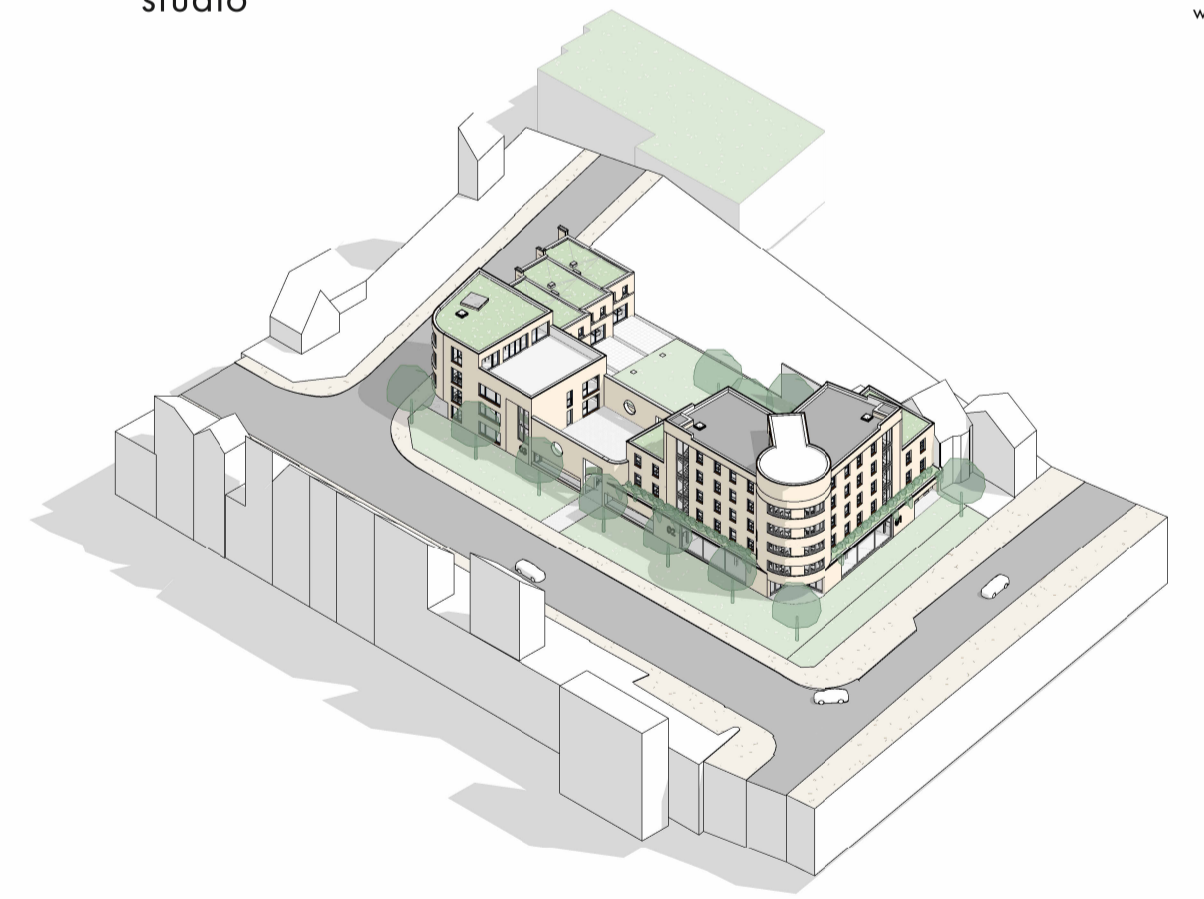

dossiernummer en -naam:
 project:
 bouwplaats:
 adres:
 kadaster:
 dossierfase:
 opdrachtgever:
 domicilie:
 gemeente:
 tel/gsm:
 plannummer:
 inhoud plan:
 tekenaar:
 schaal:
 datum:
 wijzigingen:

230019 AELBROECK
 nieuwbouw van een commerciële handelsactiviteit - studentenhuizing - kinderdagverblijf en drie eengezinswoningen
 Brusselseseenweg - Jan van Aelbroecklaan - Jules Destréalaan, Genbrugge
 nrs. 190z2, 190a3
 BA

STEENOVEN
 Kwadestraat 155 bus 12.1
 8800 Roeselare
 +32 473 75 06 17

BA_I_N_4

BAV
 1 : 200
 15/09/2025

bouwheer:
voor akkoord:

architect:
voor akkoord:

aannemer:
voor akkoord:



Reproductie en uitvoering kunnen enkel na schriftelijke toelating van de architect, welke zijn auteursrechten betreffende de gehele artistieke eigendomswaarden van het ontwerp altijd behoudt. Alle maten dienen door de aanvrager te worden gecontroleerd te worden vóór de werken aan te vatten. Alle berekeningen dienen door een erkend i.r. te gebeuren. De tekeningen zijn opgesteld op de plannen i.o.v. de actuele situatie op de werf moeten onmiddellijk gemeld worden aan de bouwheer, de architect en het studie bureau.