


ZIE BIJZONDERE VOORWAARDE(N)

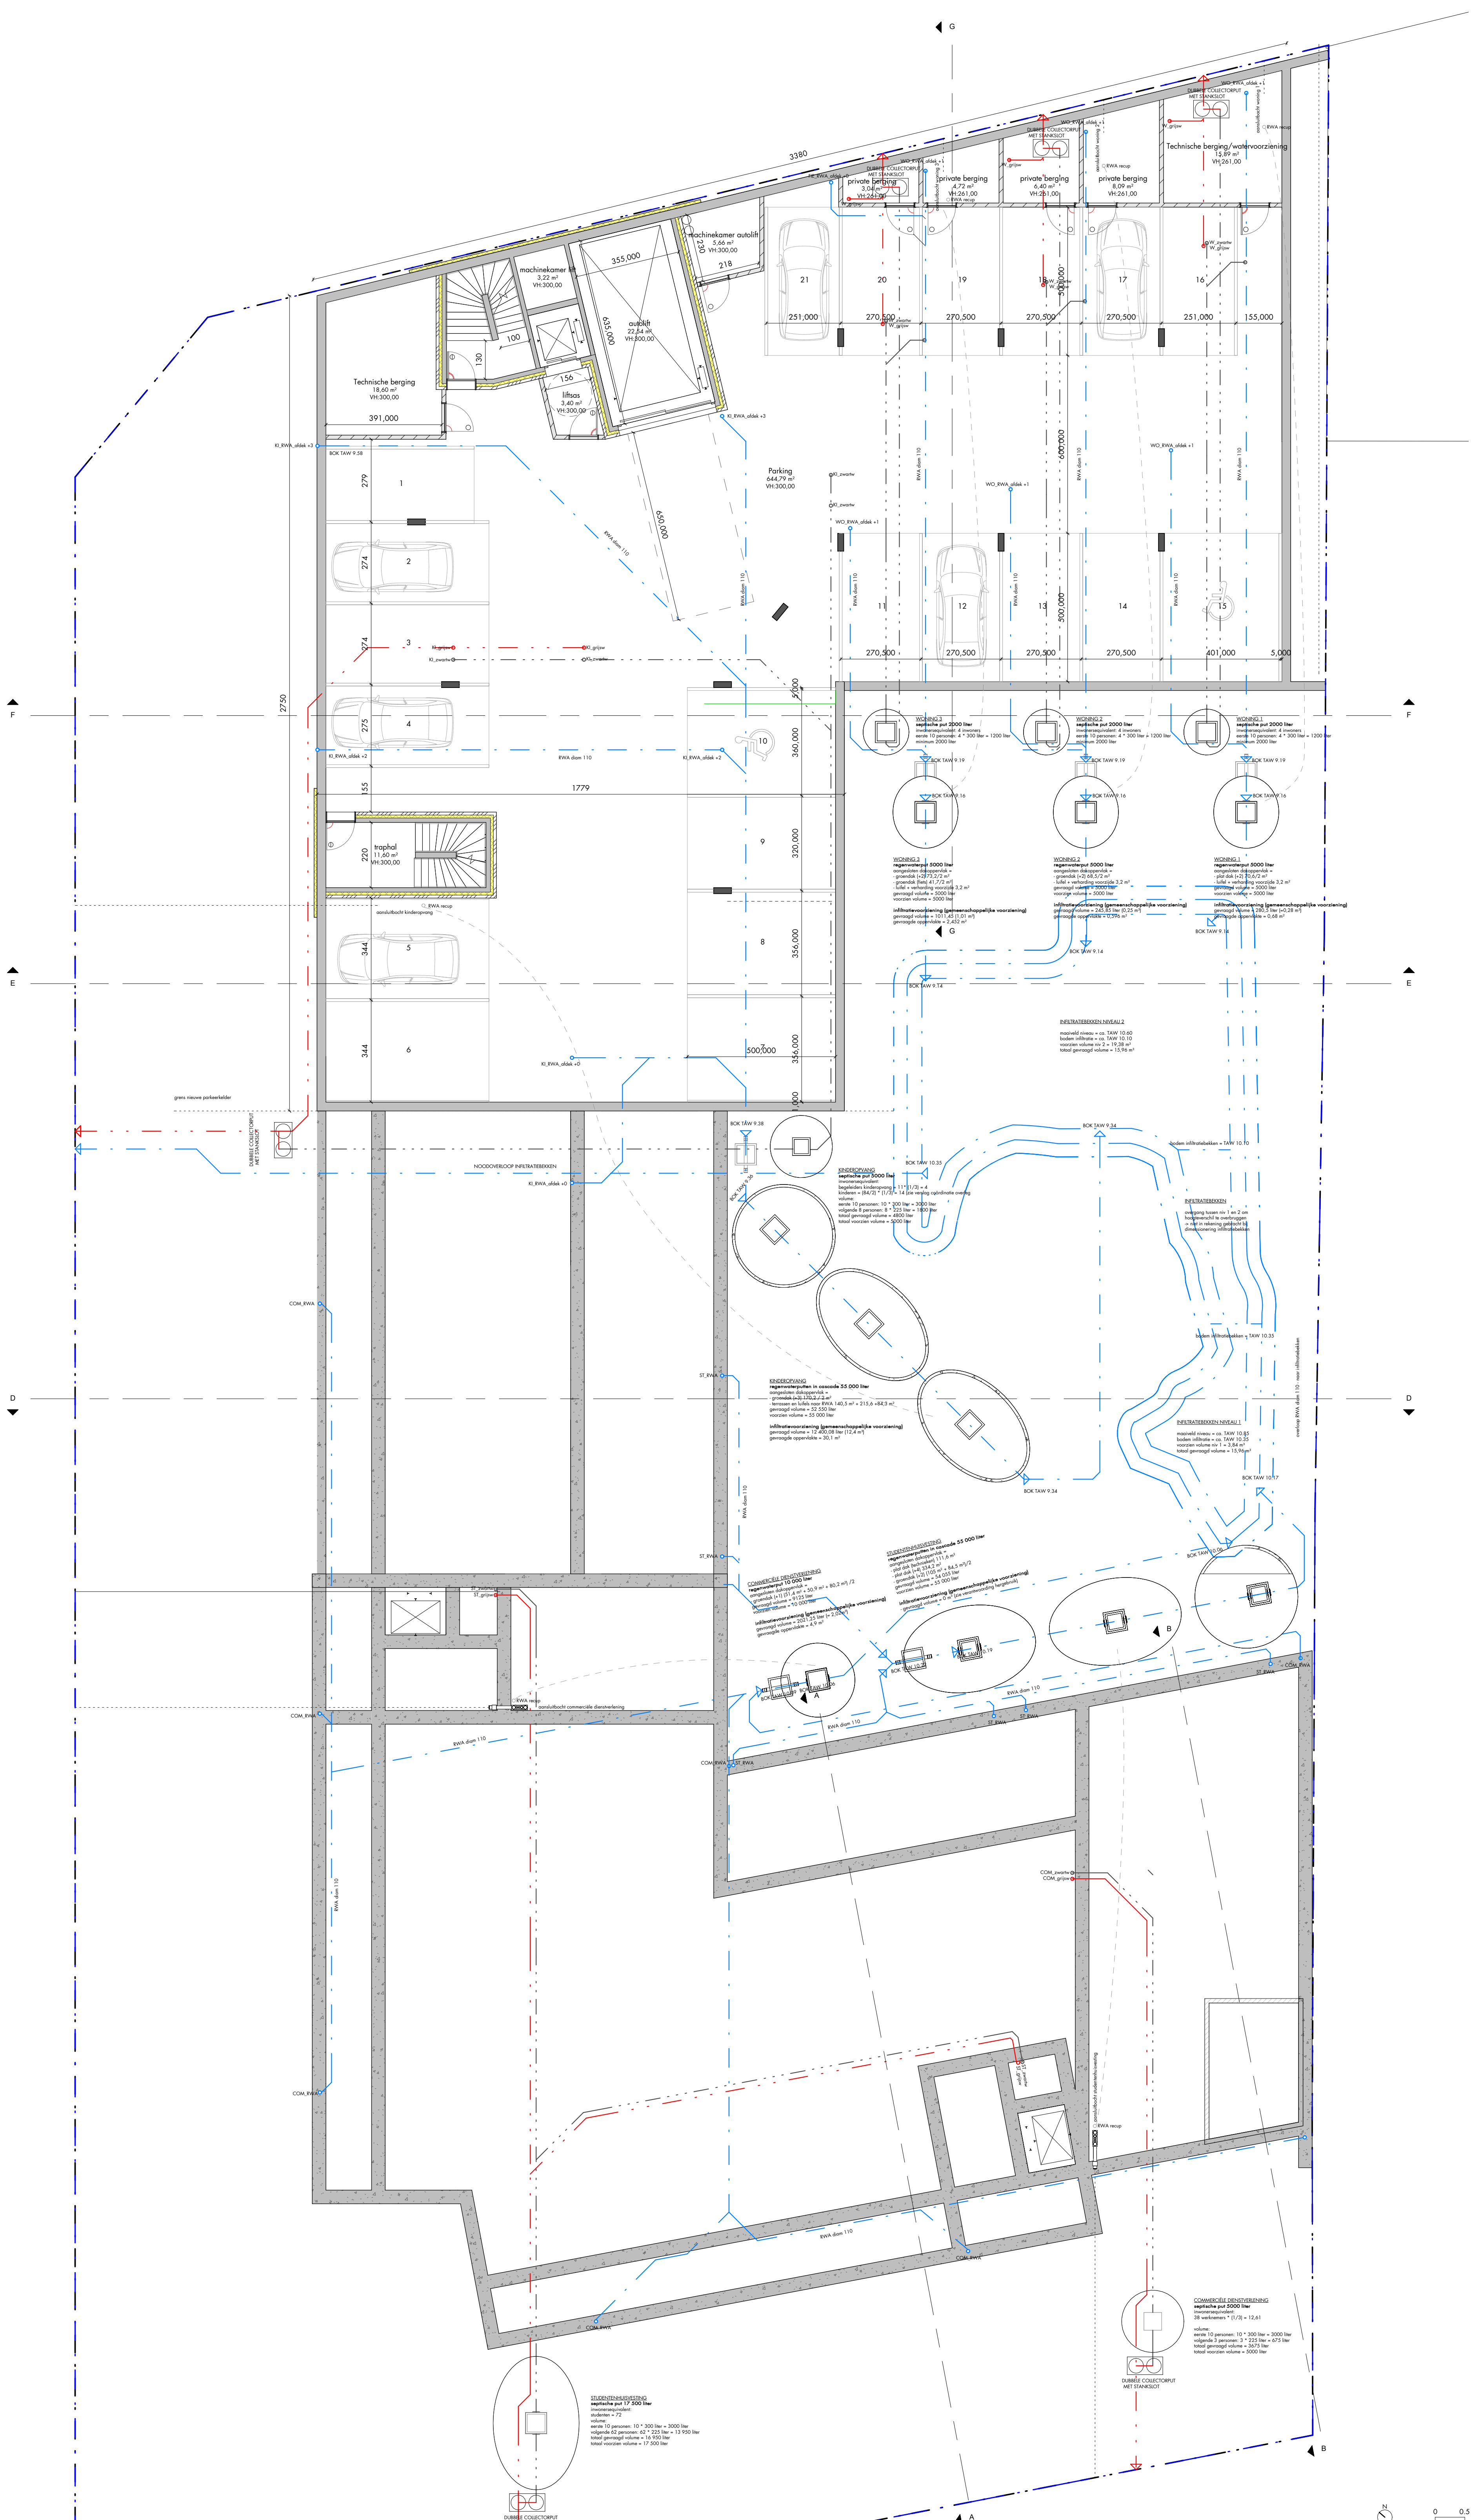

MATERIAAL LEGENDE PLANNEN en SNEDES

| RUWBOWW | VLOER |
|------------------------------------|--------------------------------------|
| dragende wand in beton | structurele betonplaat - TPG |
| structurele kolom in beton | structureel betonelement - prefab |
| dragend metalwerk in kalkzandsteen | isolerende uitvulling |
| dragend metalwerk in betonsteen | dekvloer |
| gevelmetalwerk | bedrijfsvloeren - gepolierd beton |
| tussengevoegd isolerend deel | ISOLATIE |
| kimblok/hermisch verbeterde steen | dakisolatie - PUR/PIR |
| INPLANTING | vloerisolatie - EPS |
| verharding - waterdoorlatend | ingeblazen isolatie - cellulose |
| verharding - betontegels/kleurvast | zachte thermische isolatieplaat - MV |
| verharding - polybeton | DAK |
| graszone | hellingsbeton |
| perceelsgrens | grindlaag |
| | extensief groendak |
| | AFBRAAK |
| | bestaande bebouwing - te slopen |

DENC
studio

Architecten en studiebureau DENCSTUDIO BV
IOODS 23 | Dublinmeir 35/0011 | 19000 Geel
+32 (0)373 83 43
info@denc-studio.be
www.denc-studio.be

dossiernummer en naam: 230019 AELBROECK
 project: nieuwbouw van een commerciële handelsruimte - studentenhuisvesting - kinderdagverblijf en drie toegangsruimten
 bouwplaats: Brusselsesteenweg - Jon van Aelbroecklaan - Jules Desbrelaan, Gebruggen
 adres: nr. 190/2, 190/3 BA
 kosten: BA
 dossierfase: BA
 opdrachtgever: STENGEVEN
 domein: Kweekhuus 155 bus 12.1
 gemeente: 8800 Roselare
 tel/gsm: +32 473 75 06 17
 plannummer: BA_P_N_1
 inhoud plan:
 tekonaar: BAV
 schaal: As indicated
 datum: 15/09/2025
 wijzigingen:
 bouwheer: voor akkoord
 architect: voor akkoord
 opname: voor akkoord

Reproductie en uitvoering kunnen enkel na schriftelijke toestemming van de architect, welke zijn auteursrechten betreffende de genoemde architectuurplannen en het ontwerp oorspronkelijk behoudt. Alle rechten voorbehouden. Het is niet toegestaan het ontwerp te kopiëren, te verspreiden of te verspreiden. 