


ZIE BIJZONDERE VOORWAARDE(N)

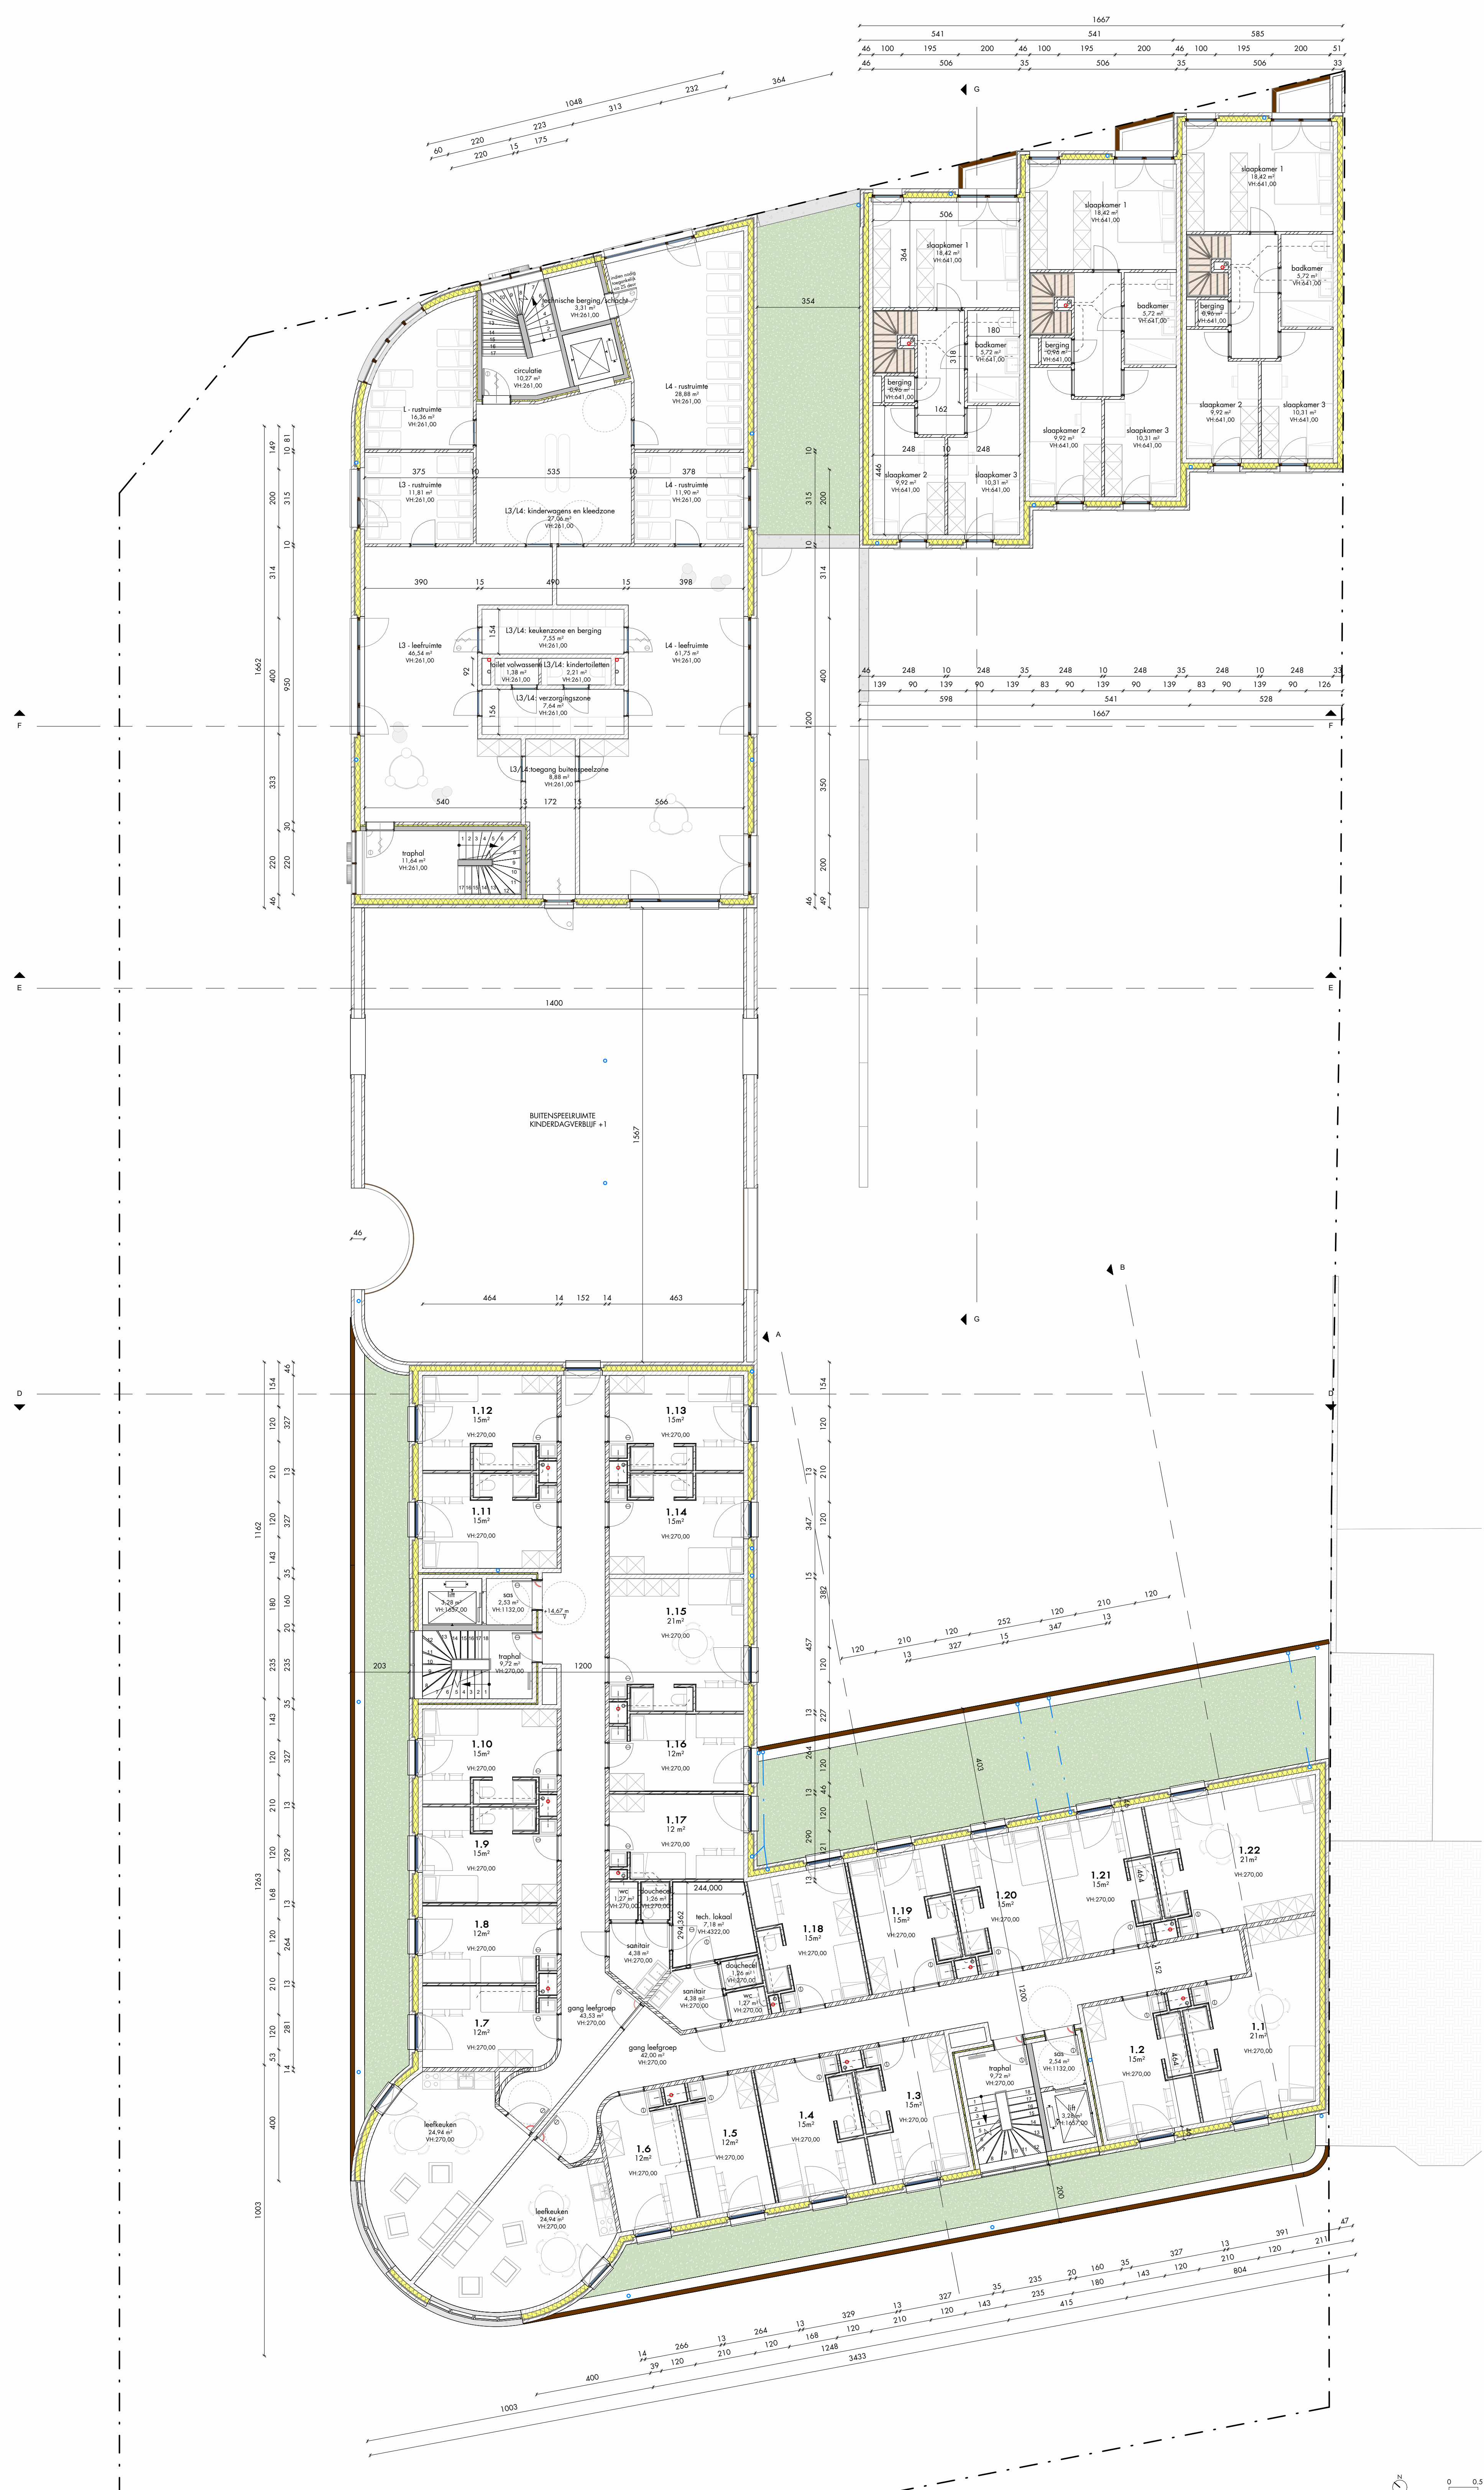


MATERIAAL LEGENDE PLANNEN en SNEDES

RUWBOUW	VLOER
dragende wand in beton	structurele betonplaat - TPG
structurele kolom in beton	structureel betonelement - prefab
dragend metselwerk in kalkzandsteen	isolerende uitvalhoog
dragend metselwerk in betonsteen	dekvloer
gemetselwerk	bedrijfsvloeren - gepolierd beton
tussengevoegd isolerend deel	ISOLATIE
kimblok/thermisch verbeterde steen	dakisolatie - PUR/PIR
INPLANTING	vloerisolatie - EPS
verharding - waterdoorlatend	ingeblazen isolatie - cellulose
verharding - betontegels/kleurvast	zachte thermische isolatieplaat - MW
verharding - polybeton	DAK
graszone	hellingsbeton
perceelsgrens	grindlaag
	extensief groendak
	AFBRAAK
	bestaande bebouwing - te slopen

DENC
studio

Architecten en studiebureau DENCSTUDIO BV
+32 (0)9 373 83 43
info@denc-studio.be
www.denc-studio.be

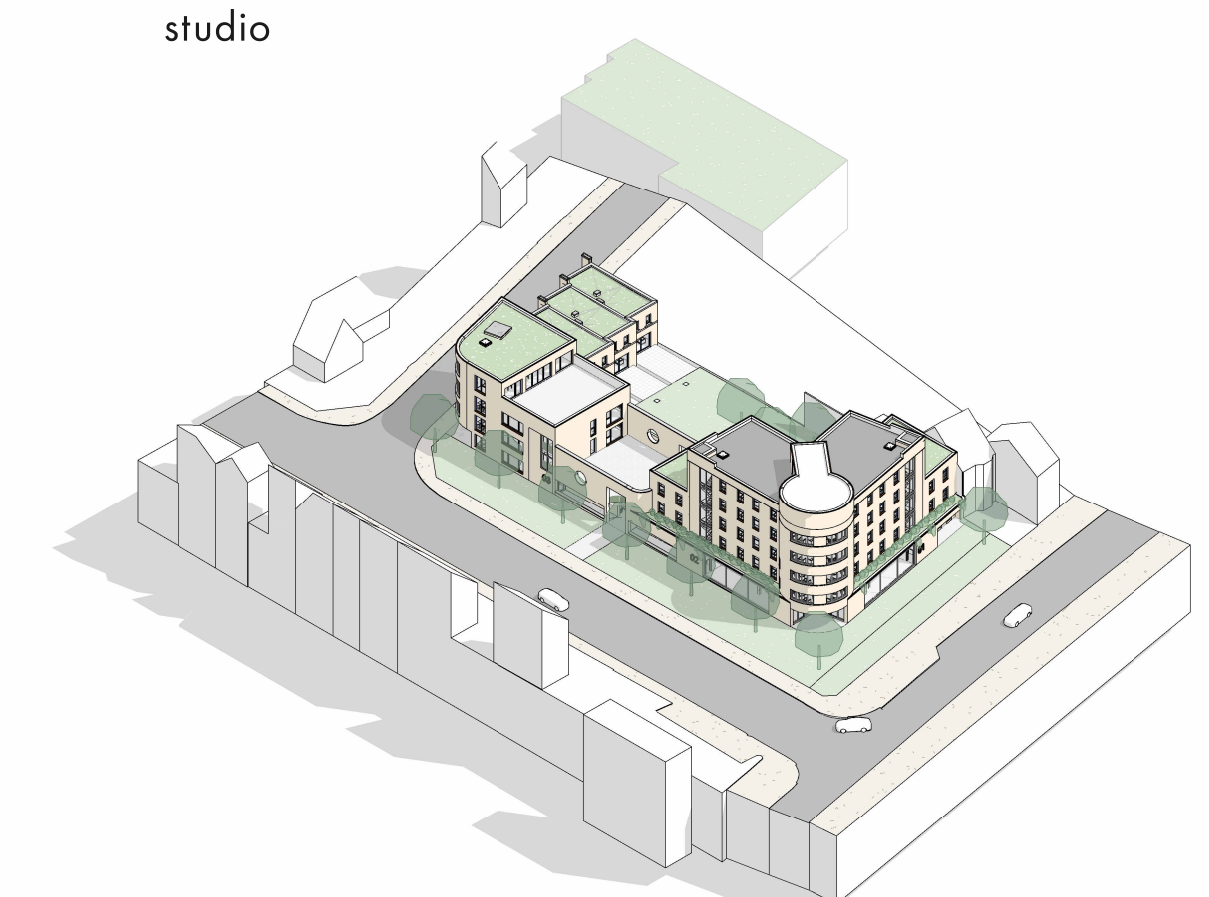

230019 AELBROECK
nieuwbouw van een commerciële handelsruimte - studentenhuisvesting - kinderdagverbod en drie toegangsruimten

Bouwwaarden: Jan van Aelbroecklaan - Jules Desbrières, Gebruggen
nr. 190/2, 190/3
BA

opdrachtgever:
dominatie:
gemeente:
tel/gsm:

plannummer:
titel/hoofd plan:

tekonaar:
schiedt:
datum:
wijzigingen:

bouwheer:
voor akkoord:

architect:
voor akkoord:

opnamer:
voor akkoord:

STENOVEN
Kwadenhout 155 bus 12.1
8800 Rosarene
+32 473 75 06 17

BA.P_N.1

BAV
As indicieerd
15/09/2025

Reproductie en verspreiding van dit document is strafbaar. Het is niet toegestaan dit document te kopiëren, te verspreiden of te verspreiden. 