


LS10

LS20

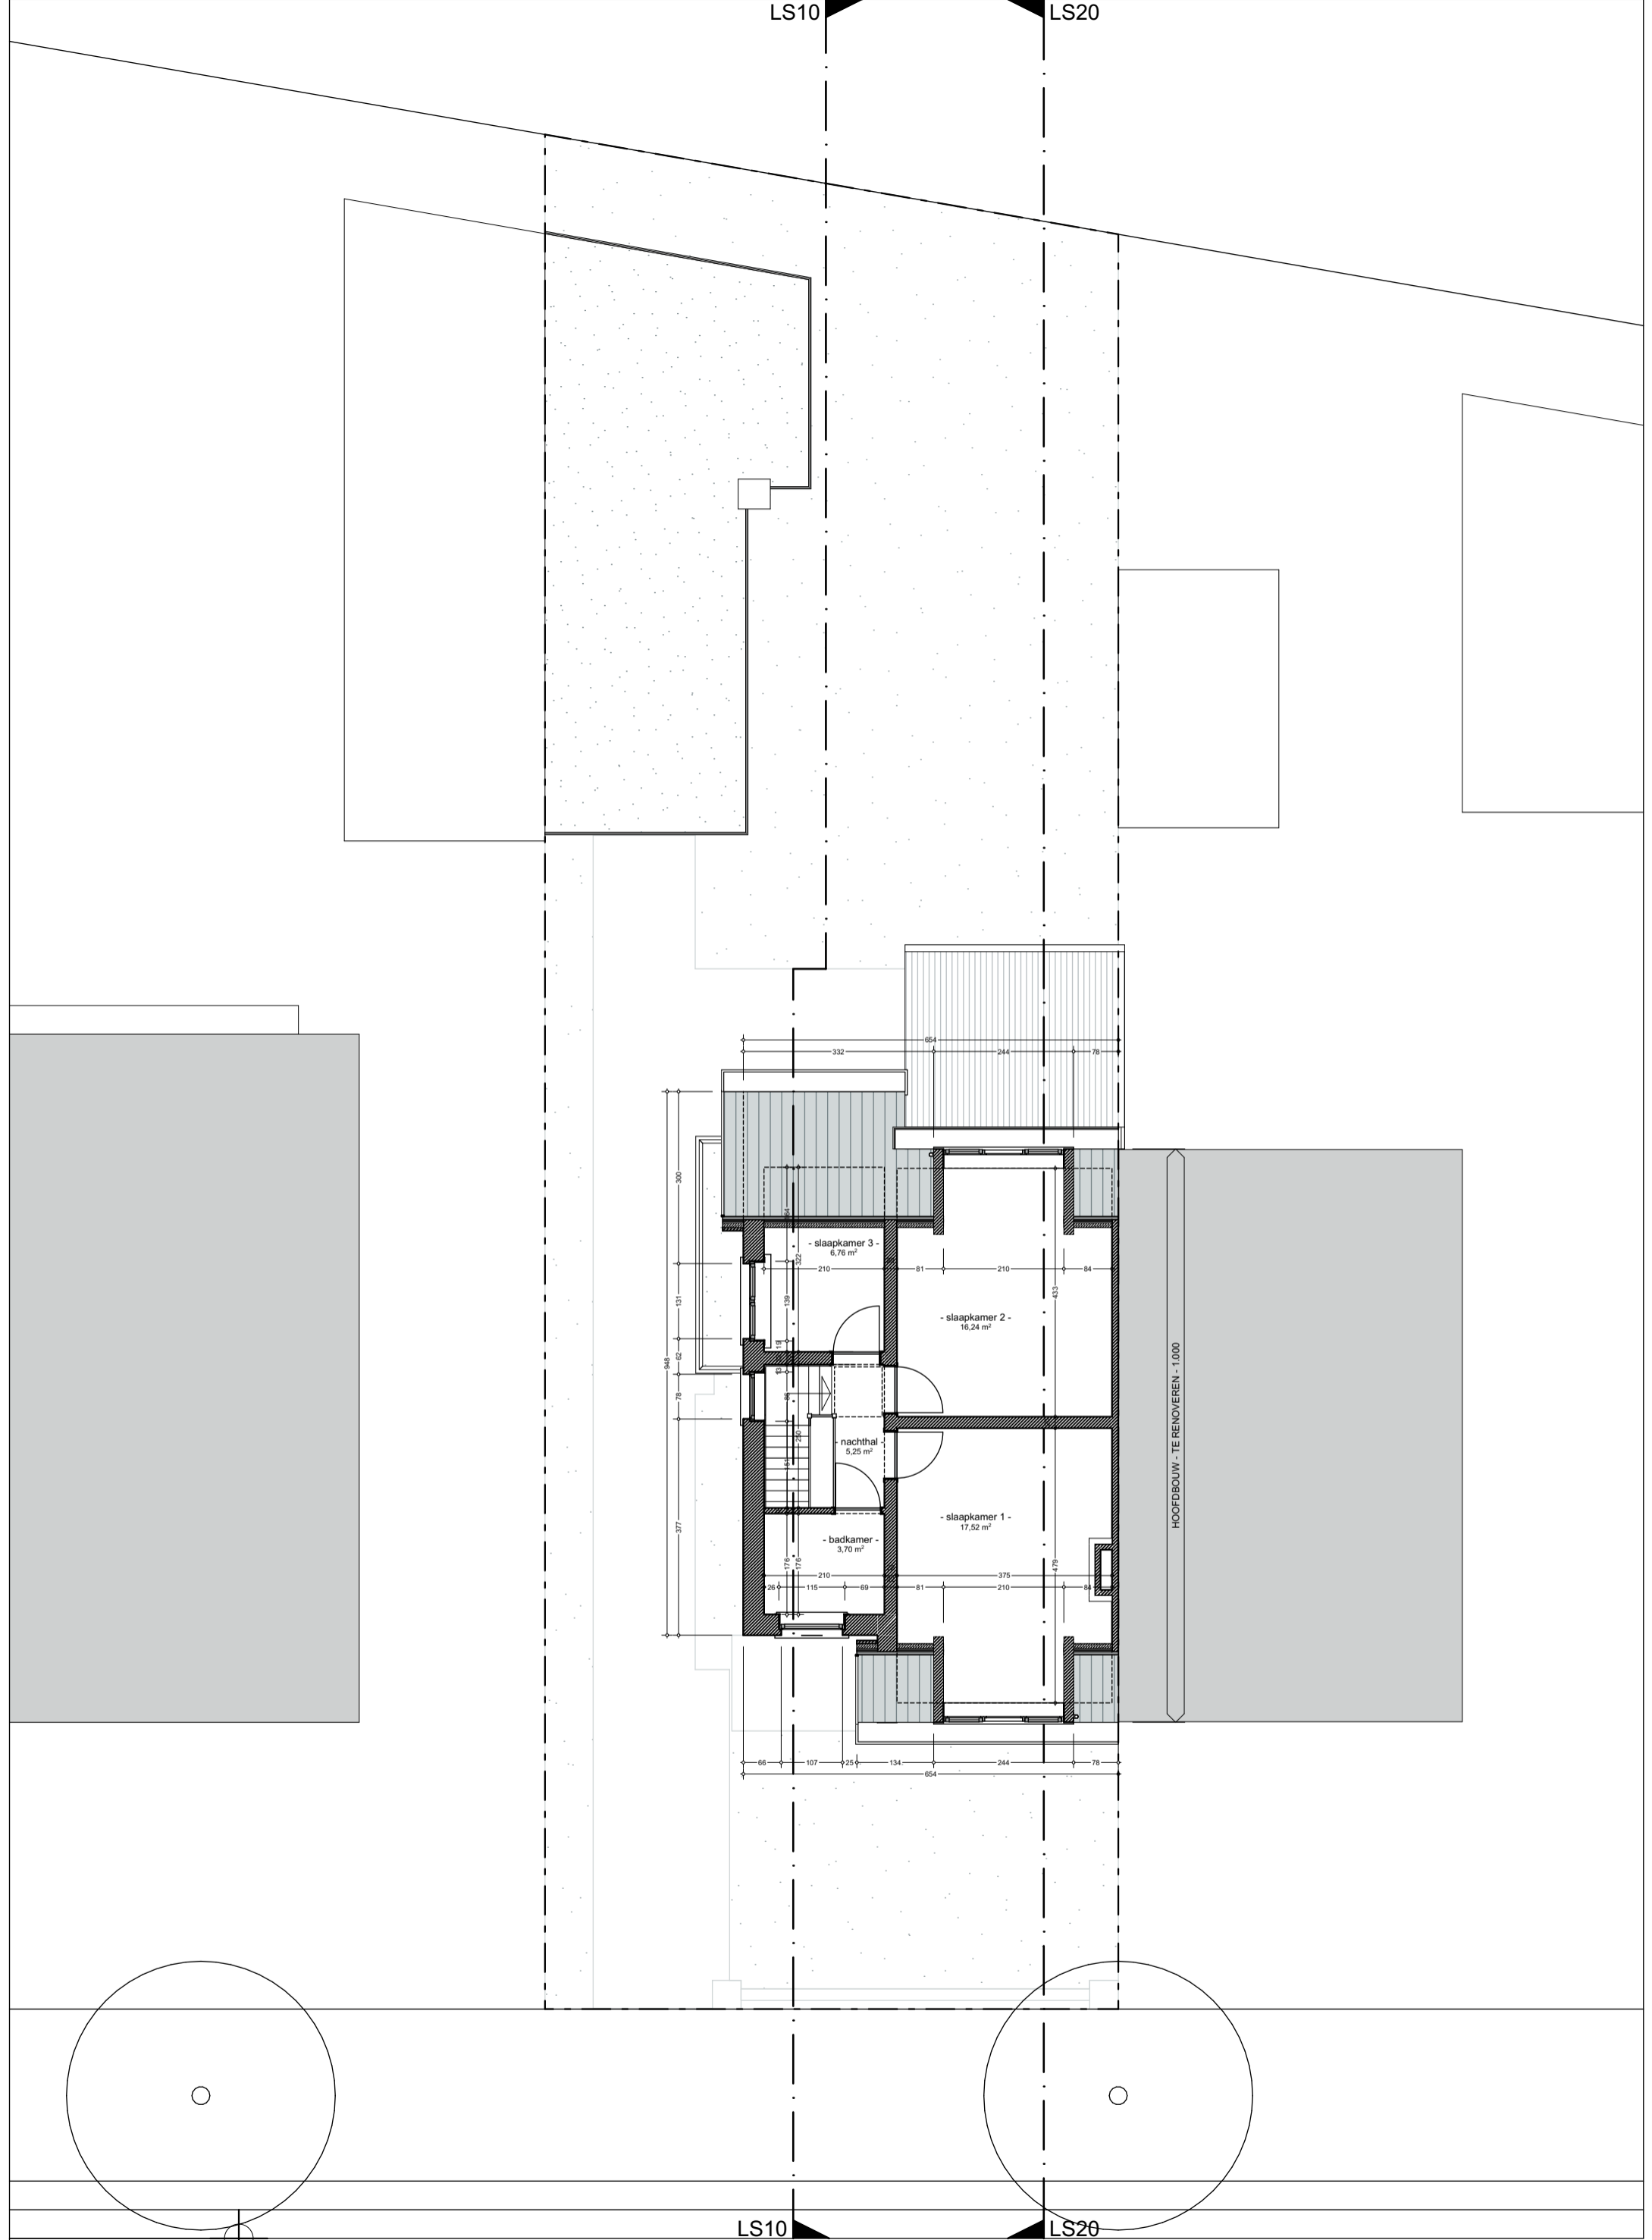

LS10

LS20

**BESTAAND
GRONDPLAN VERDIEPING 1**

1 : 100



nkl. 260212

RENOVATIE BESTAANDE GEZINSWONING
Nieuwkolegemlaan 27
9030 Gent
fam. Callens - Van Laere

jenne schraepen . architect . jan van gentstraat 6 . 9000 gent . 0498 05 58 41