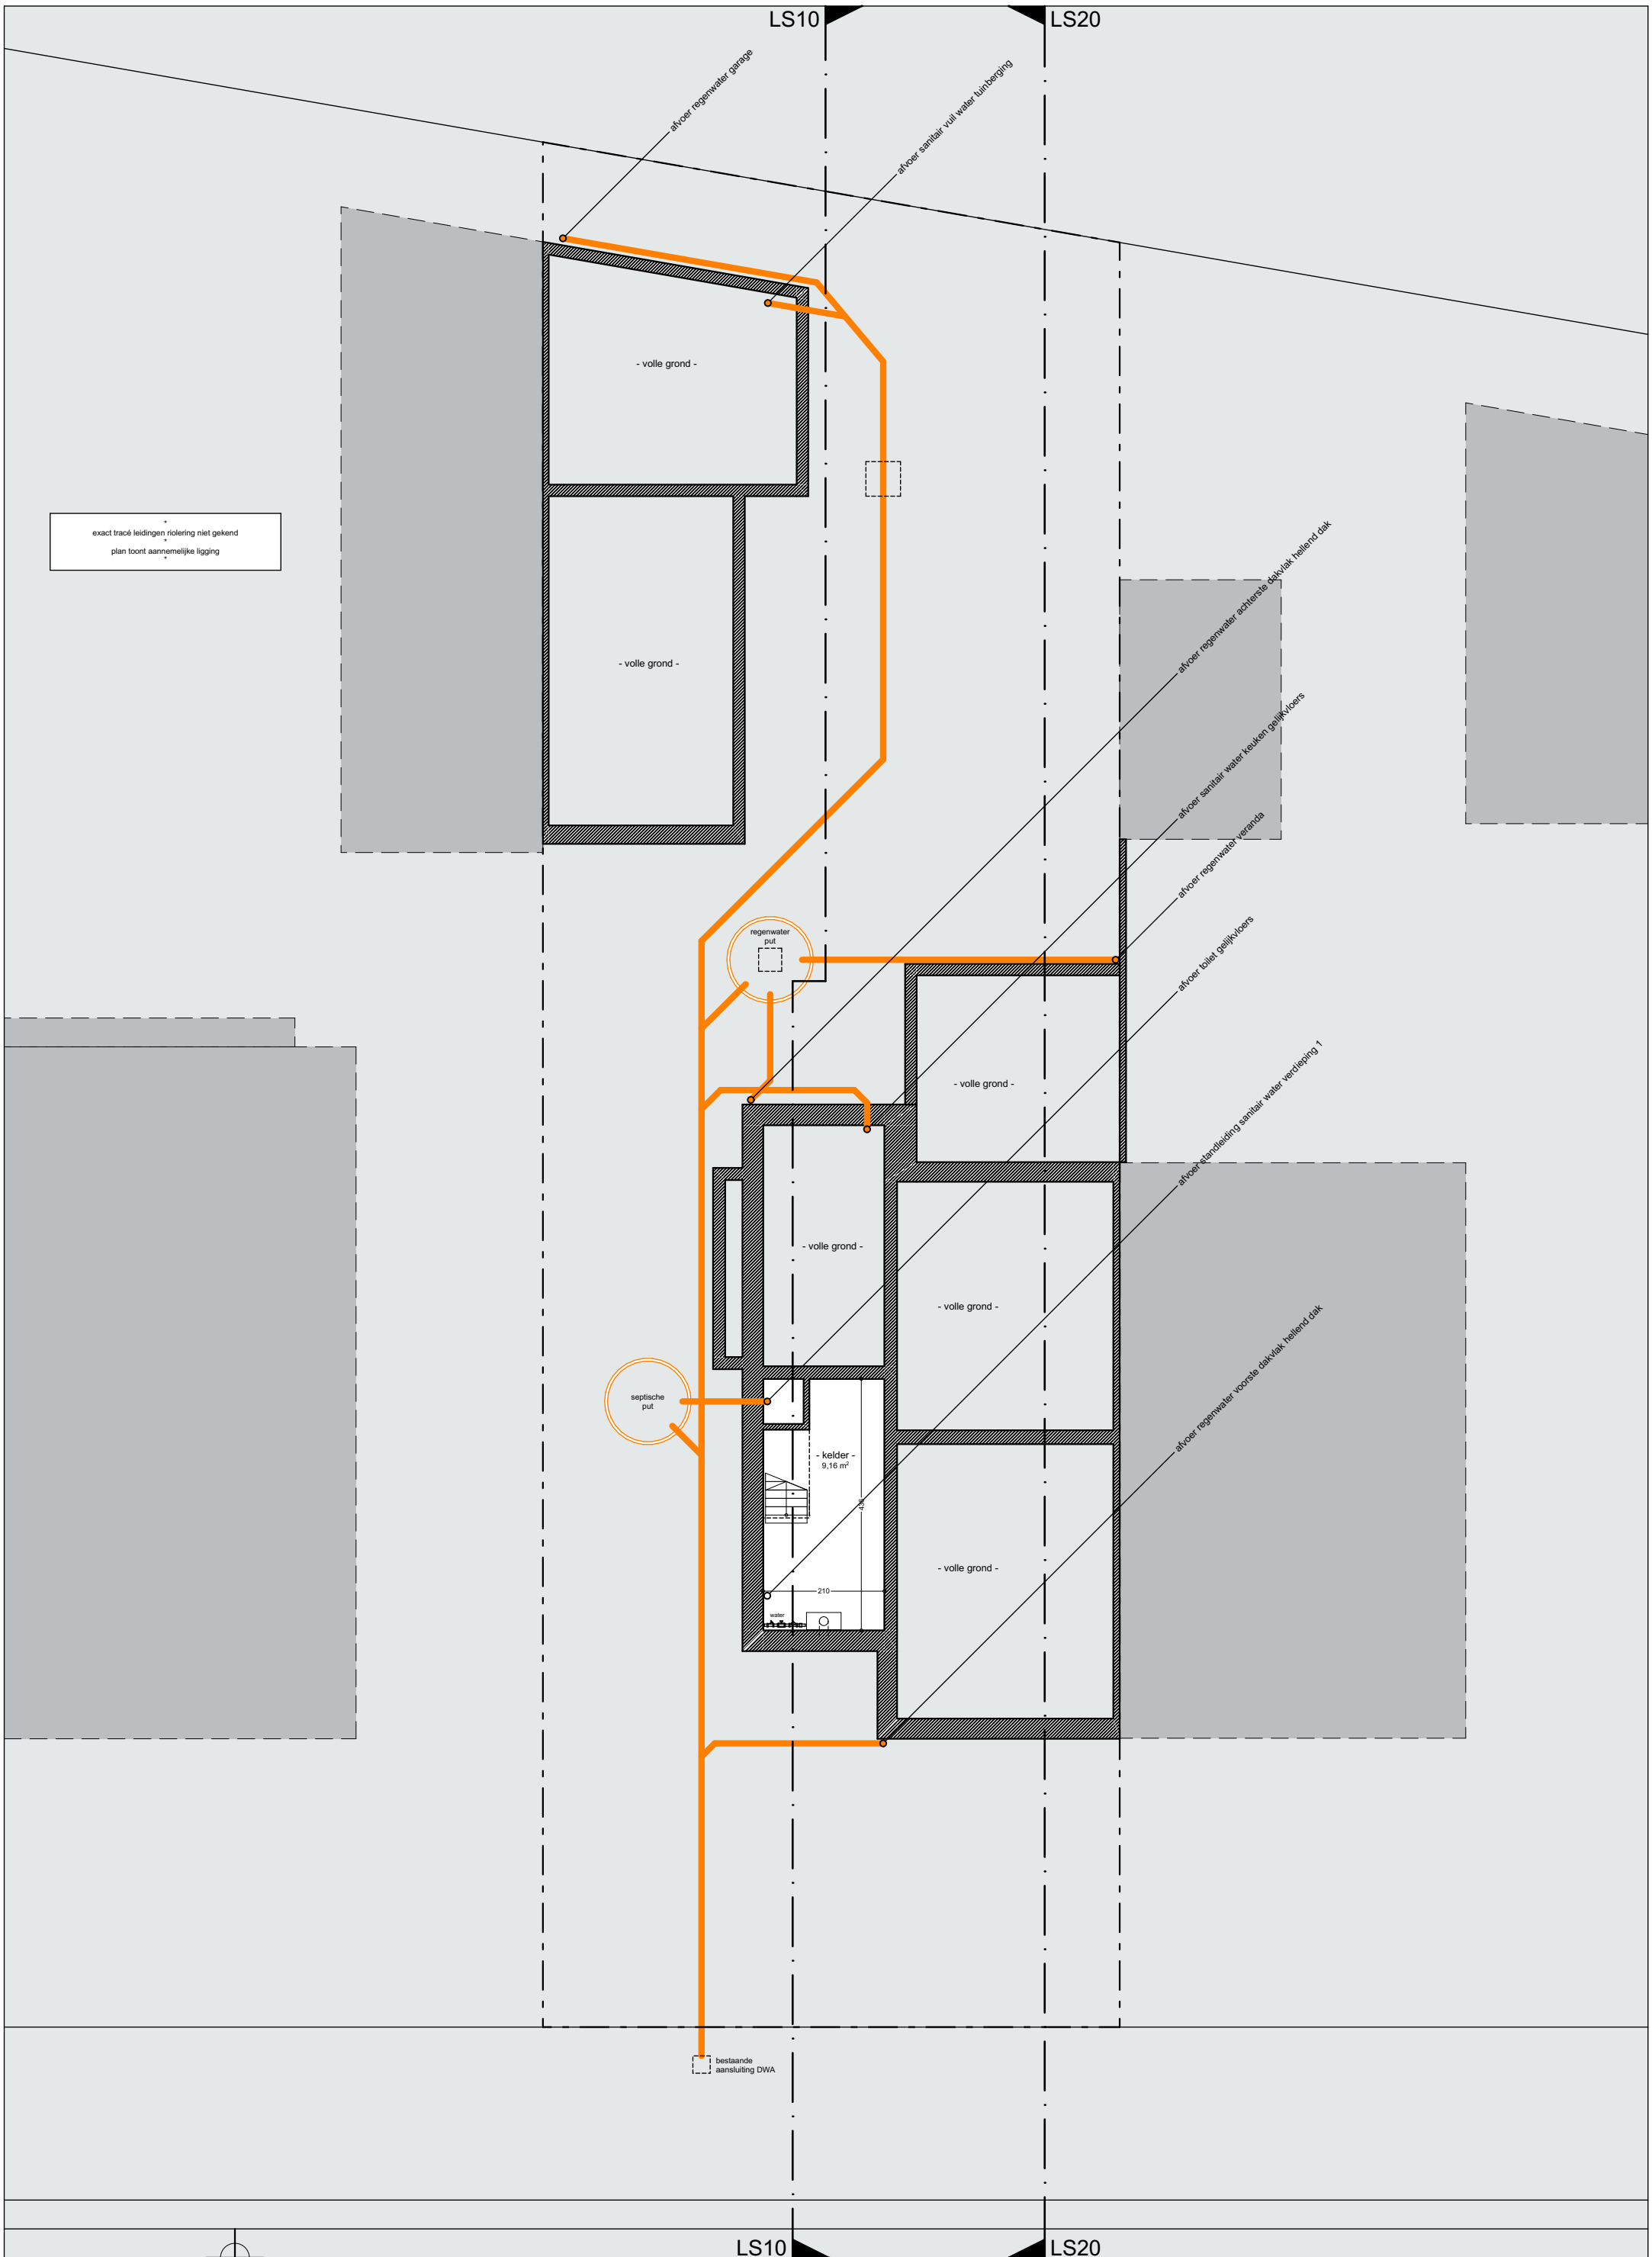

nkl . 260212

BESTAAND

GRONDPLAN KELDER / FUNDERING / RIOLERING

1 : 100

0 50 100 cm 200 300 400 500

RENOVATIE BESTAANDE GEZINSWONING
Nieuwkolegemlaan 27
9030 Gent
fam. Callens - Van Laere

jenne schraepen . architect . jan van gentstraat 6 . 9000 gent . 0498 05 58 41