


LS10

LS20

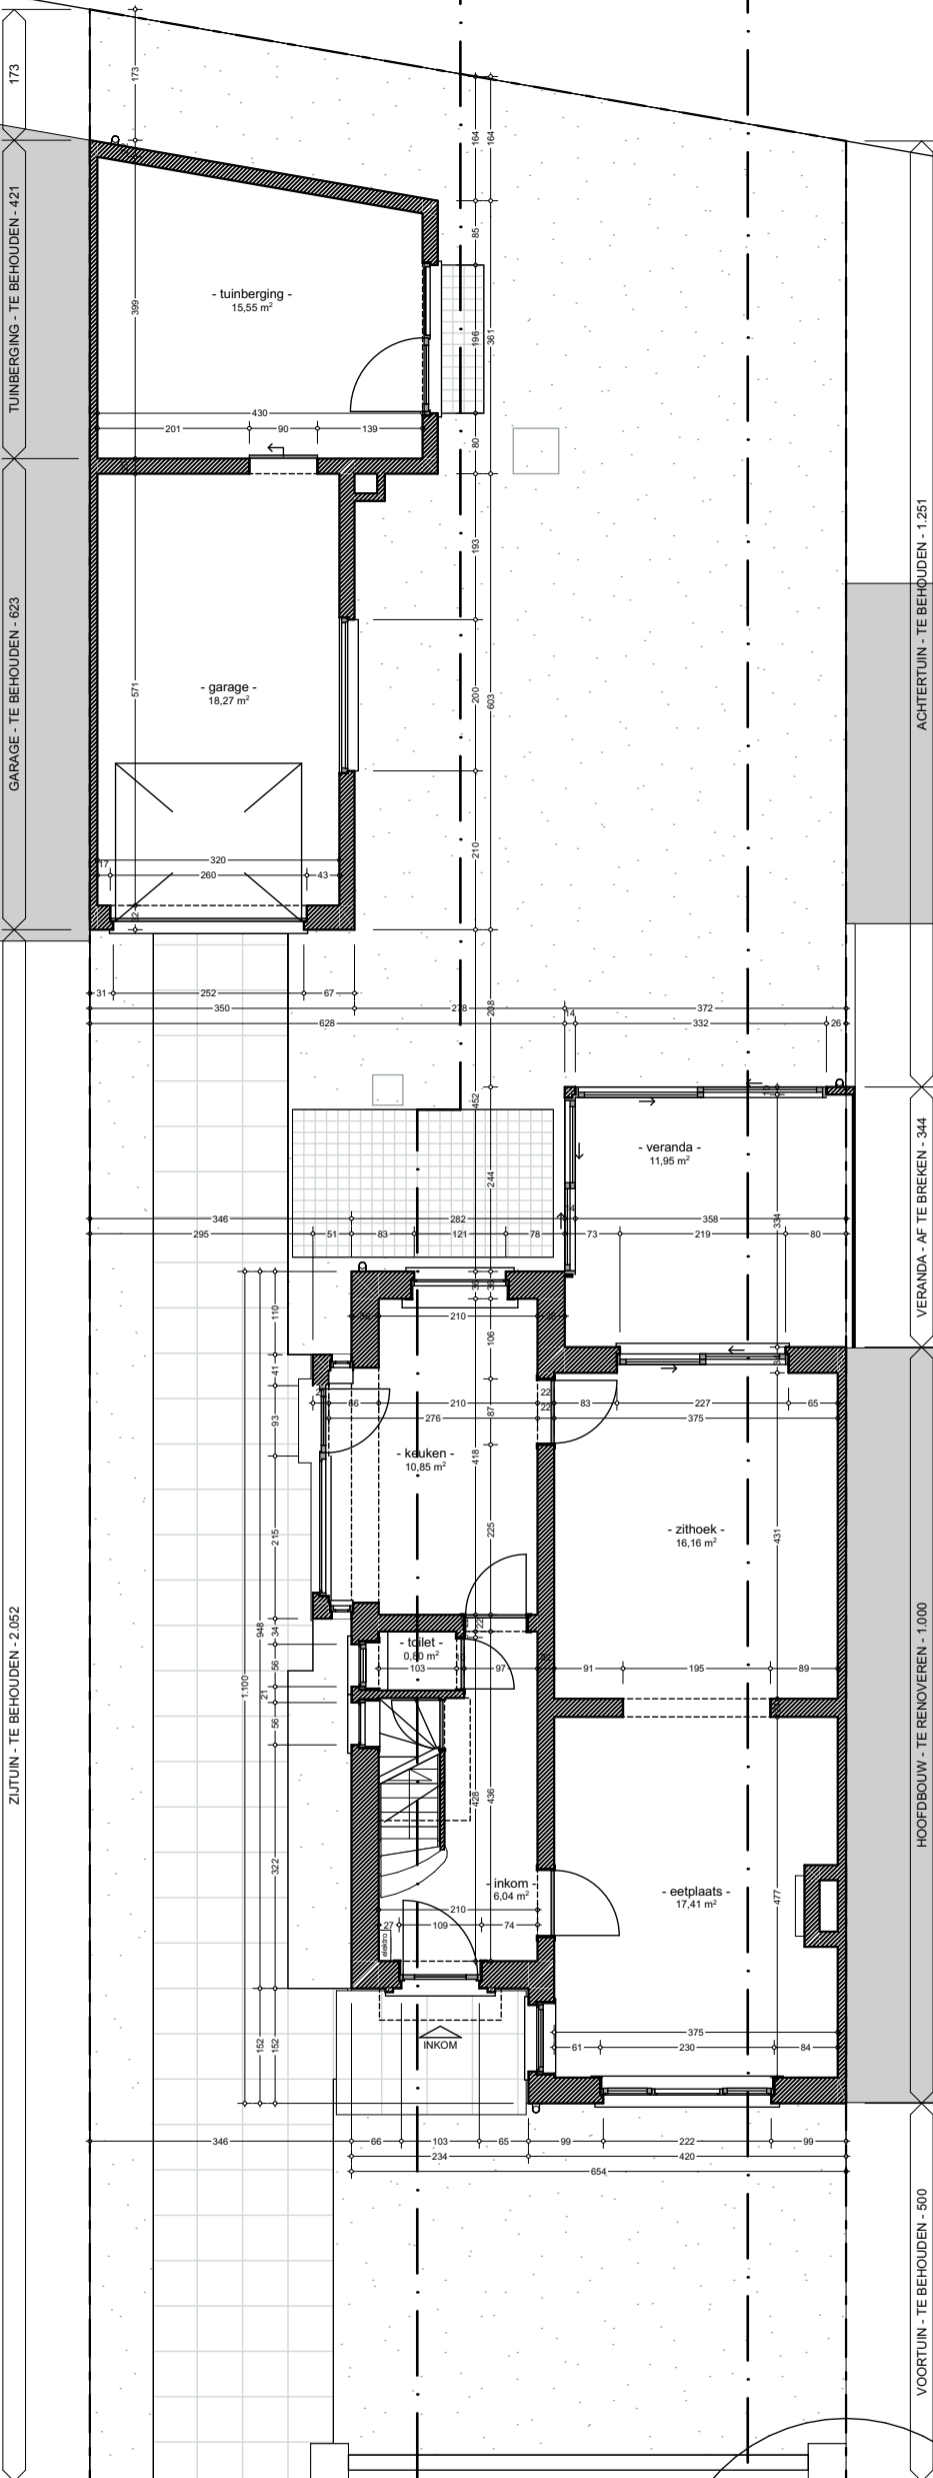

LS10

LS20

**BESTAAND
GRONDPLAN GELIJKVLOERS**

1 : 100

