


BESTAANDE GARAGE + BUITENBERGING- TE BEHOUDEN
PLAT DAK
OPPERVLAKTE BLIJFT ONGEWIJZIGD
VOLUME BLIJFT ONGEWIJZIGD

BESTAANDE BUITENRUIMTE - 246,39 m²
64 % GROEN
16 % BEBOUWING (GARAGE + TUINBERGING)
20 % VERHARDING
ALLE VERHARDING WATERTAF OP EIGEN TERREIN NAAST VERHARDING

ACHTERBOUW - 1 BOUWLAAG - NIEUW TE BOUWEN
PLAT DAK

BESTAANDE HOOFDBOUW - 2,5 BOUWLAGEN - TE RENOVEREN
ZADELDAK
OPPERVLAKTE BLIJFT ONGEWIJZIGD
VOLUME NEEMT TOE A.G.V. DAKKERS VERDIEPINGEN

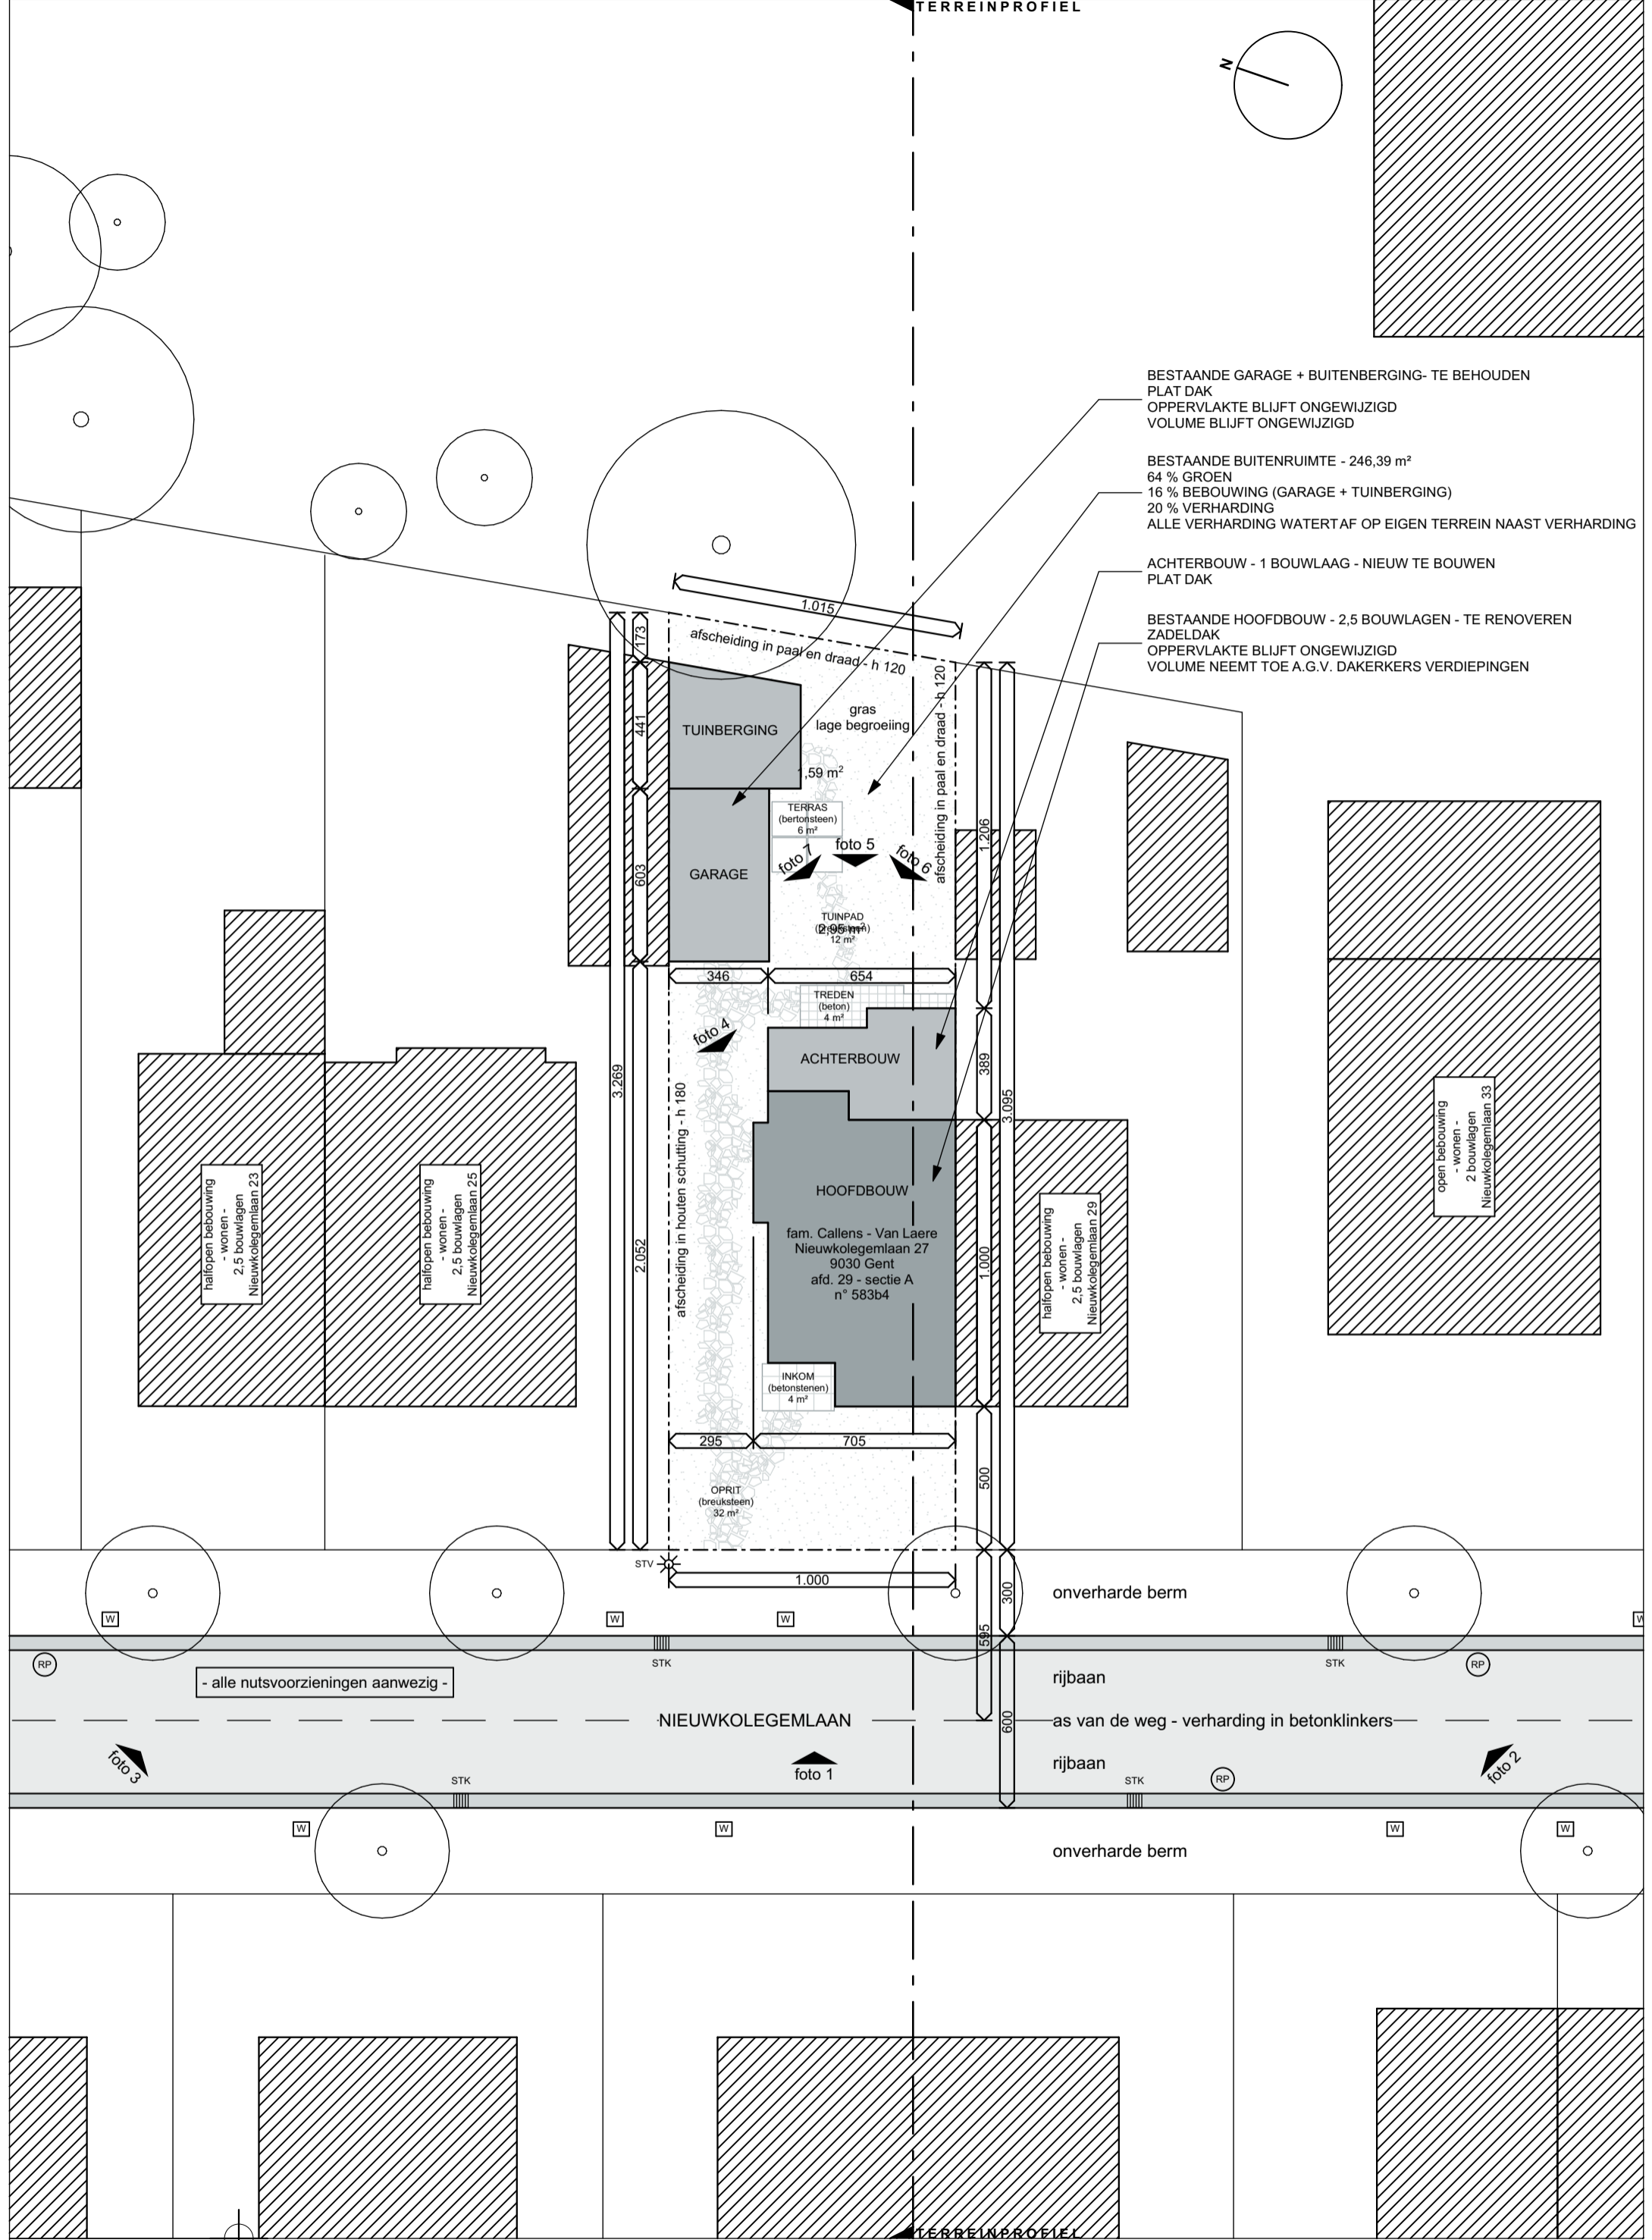

hallopien bebouwing
- wonen -
2,5 bouwlagen
Nieuwkolegemlaan 23

hallopien bebouwing
- wonen -
2,5 bouwlagen
Nieuwkolegemlaan 25

hallopien bebouwing
- wonen -
2,5 bouwlagen
Nieuwkolegemlaan 29

open bebouwing
- wonen -
2 bouwlagen
Nieuwkolegemlaan 33

- alle nutsvoorzieningen aanwezig -

**NIEUW
INPLANTINGSPLAN**

1 : 200

