


- BESTAANDE GARAGE + BUITENBERGING- TE BEHOUDEN  
PLAT DAK  
OPPERVLAKTE BLIJFT ONGEWIJZIGD  
VOLUME BLIJFT ONGEWIJZIGD
- BESTAANDE BUITENRUIMTE - 253,87 m<sup>2</sup>  
63% GROEN  
16 % BEBOUWING (GARAGE + TUINBERGING)  
21% VERHARDING  
ALLE VERHARDING WATERTAF OP EIGEN TERREIN NAAST VERHARDING
- VERANDA - 1 BOUWLAAG - AF TE BREKEN  
LESSENAARSDAK
- BESTAANDE HOOFDBOUW - 2,5 BOUWLAGEN - TE RENOVEREN  
ZADELDAK  
OPPERVLAKTE BLIJFT ONGEWIJZIGD  
VOLUME NEEMT TOE A.G.V. DAKKERS VERDIEPINGEN

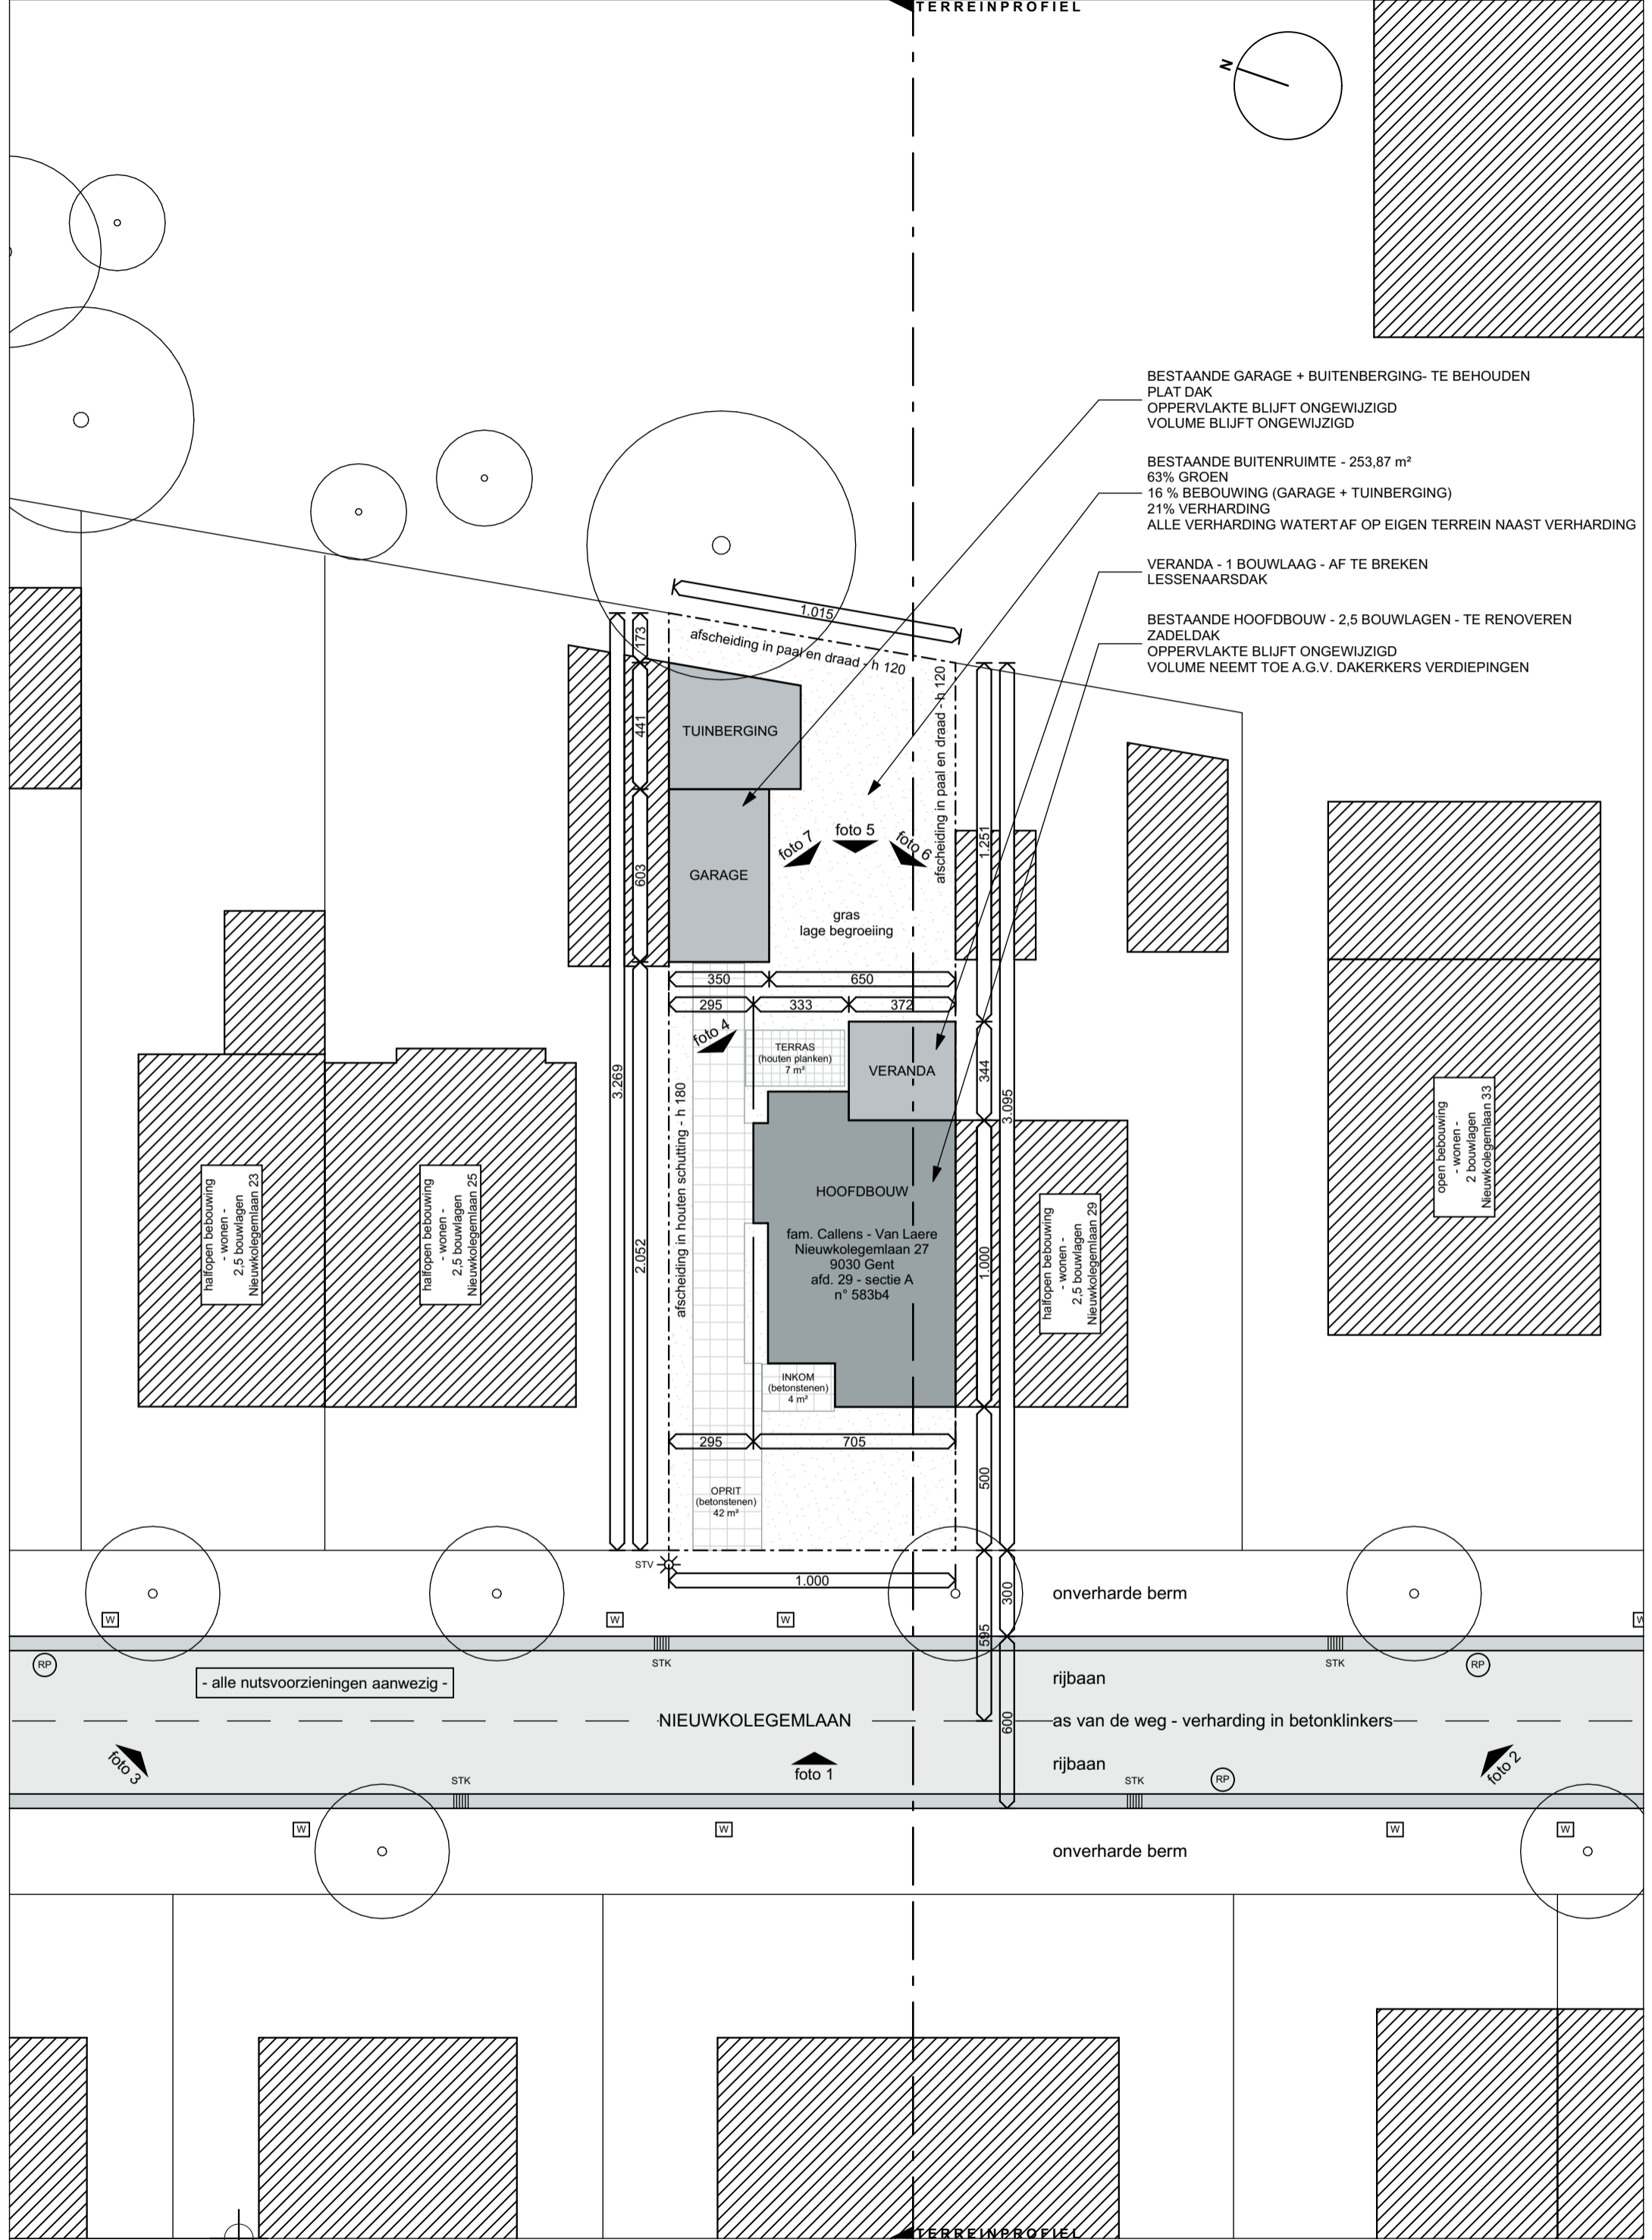

**BESTAAND  
INPLANTINGSPLAN**

1 : 200

