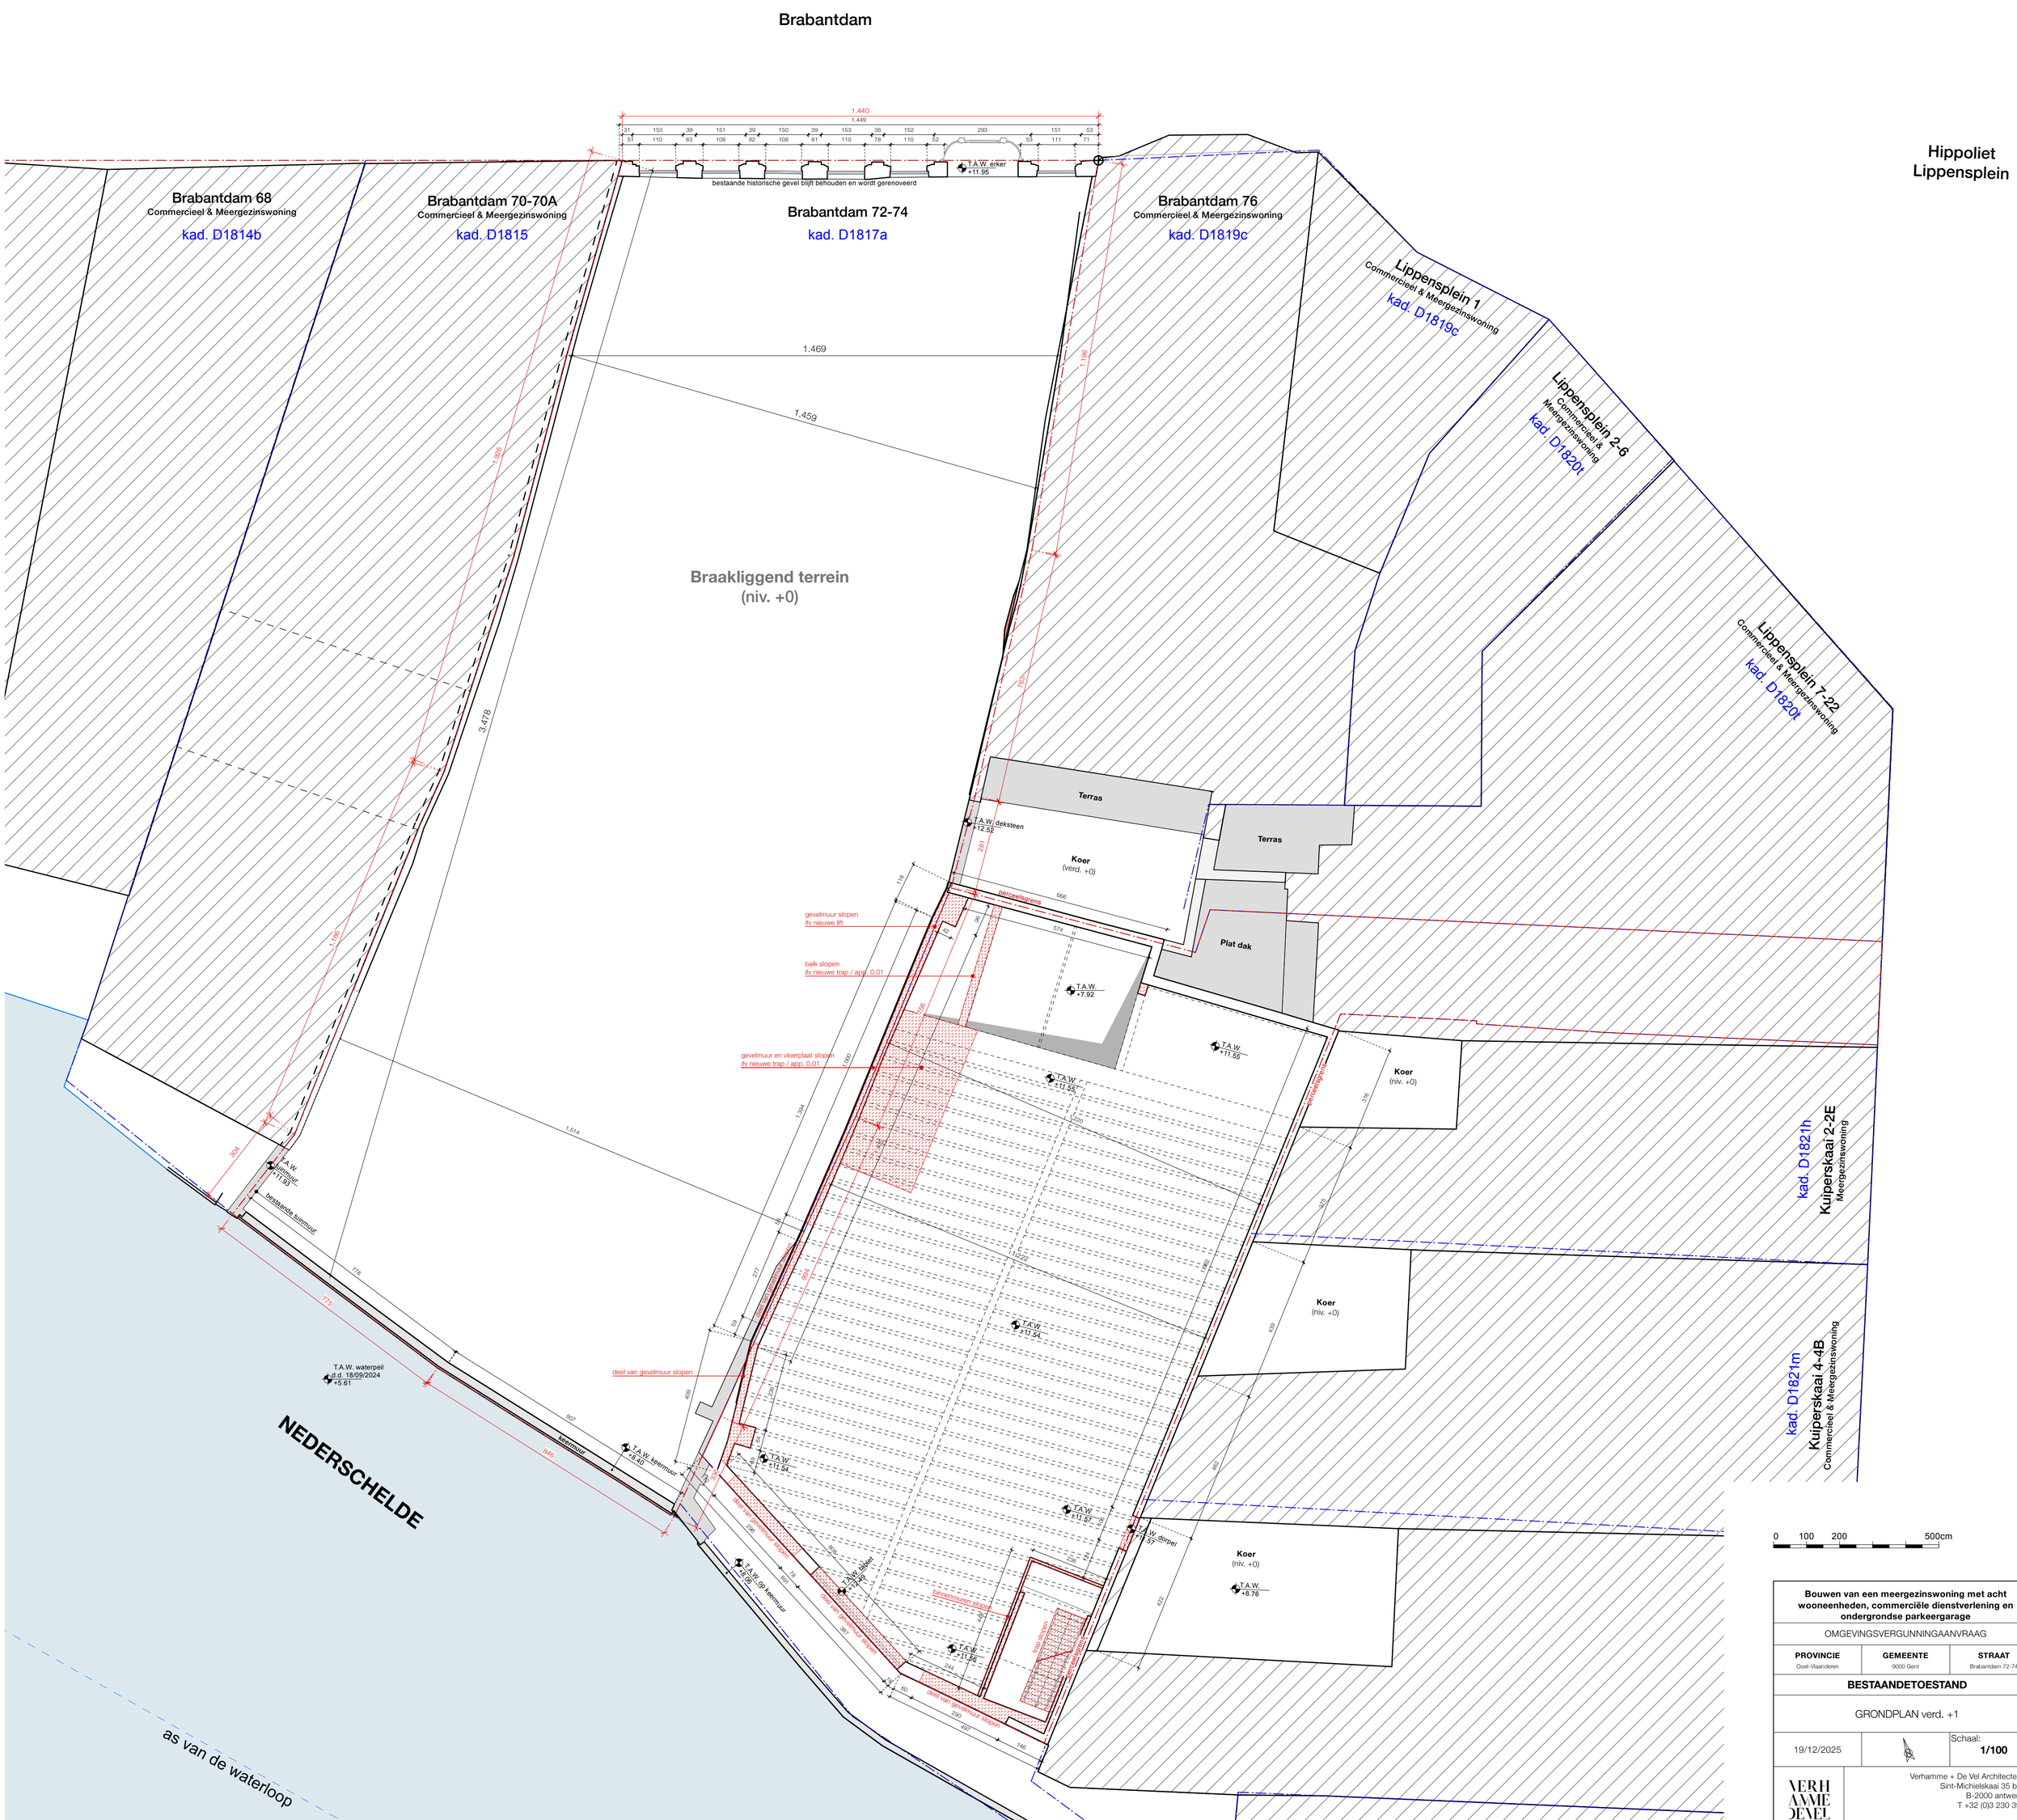
Brabantdam
Hippoliet Lippensplein
Brabantdam 68
Commercieel & Meergezinswoning
kad. D1814b
Brabantdam 70-70A
Commercieel & Meergezinswoning
kad. D1815
Brabantdam 72-74
kad. D1817a
Brabantdam 76
Commercieel & Meergezinswoning
kad. D1819c
Lippensplein 1
Commercieel & Meergezinswoning
kad. D1819c
Lippensplein 2-6
Commercieel & Meergezinswoning
kad. D1820t
Lippensplein 7-22
Commercieel & Meergezinswoning
kad. D1820t
Kuiperskaai 2-2E
Meergezinswoning
kad. D1821h
Kuiperskaai 4-4B
Commercieel & Meergezinswoning
kad. D1821m
bestaande historische gevel blijft behouden en wordt gerenoveerd
T.A.W. erker +11.95
Braakliggend terrein
(niv. +0)
Terras
Koer
(verd. +0)
Plat dak
T.A.W. deksteen +12.52
T.A.W. +7.92
perceelsgrens
gevelmuur slopen
ifv nieuwe lift
balk slopen
ifv nieuwe trap / app. 0.01
gevelmuur en vloerplaat slopen
ifv nieuwe trap / app. 0.01
T.A.W. +11.55
T.A.W. +11.45
T.A.W. +11.54
T.A.W. +11.57
T.A.W. +11.56
T.A.W. +8.76
T.A.W. dorpel
T.A.W. kuimuur +1.63
bestaande kuimuur
T.A.W. waterpeil
d.d. 18/09/2024
+5.61
NEDERSCHELDE
as van de waterloop
deel van gevelmuur slopen
T.A.W. kaarmuur +8.40
kaarmuur
T.A.W. gr. kaarmuur +7.08
T.A.W. stoer +7.49
vanaf deel van gevelmuur slopen
vanaf deel van gevelmuur slopen
vanaf deel van gevelmuur slopen