
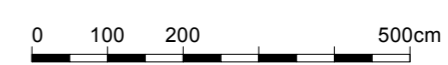


PERCEELSGRENS

PERCEELSGRENS

Gabriet Brabantdam 70-70A (achterbouw)

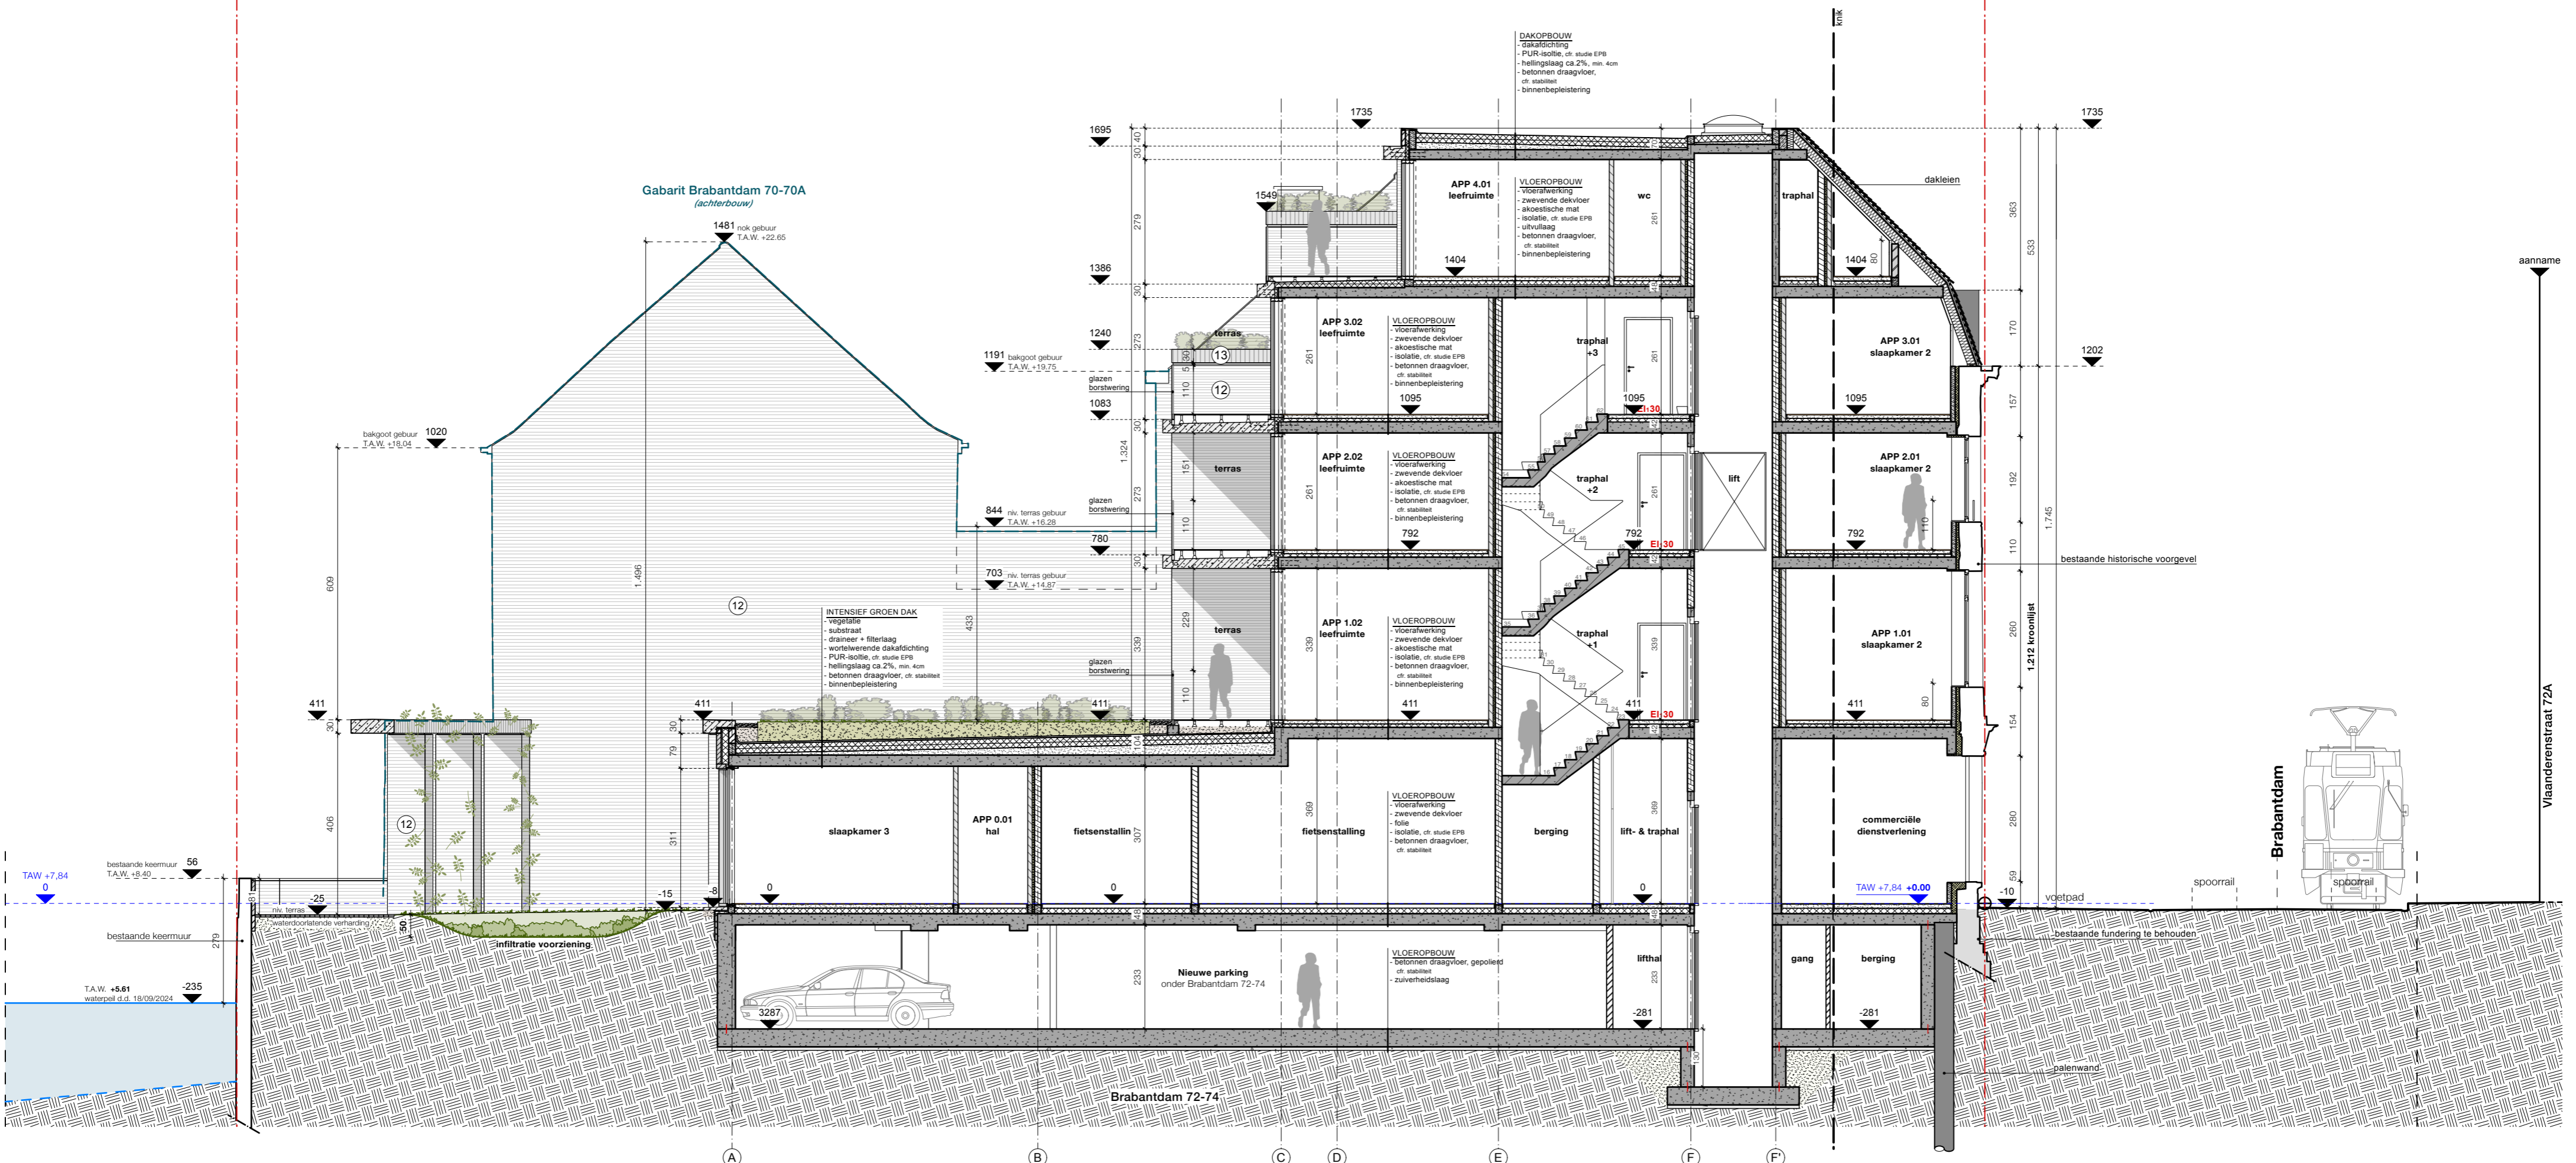

Bouwen van een meergezinswoning met acht wooneenheden, commerciële dienstverlening en ondergrondse parkeergarage		
OMGEVINGSVERGUNNINGAANVRAAG		
PROVINCIE Oost-Vlaanderen	GEMEENTE 9000 Gent	STRAAT Brabantdam 72-74
NIUWE TOESTAND		
SNEDE AA		
19/12/2025	Schaal: 1/100	
		Verhamme + De Vel Architecten bv Sint-Michielskaai 35 bus 1 B-2000 antwerpen T +32 (0)3 230 39 88 www.verhamme-devel.be info@verhamme-devel.be
<small>©Verhamme + De Vel Architecten bvba. Alle rechten voorbehouden. Tenzij anders vermeld bezitten alle rechten op de plannen, studies, voorontwerpen en het werk zelf bij Verhamme + De Vel architecten. In geen geval mag de opdrachtgever/fouwer de bedoelde documenten aanwenden buiten de omschreven opdracht aan de architect/ontwerper en ter beschikking stellen van een derde, zonder toestemming van architect/ontwerper.</small>		