



ZIE BIJZONDERE  
VOORWAARDE(N)

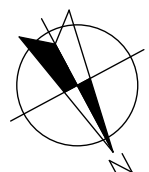

**INPLANTINGSPLAN** schaal 1:100  
NIEUWE TOESTAND

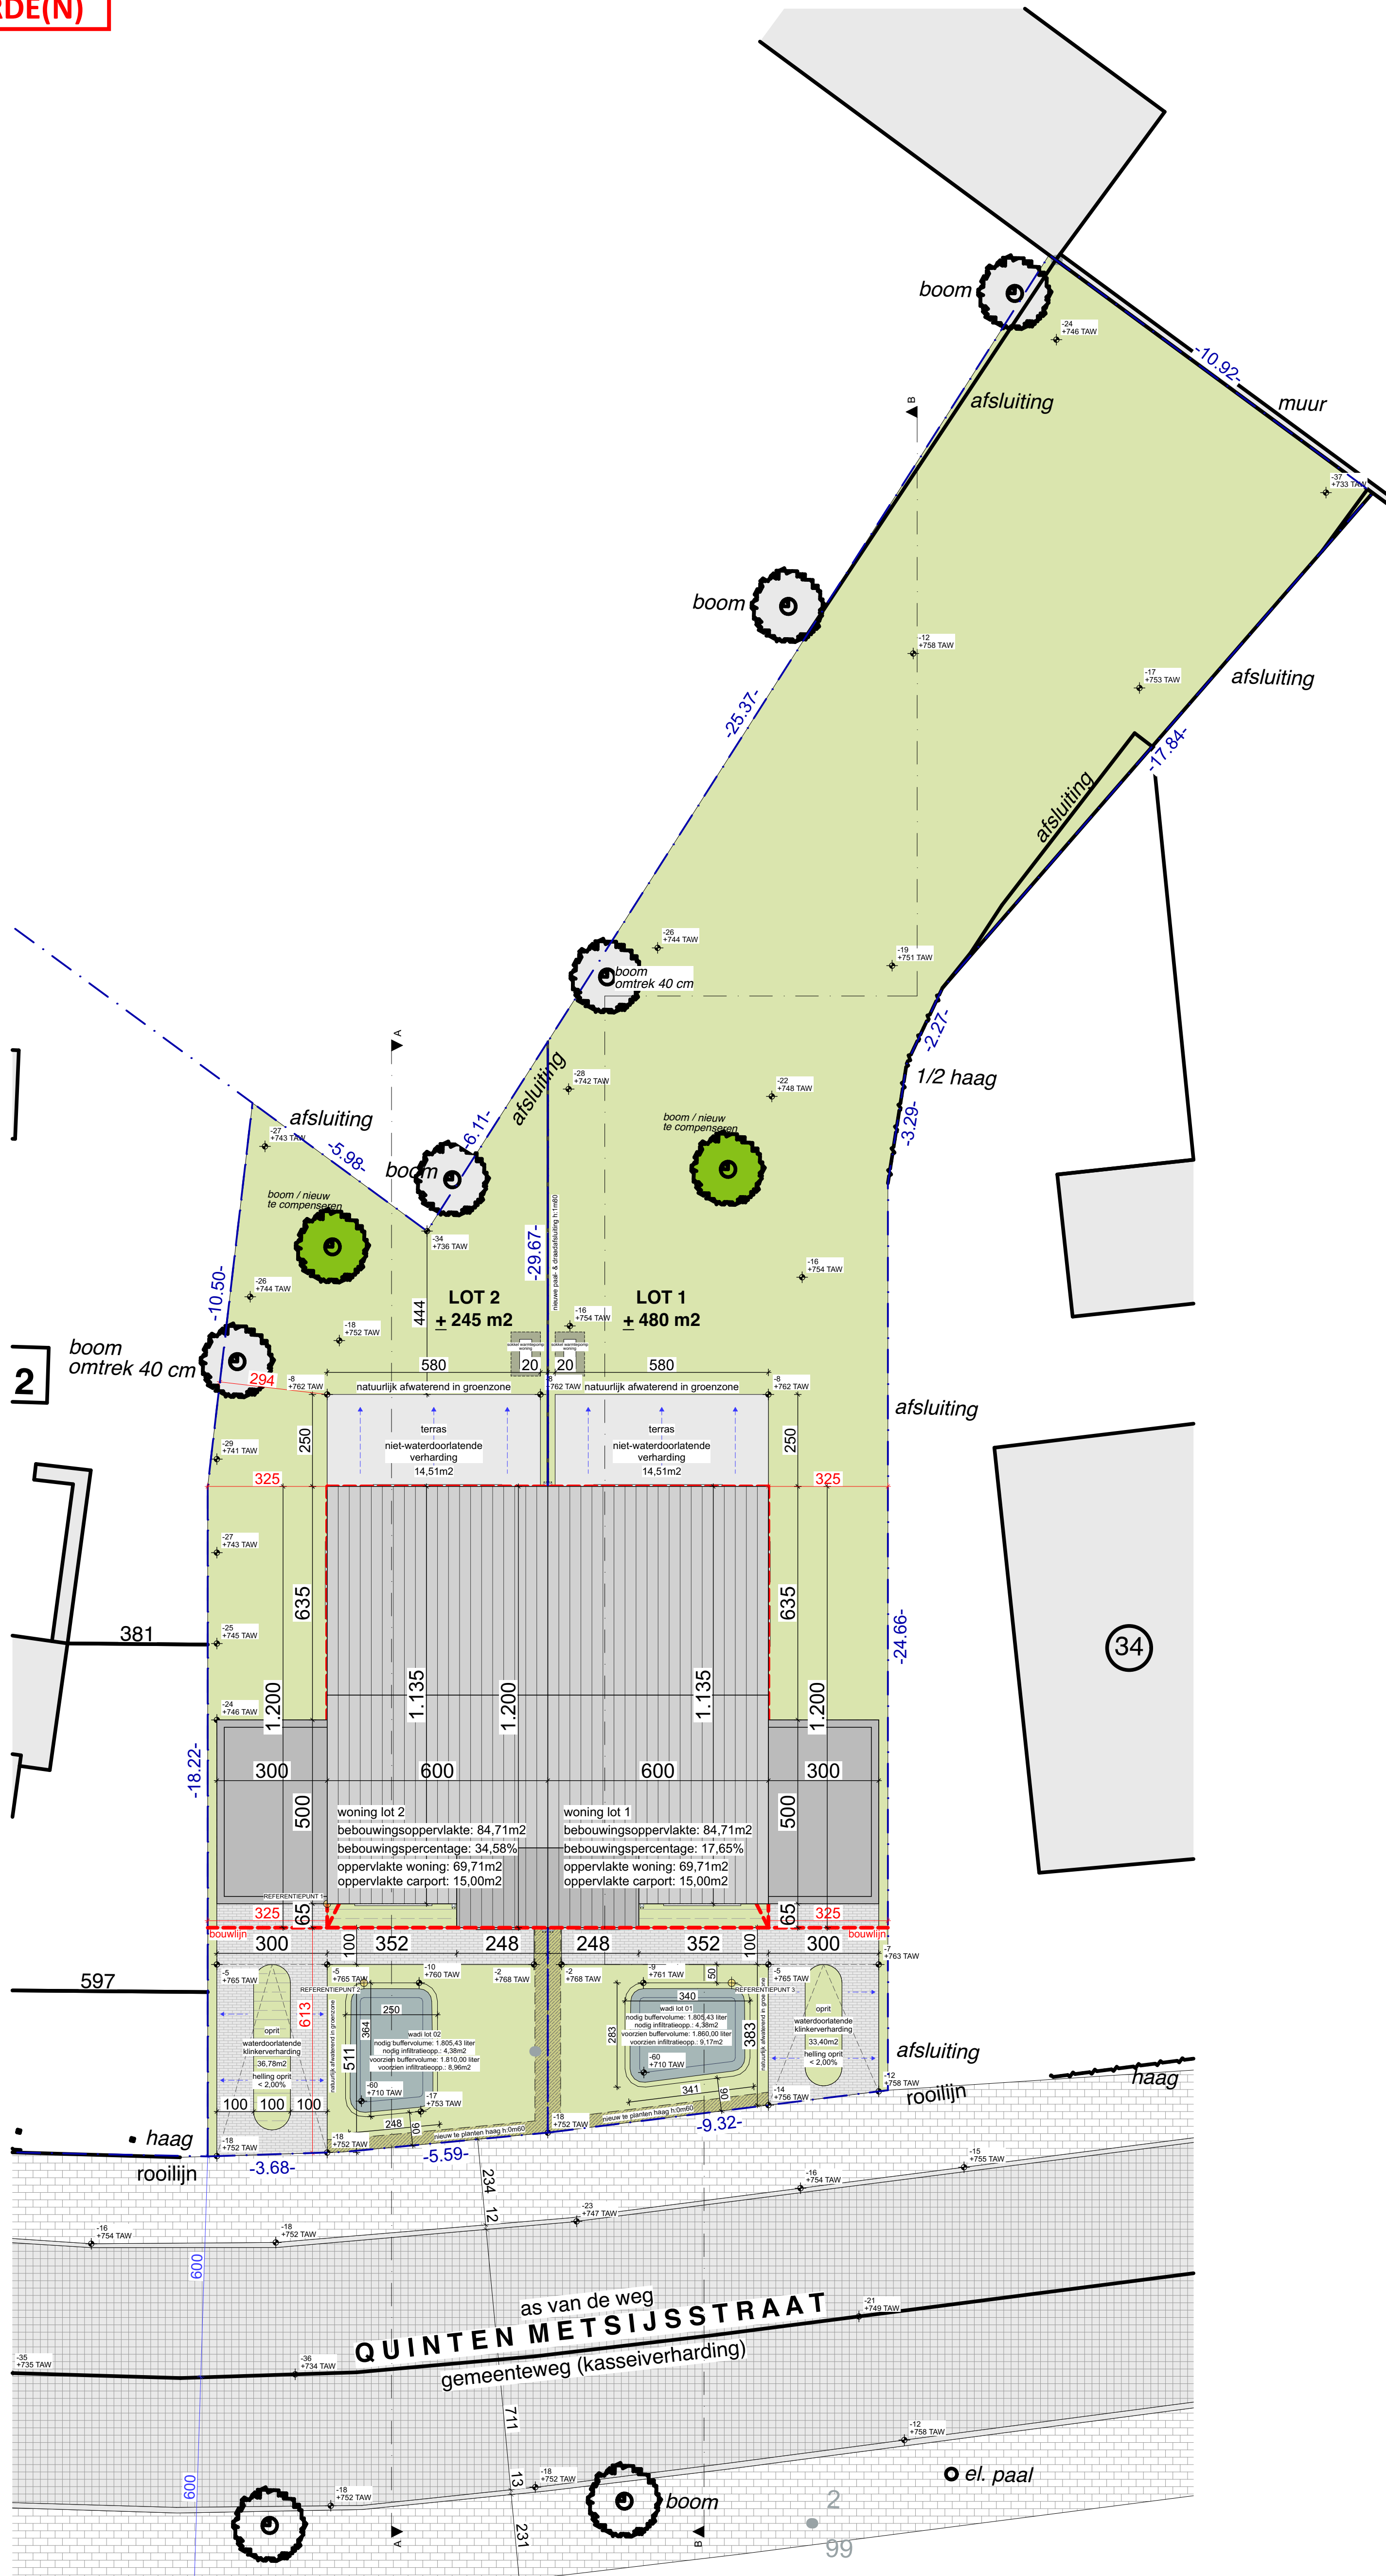