



ZIE BIJZONDERE
VOORWAARDE(N)

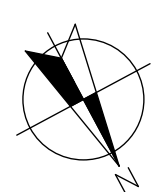

VERDIEPING 1 schaal 1:50
NIEUWE TOESTAND

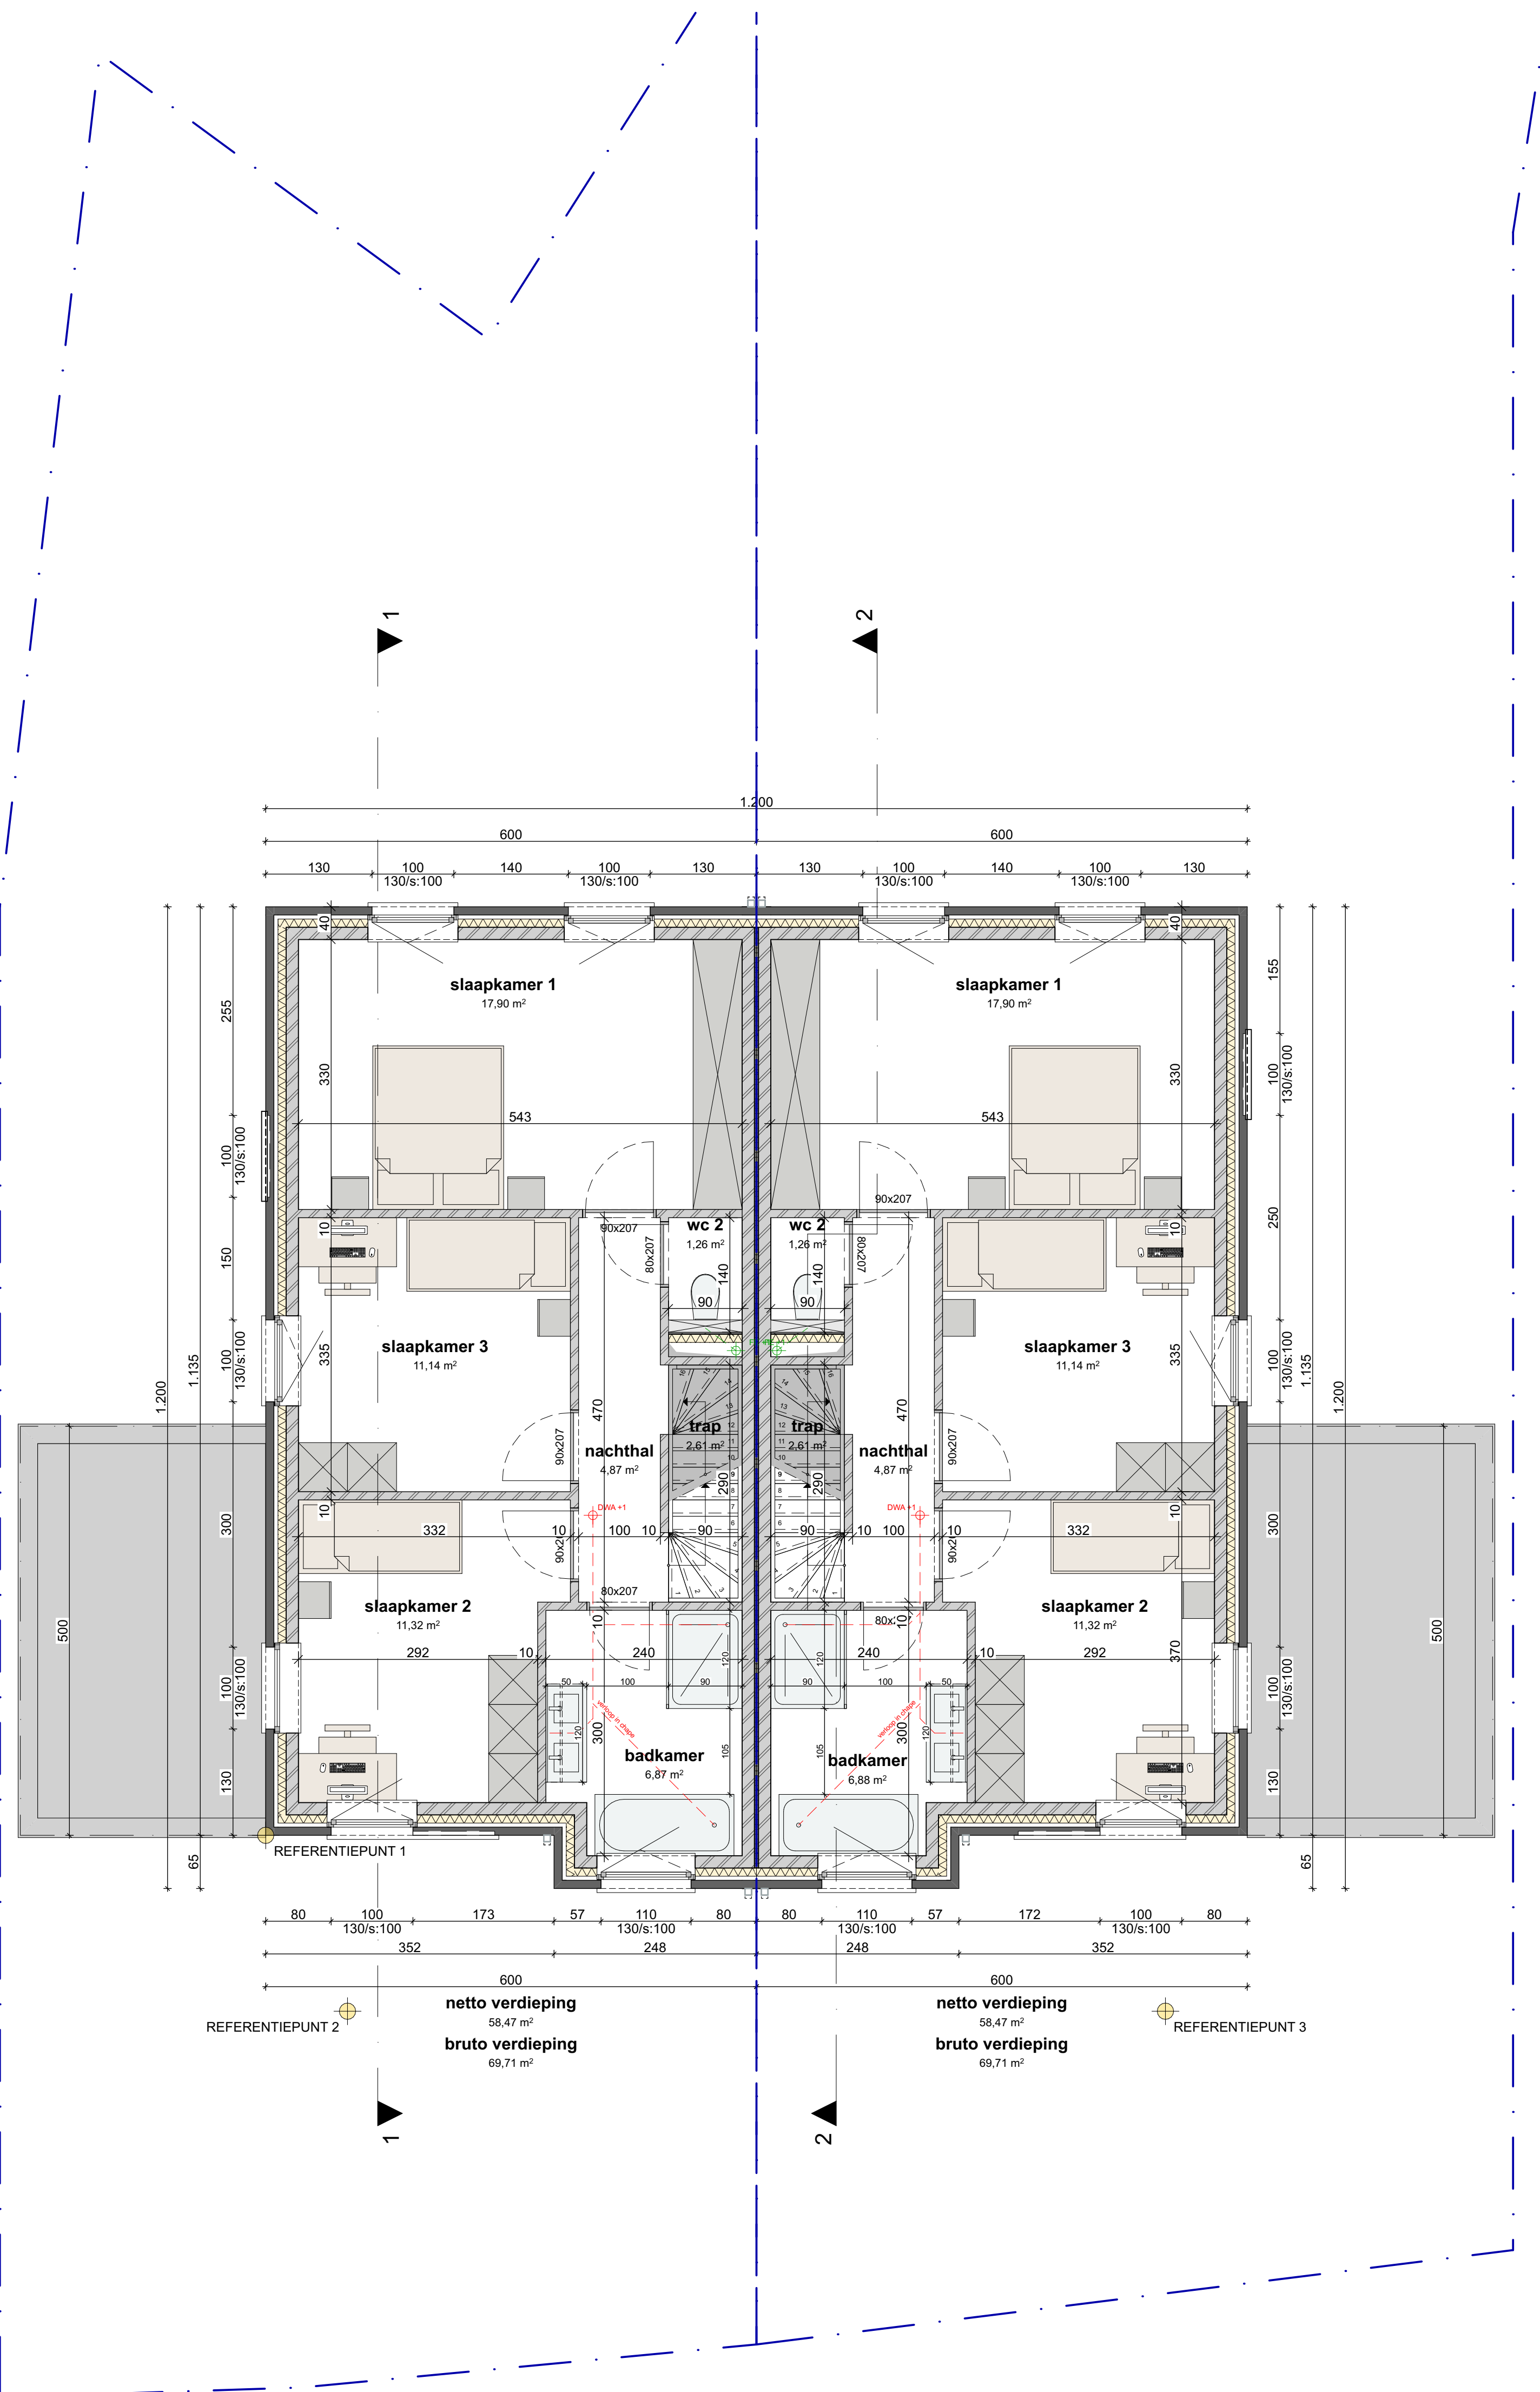

Architect

DEMO+
ARCHITECTEN

Project

**bouwen van twee
ééngesinswoningen**

Layoutnummer:

Layoutnaam: BA_bouwen van 2
ééngesinswoningen_P_N_1_verdieping 1 nieuw

Schaal:

1:50

Opdrachtgever:

HECTAAR nv
Armoedestraat 40 / bus 51
B-8800, Roeselare