



**ZIE BIJZONDERE  
VOORWAARDE(N)**

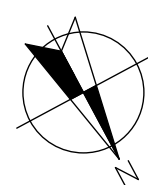

**FUNDERINGS- EN RIOLERINGSPLAN** schaal 1:50  
NIEUWE TOESTAND

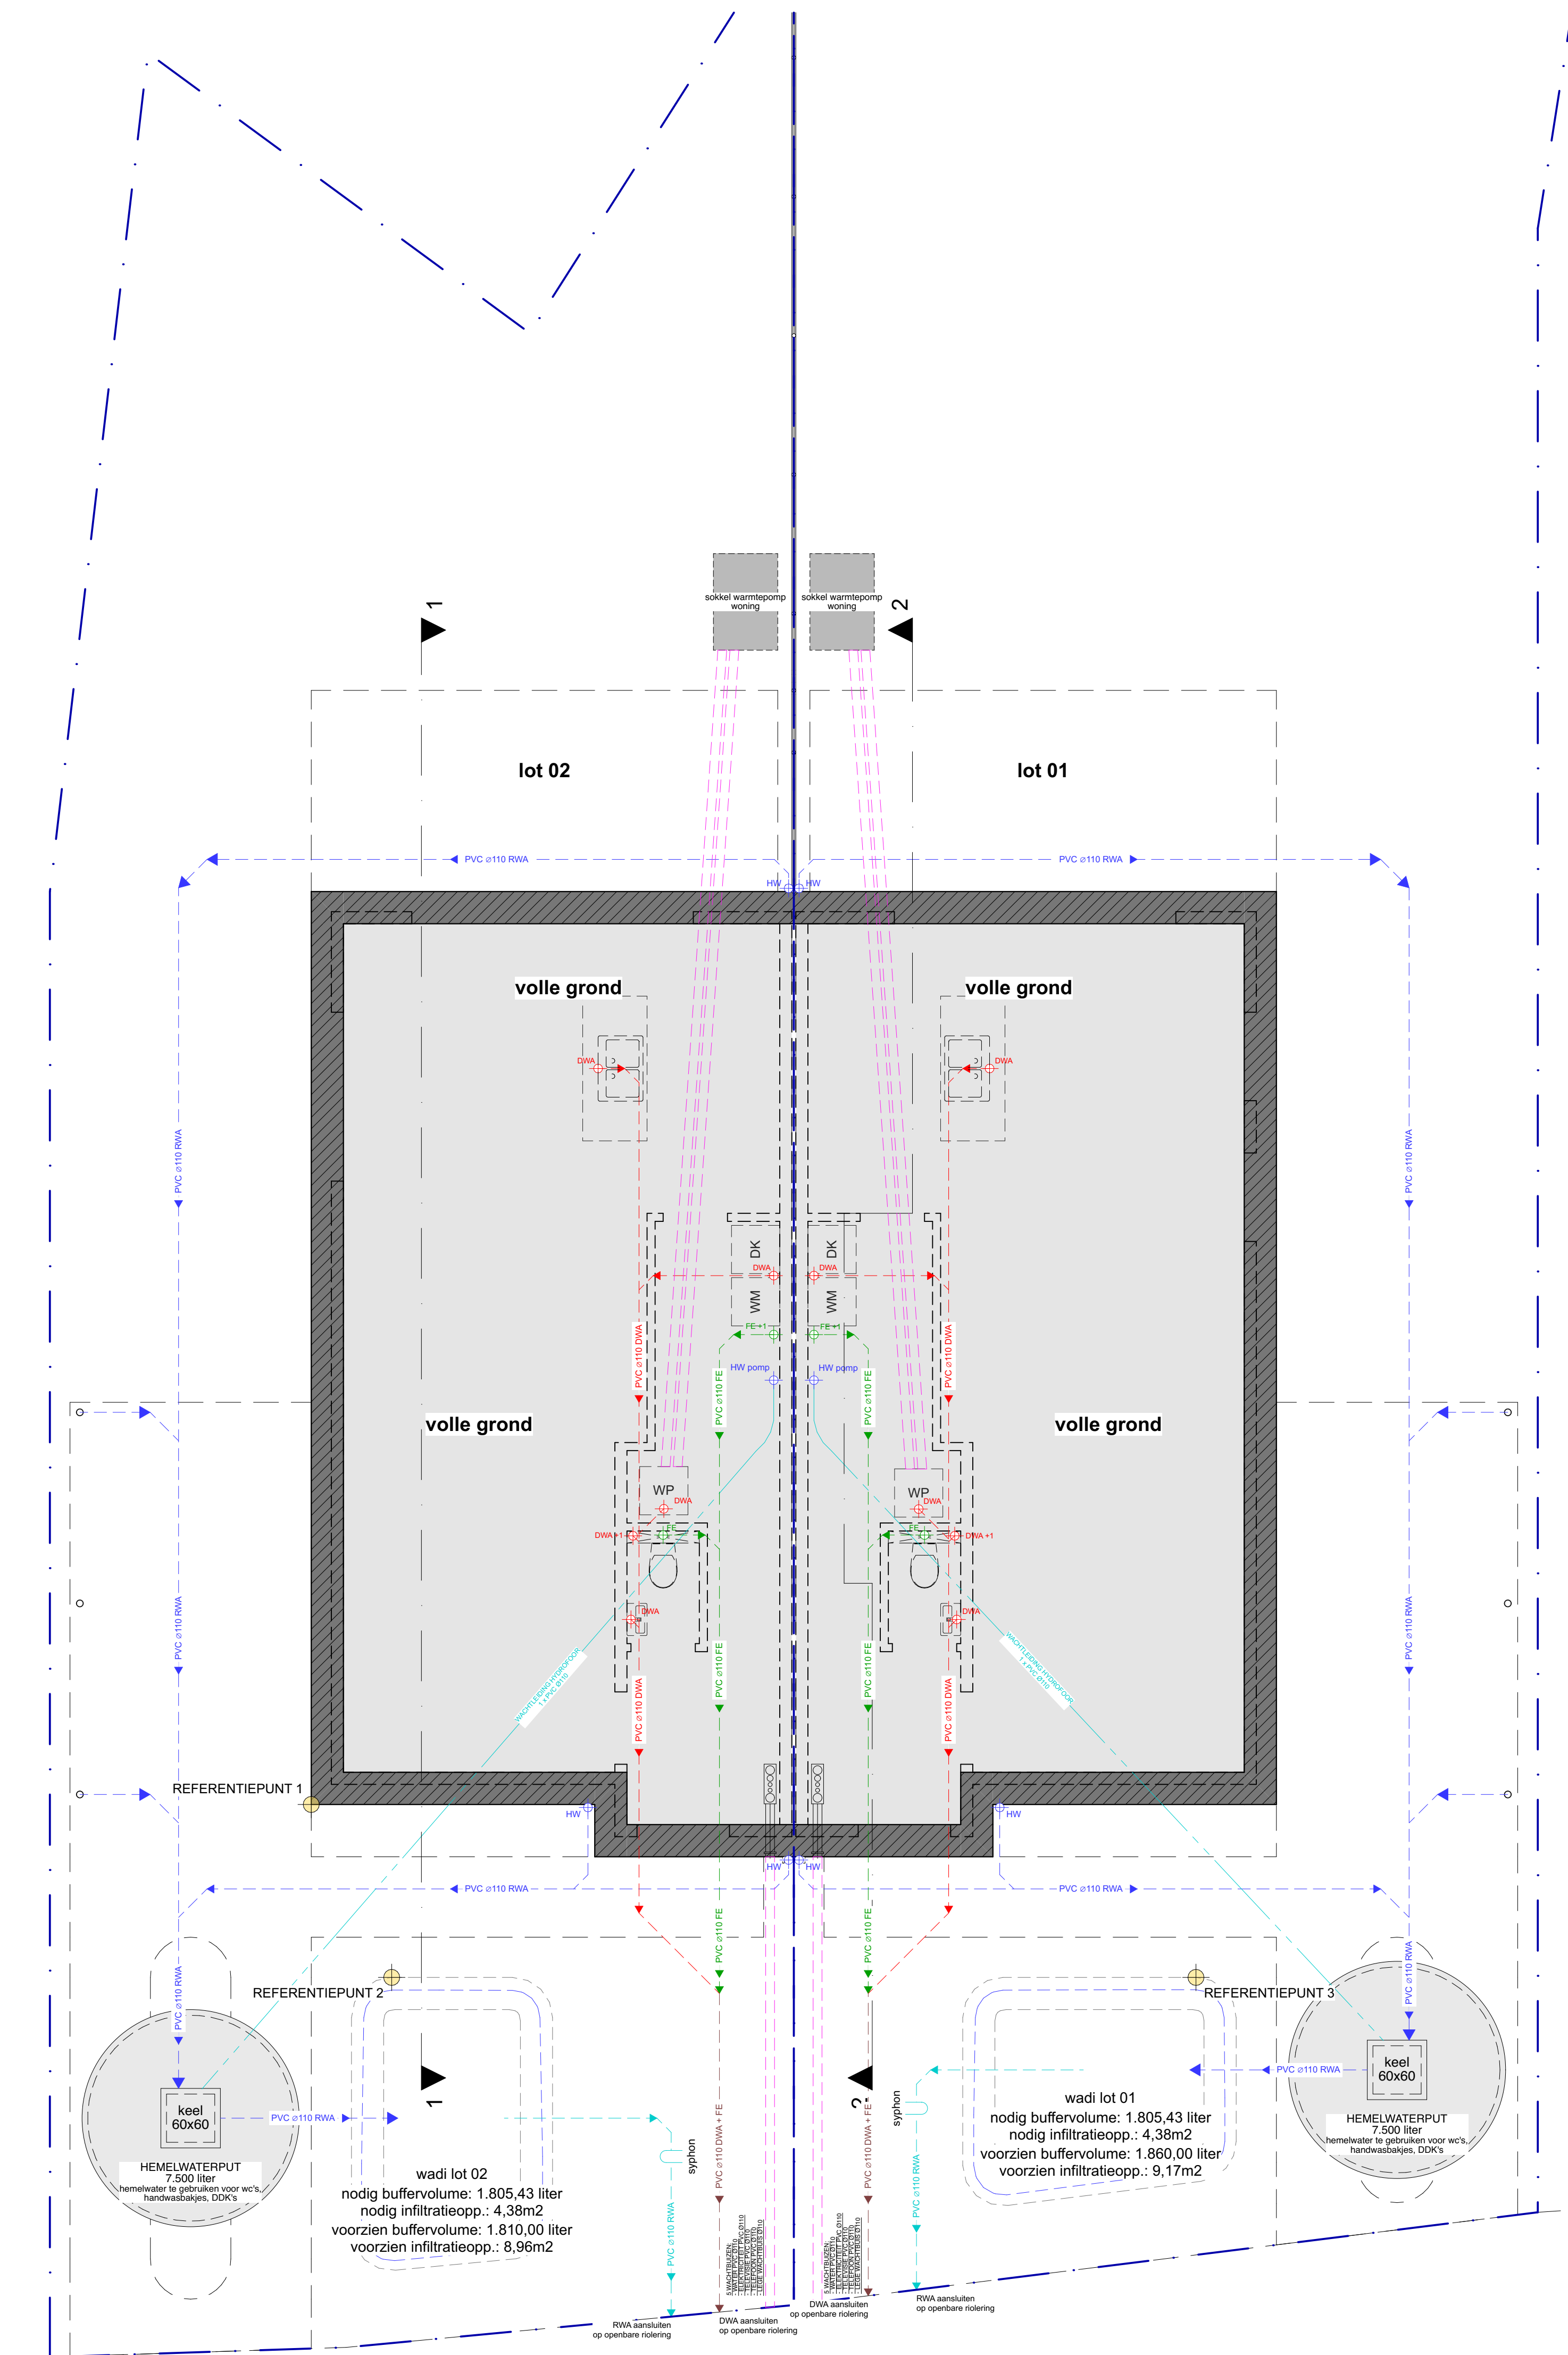

Architect



Project

**bouwen van twee  
ééngesinswoningen**

Layoutnummer:

Layoutnaam: **BA\_aanleggen van een  
wadi\_P\_N\_1\_fundering- &  
rioleringsplan nieuw**

Schaal:

1:50

Opdrachtgever:

**HECTAAR nv**  
Armoodestraat 40 / bus 51  
B-8800, Roeselare