


**ZIE BIJZONDERE
VOORWAARDE(N)**

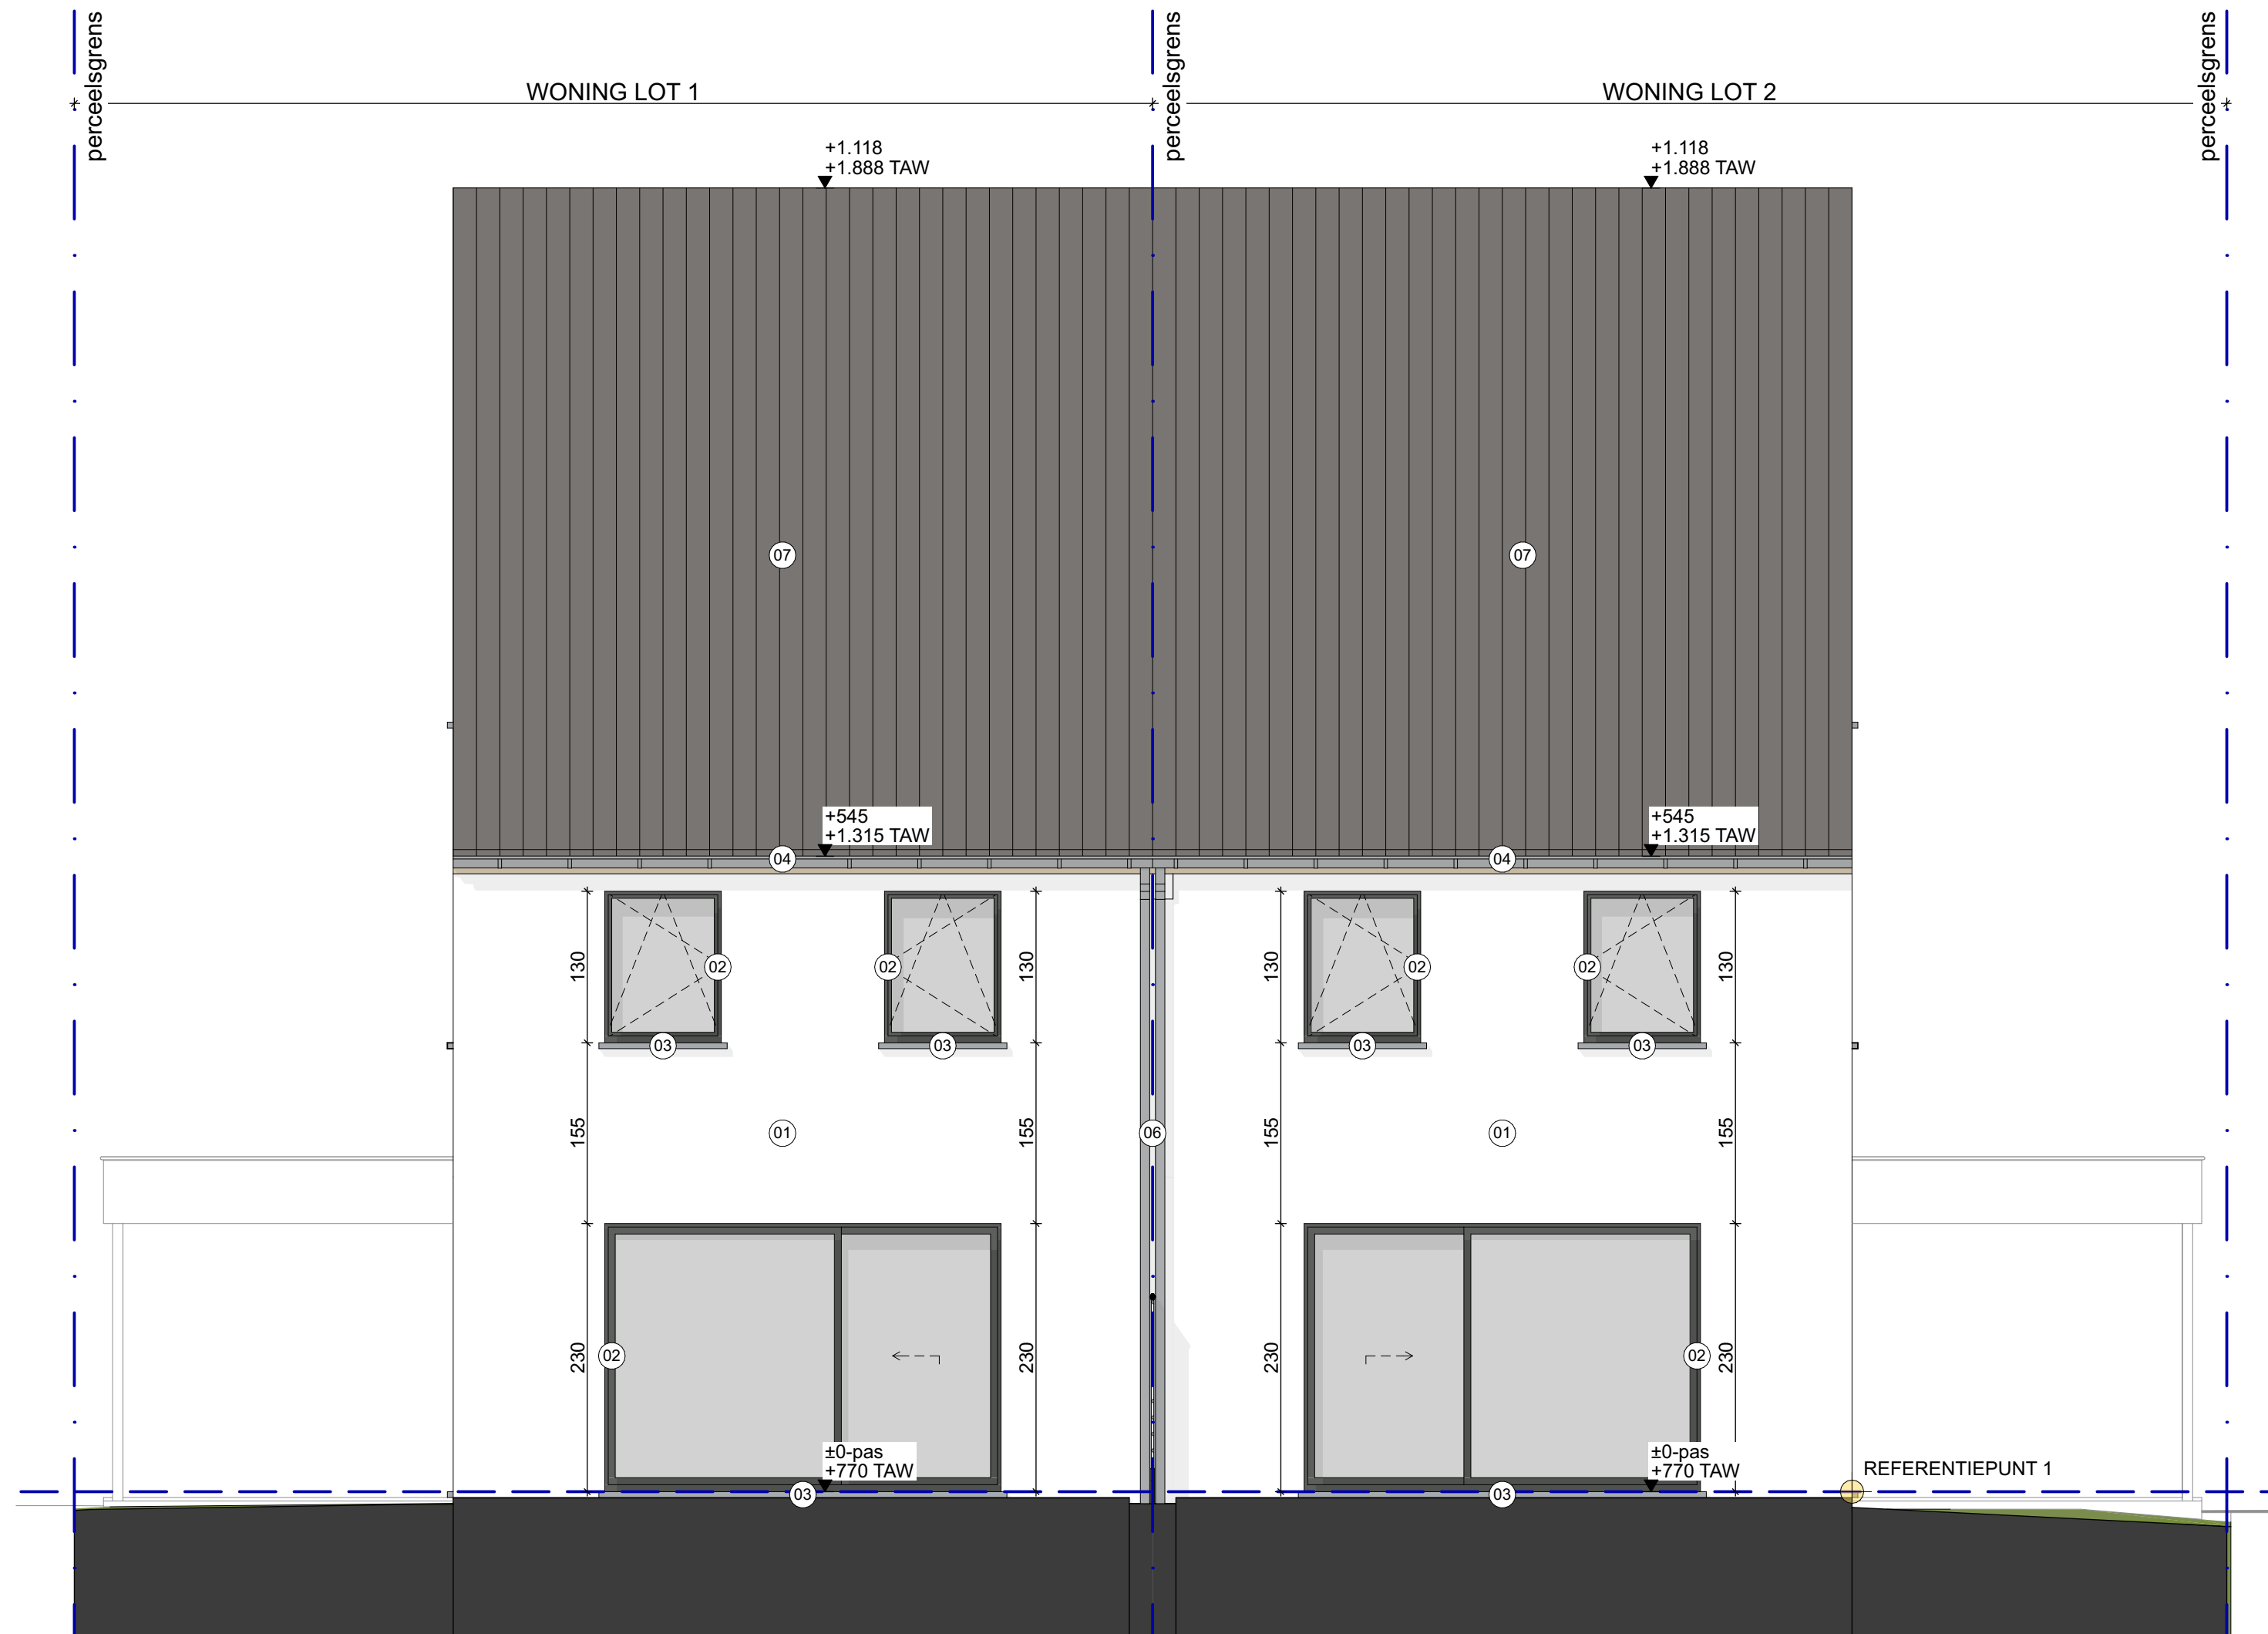

ACHTERGEVEL schaal 1:50
NIEUWE TOESTAND



Architect

DEMO+
ARCHITECTEN

Project

**bouwen van twee
ééngezinswoningen**

Layoutnummer:

Layoutnaam: **BA_bouwen van 2
ééngezinswoningen_G_N_3_achterg
evel nieuw**

Schaal: **1:50**

Opdrachtgever: **HECTAAR nv**
Armoedestraat 40 / bus 51
B-8800, Roeselare