



1 tuinberging  
 Op perceelsgrens tussen:  
 - LOT 10 & 11

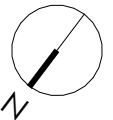

SCHAAL: 1/50 0 — 0,5 m A4

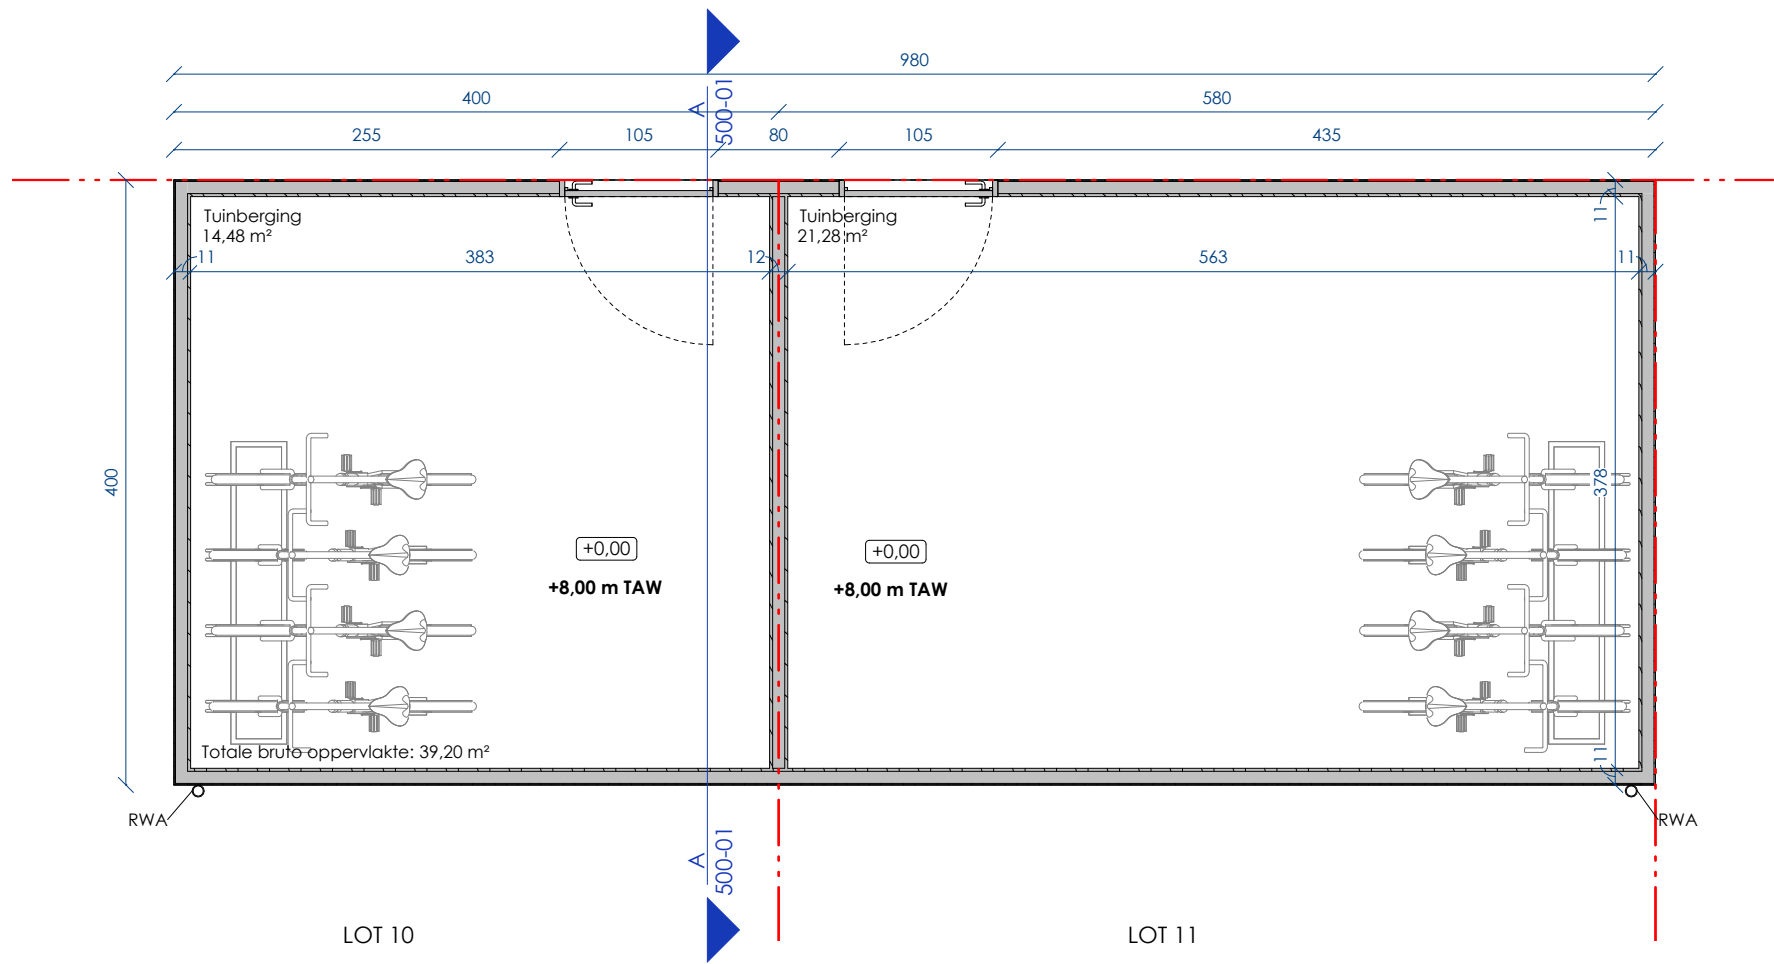

20-384 | LEEGTE - TUINBERGING LOT 10 TOT 11  
 Acasa projects nv  
 Leegte | 9031 - Drongen

N+0  
 - | Omgevingvergunning | 16 05 25  
 300-01