



1 tuinberging
 Op perceelsgrens tussen:
 - LOT 12 & 13

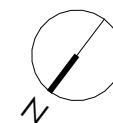

SCHAAL: 1/50 0 — 0,5 m A4

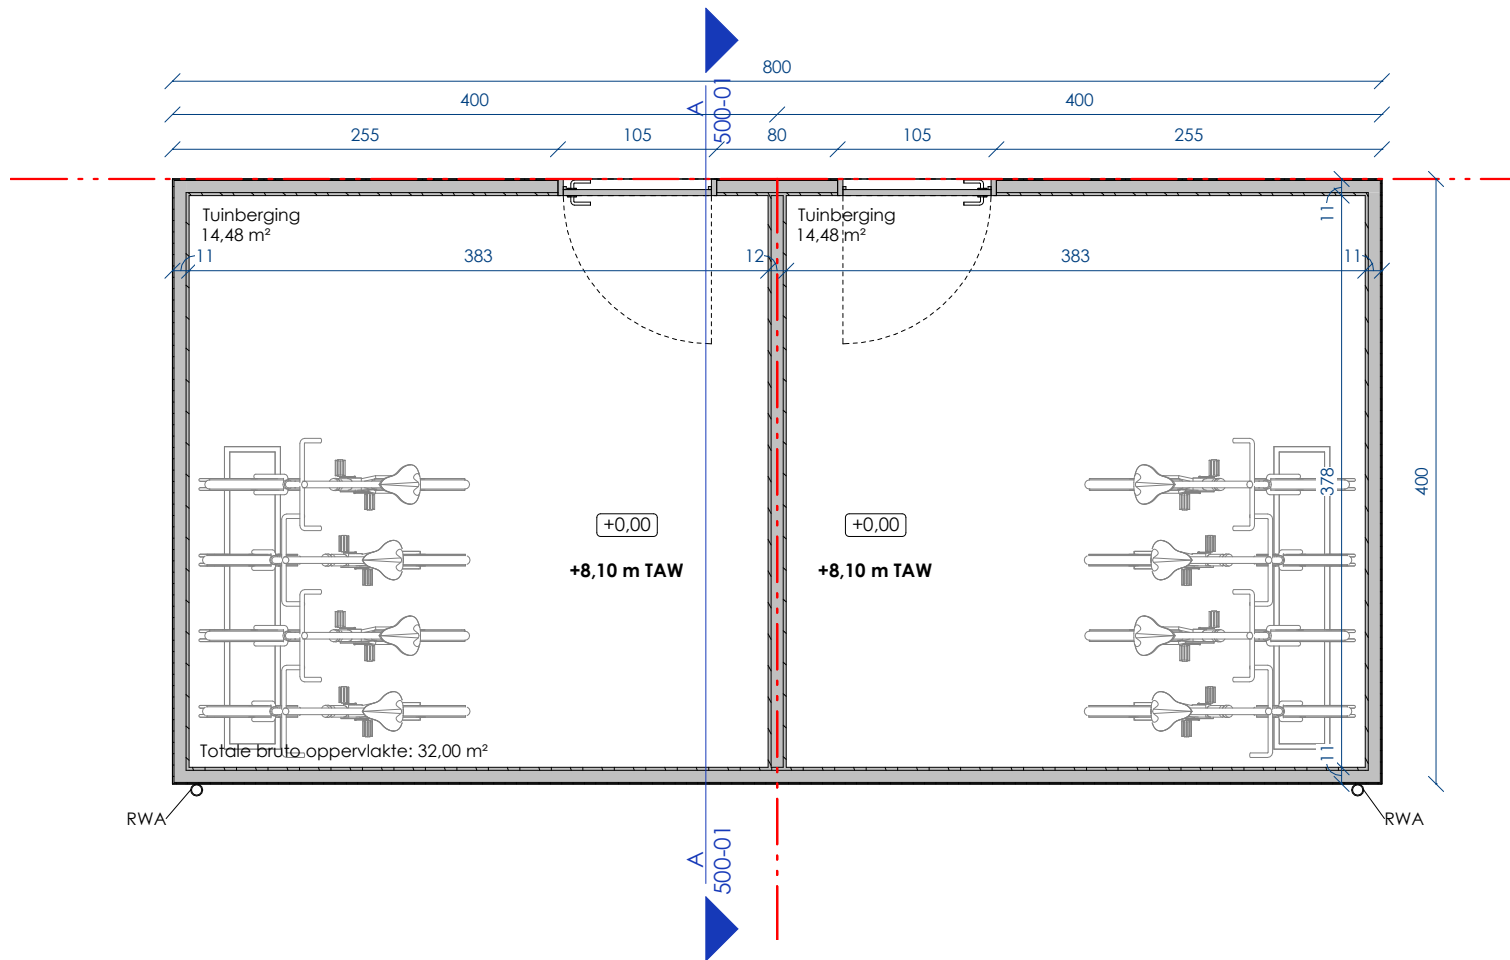

20-384 | LEEGTE - TUINBERGING LOT 12 TOT 13
 Acasa projects nv
 Leegte | 9031 - Drongen

N+0
 - | Omgevingvergunning | 16 05 25
 300-01