


**NVO-label**

| NIV. | OPP.                 |
|------|----------------------|
| N+0  | 55,58 m <sup>2</sup> |
| N+1  | 55,58 m <sup>2</sup> |
| N+2  | 34,84 m <sup>2</sup> |

| NIV. | OPP.                 |
|------|----------------------|
| N+0  | 55,79 m <sup>2</sup> |
| N+1  | 55,79 m <sup>2</sup> |
| N+2  | 34,50 m <sup>2</sup> |

| NIV. | OPP.                 |
|------|----------------------|
| N+0  | 73,75 m <sup>2</sup> |
| N+1  | 65,49 m <sup>2</sup> |

| NIV. | OPP.                 |
|------|----------------------|
| N+0  | 68,12 m <sup>2</sup> |
| N+1  | 68,12 m <sup>2</sup> |

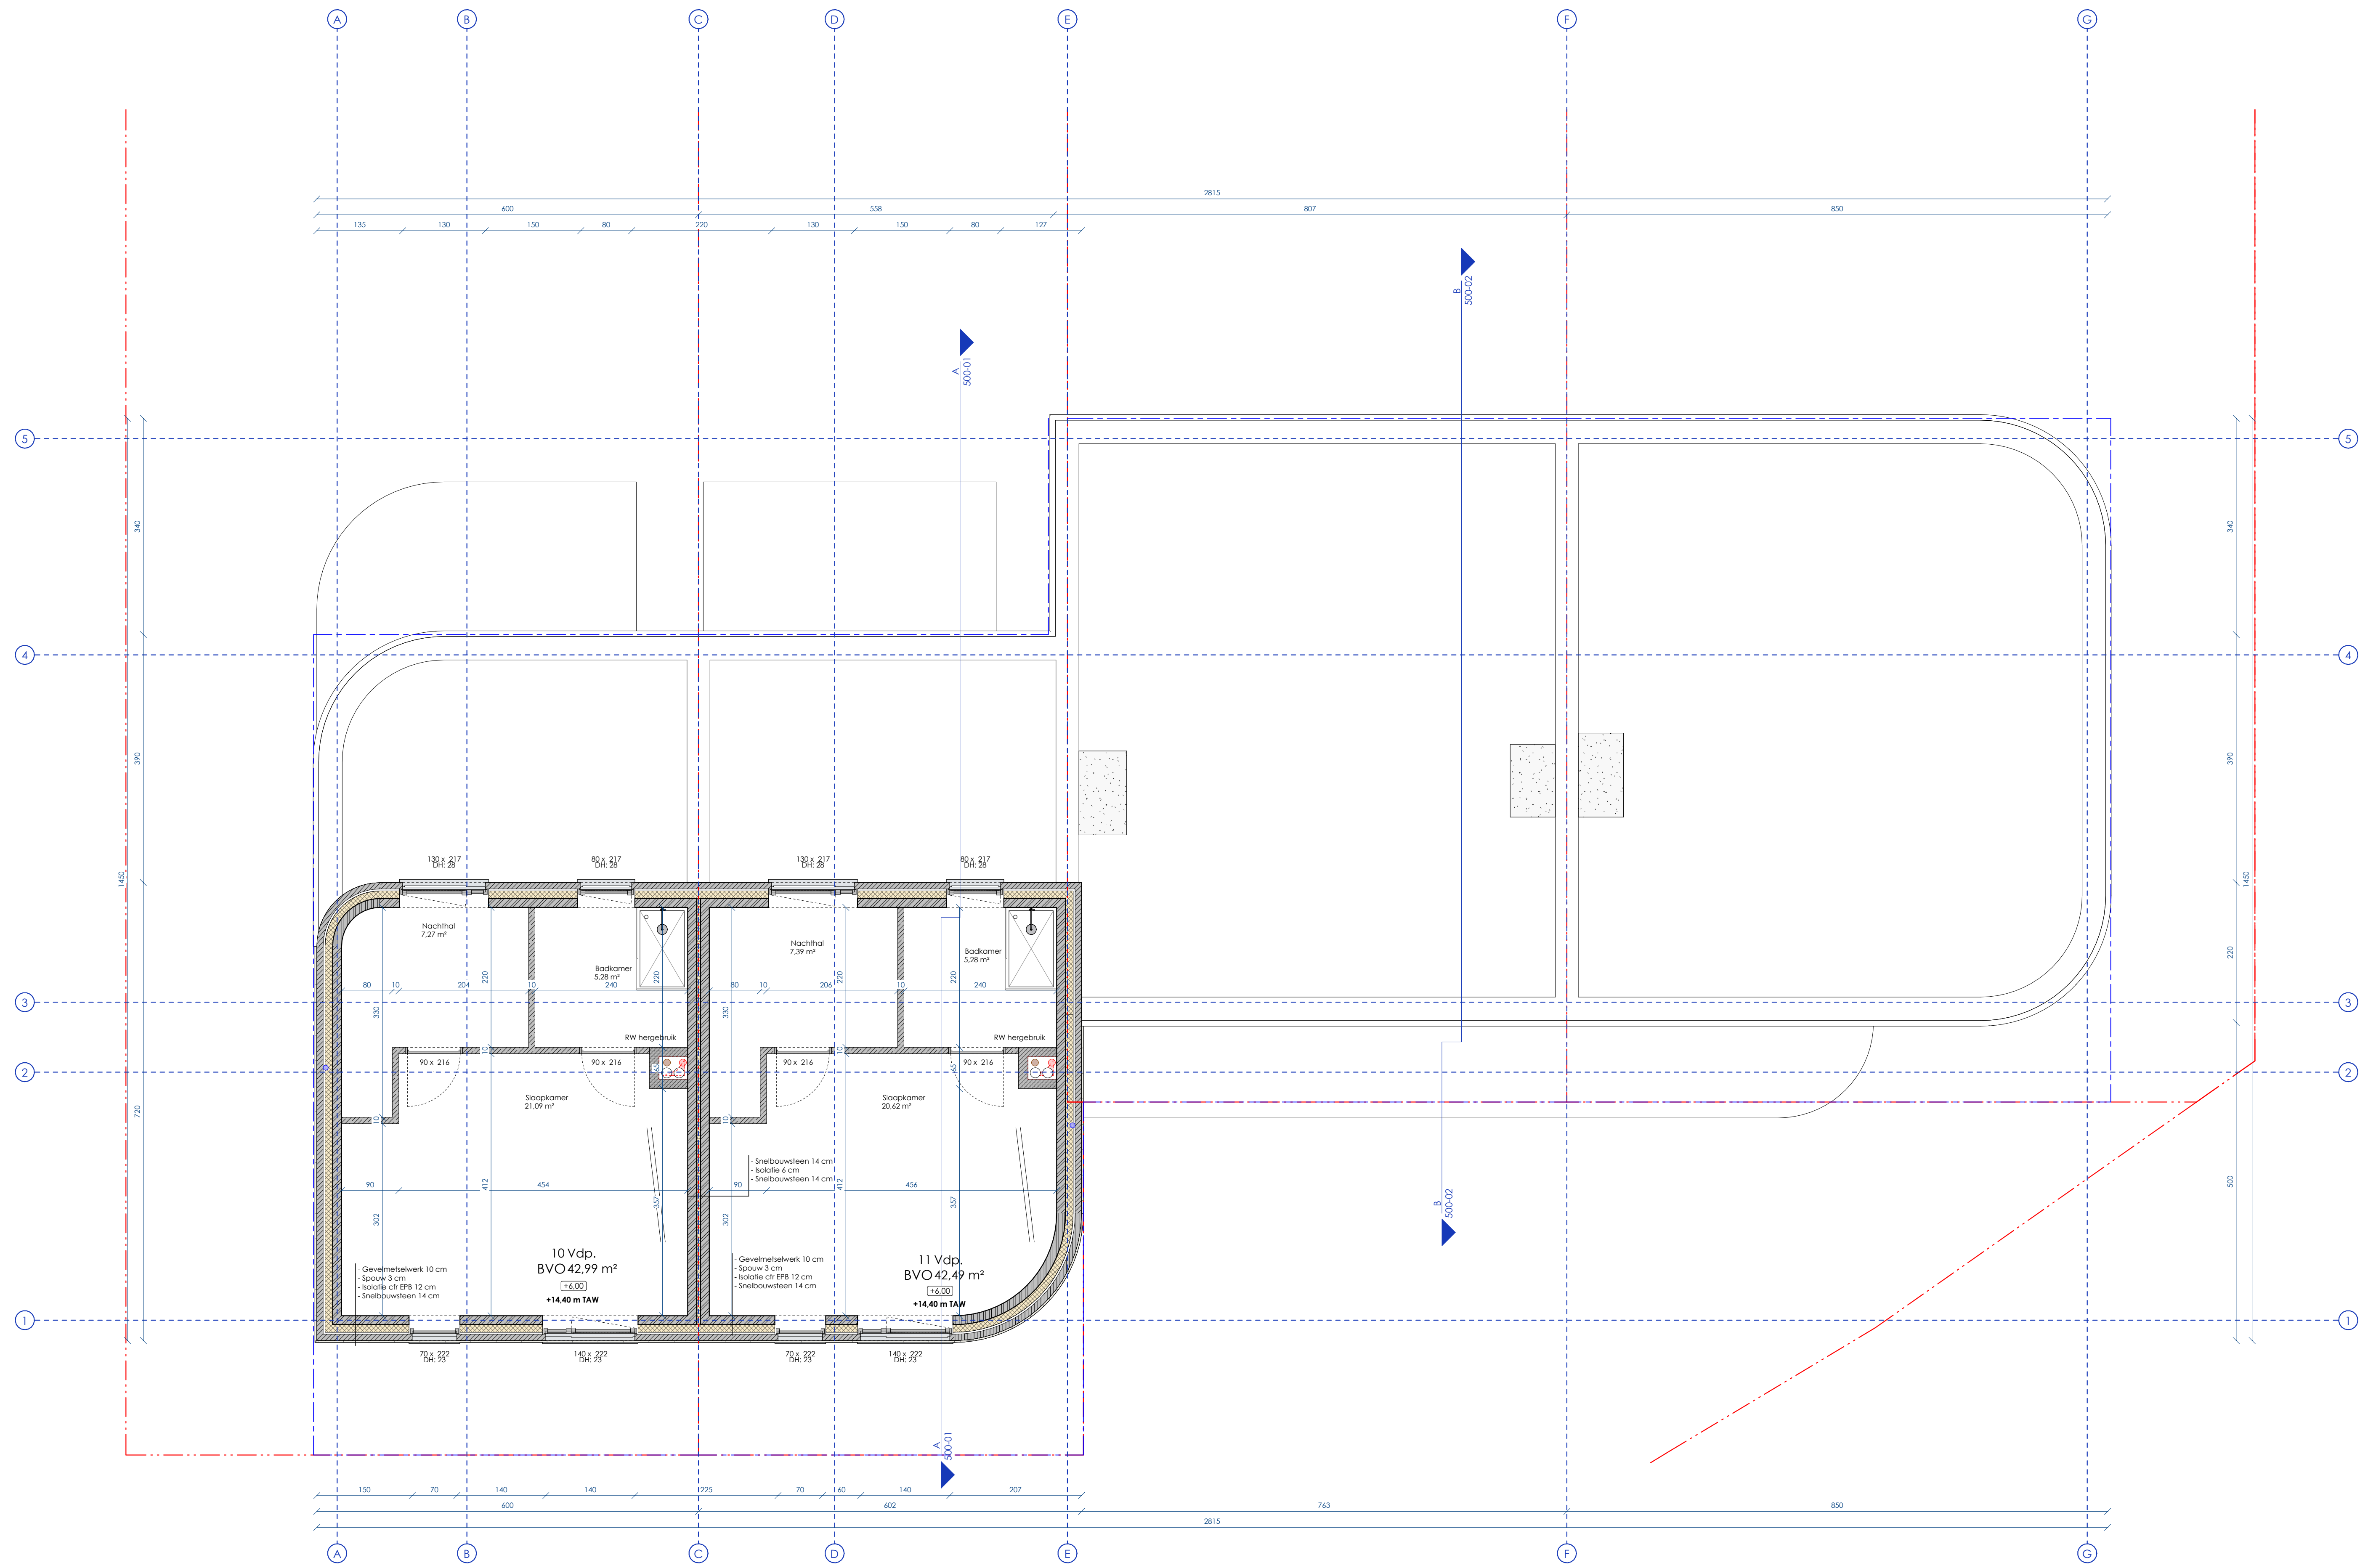

OPMERKINGEN - cursive gedrukte tekst wijst op de bestid voor verbouwing, in materiaal en bestemming. Bij contractuele tussen de verschillende uitvoeringsdocumenten dient overwegend contact opgenomen te worden met het architectenbureau, de uitvoeringsdocumenten opgemaakt door A154 dienen de volledige intellectuele eigendom van A154. Voor elke reproductie van documenten opgemaakt door A154 dient voorafgaand bij toestemming gevraagd te worden aan A154. De afmetingen worden steeds verondersteld als afmetingen in situ te hebben gecontroleerd.