


NVO-label	
NIV.	OPP.
10	
N+0	55,58 m <sup>2</sup>
N+1	55,58 m <sup>2</sup>
N+2	34,84 m <sup>2</sup>
11	
N+0	55,79 m <sup>2</sup>
N+1	55,79 m <sup>2</sup>
N+2	34,50 m <sup>2</sup>
12	
N+0	73,75 m <sup>2</sup>
N+1	65,49 m <sup>2</sup>
13	
N+0	68,12 m <sup>2</sup>
N+1	68,12 m <sup>2</sup>

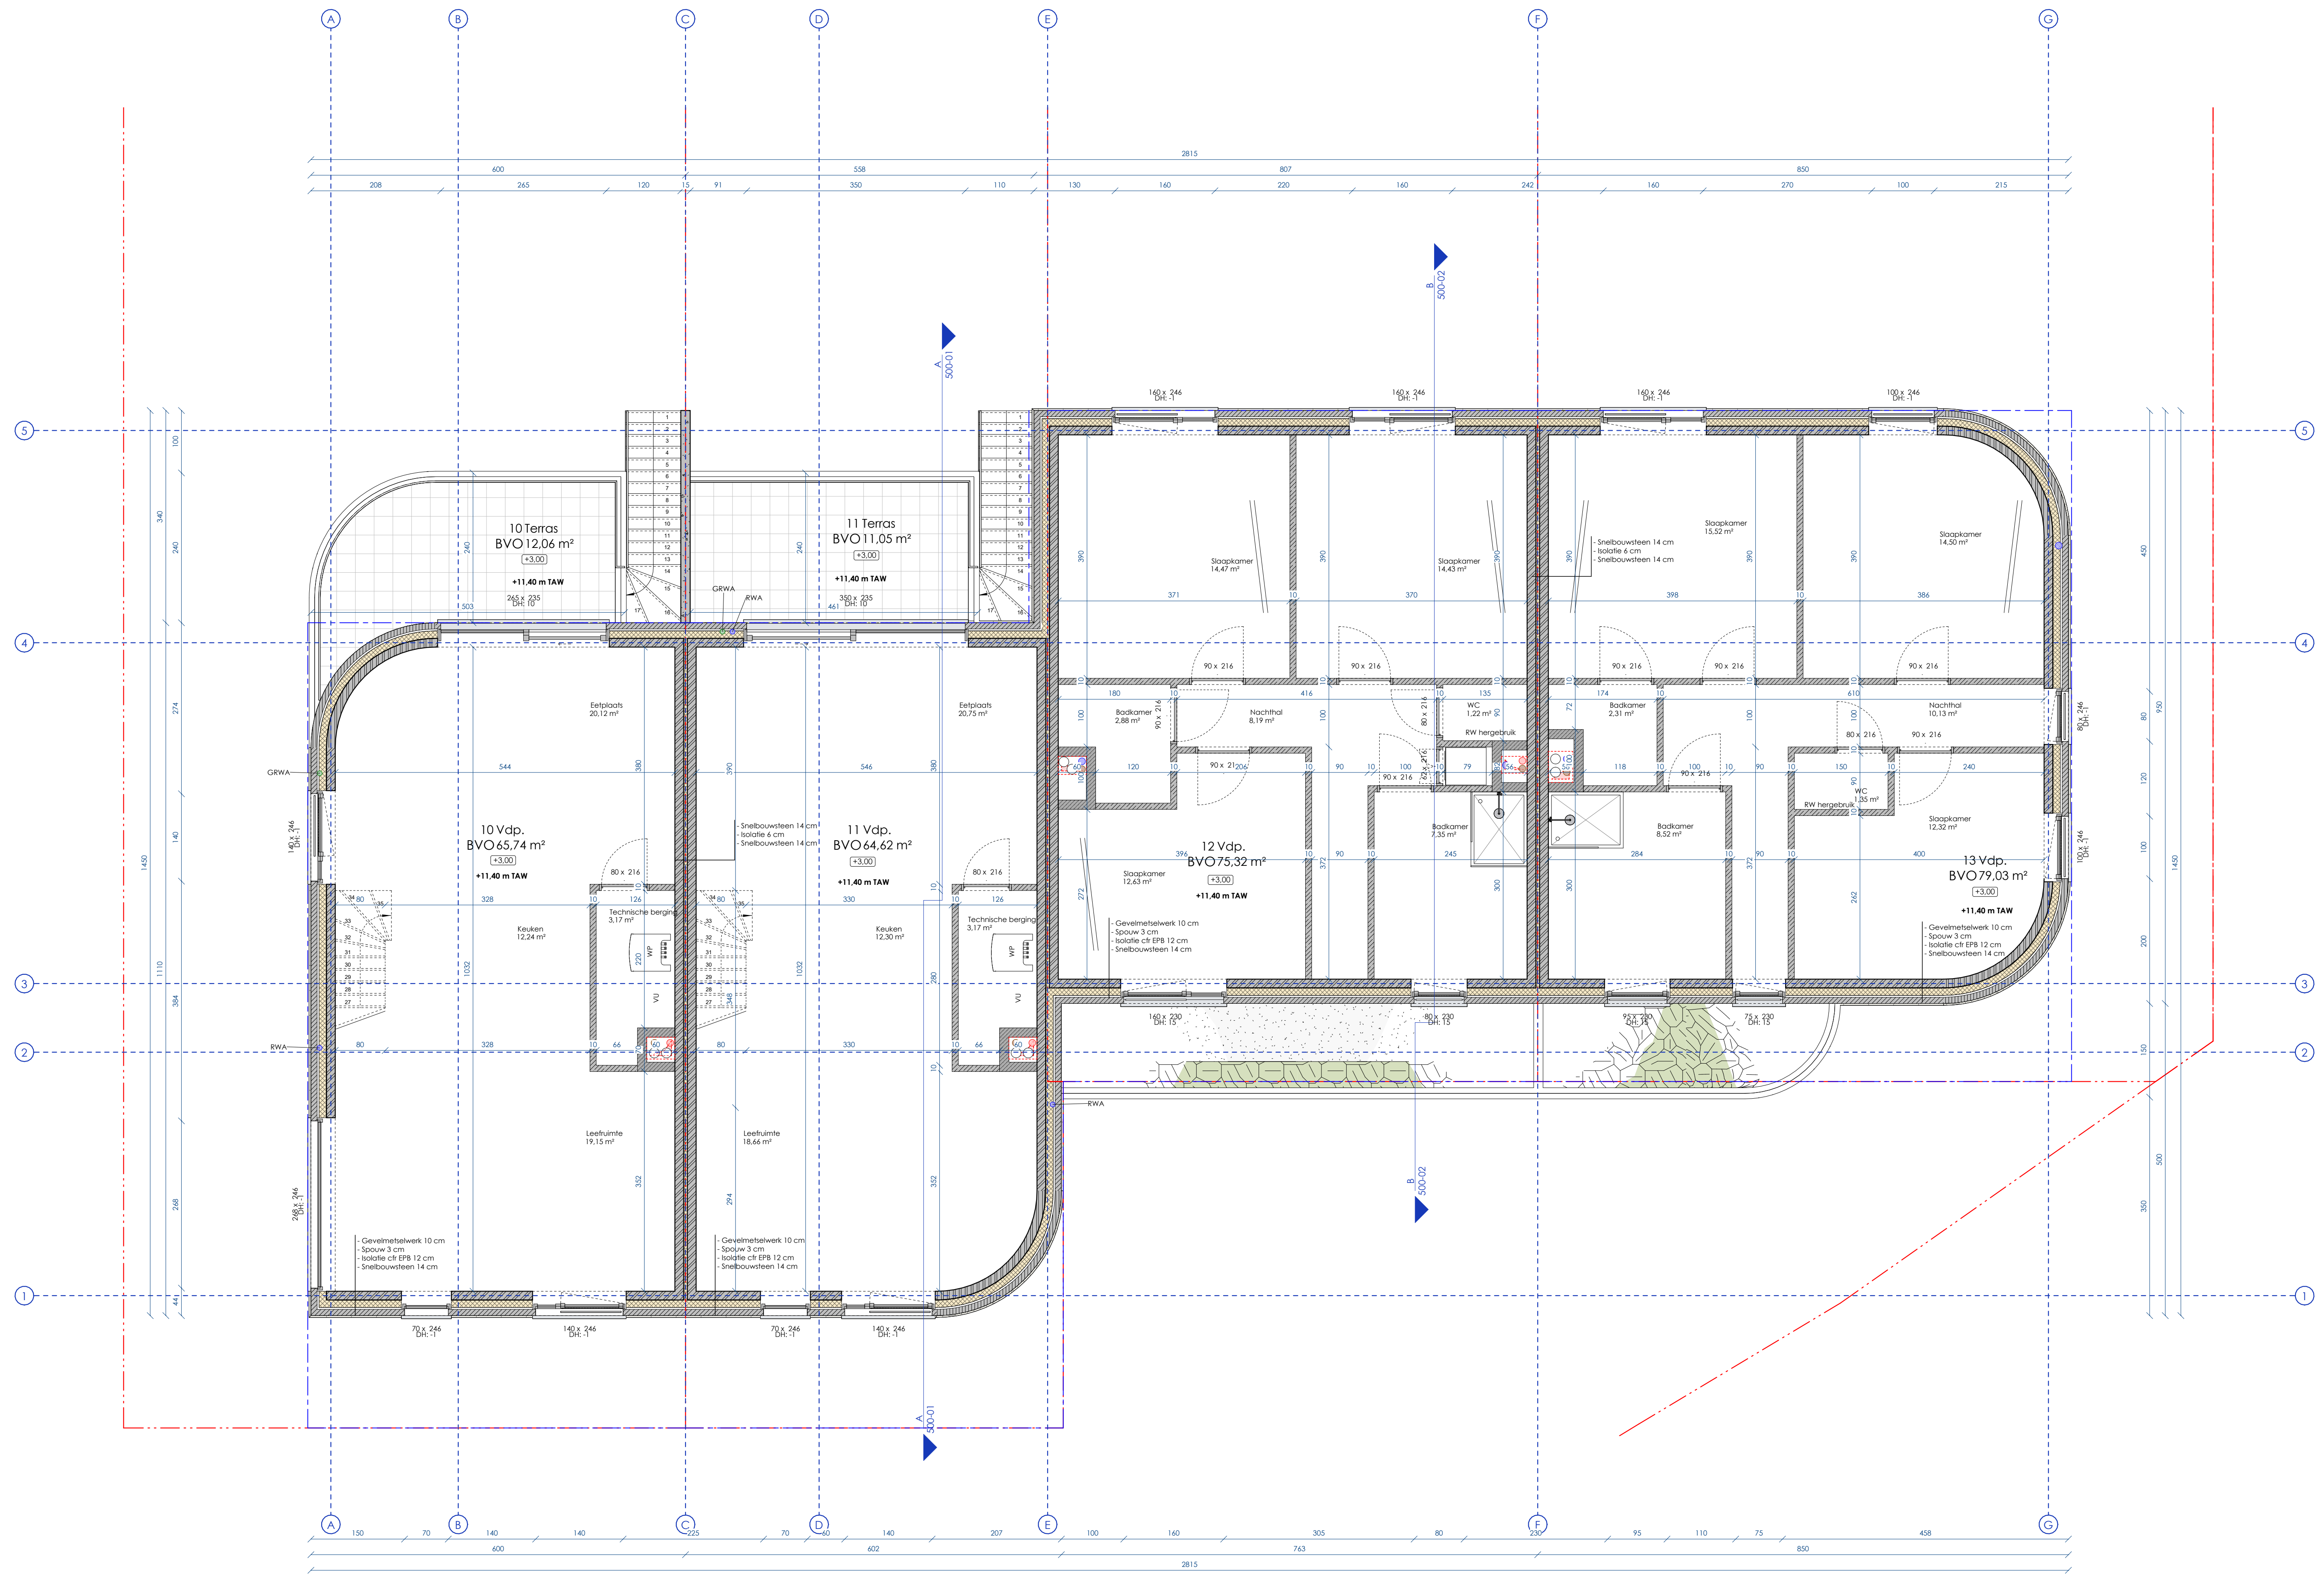

OPMERKINGEN - cursive gedrukte tekst wijst op de bestaand voor verbetering in materiaal en bestemming. Bij contractuele tussen de verspreide uitvoeringsdocumenten dient overwegend contact opgenomen te worden met het architectenbureau, de uitvoeringsdocumenten opgesteld door A154 blijven de volledige intellectuele eigendom van A154. Voor alle reproductie van documenten opgesteld door A154 dient voorafgaand toestemming gevraagd te worden van A154. De afmetingen worden steeds verondersteld als afmetingen in situ te hebben gecontroleerd.