


1 tuinberging
Op perceelsgrens tussen:
- LOT 12 & 13

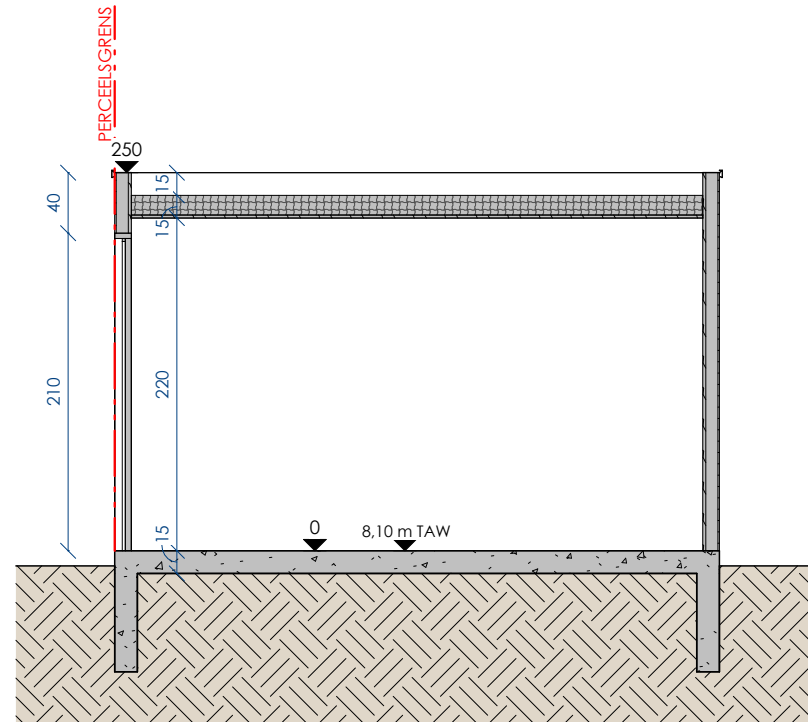

SCHAAL: 1/50 0 — 0,5 m A4



20-384 | LEEGTE - TUINBERGING LOT 12 TOT 13
Acasa projects nv
Leegte | 9031 - Drongen

SNEDE A
- | Omgevingvergunning | 16 05 25
500-01