


1 tuinberging  
Op perceelsgrens tussen:  
- LOT 10 & 11

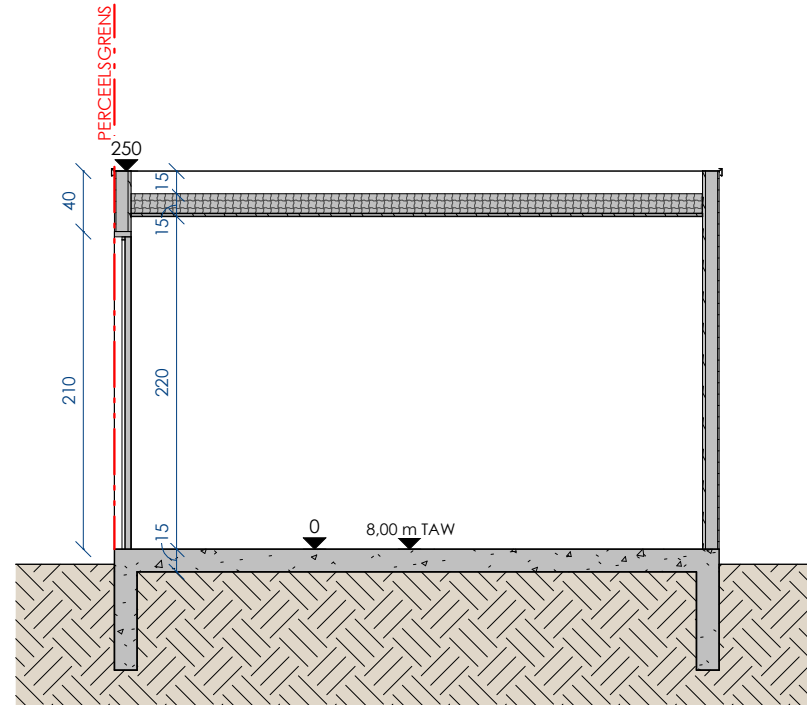

SCHAAL: 1/50 0 — 0,5 m A4