



PERCEELSGRENS

PERCEELSGRENS

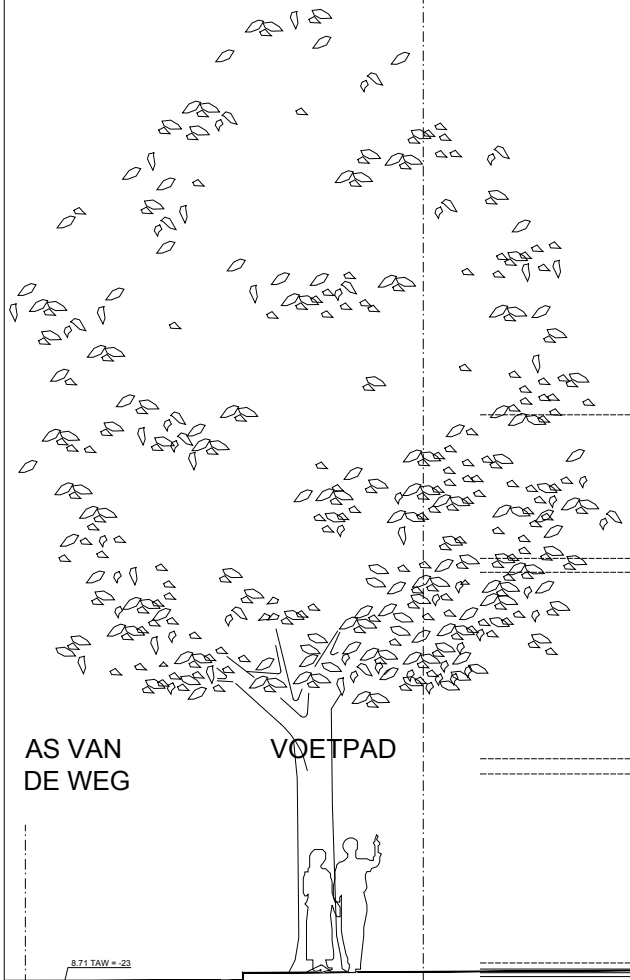


MEESJESSTRAAT 20

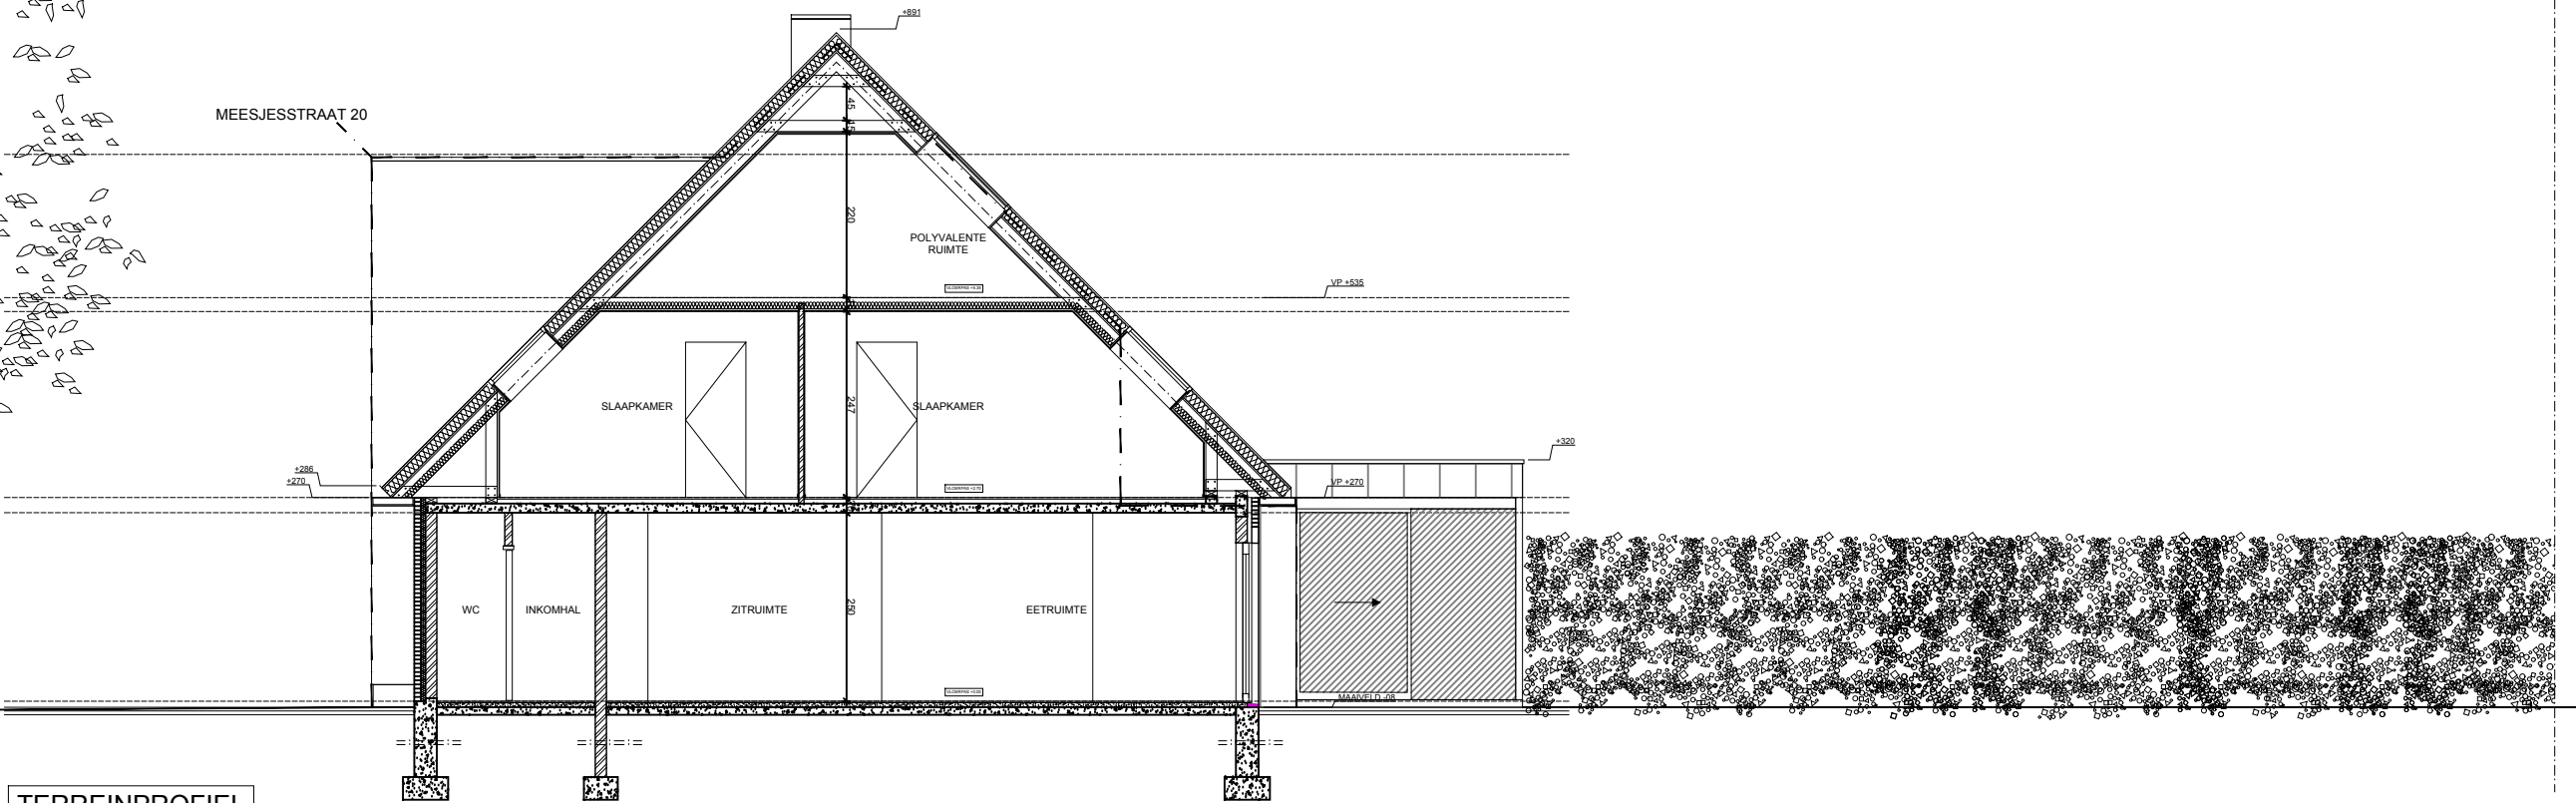

TERREINPROFIEL
BLIJFT
ONGEWIJZIGD

HOUSE J & M
BA_MEESJES18_T_N_TT

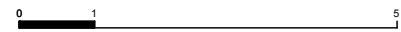

1:100

JOLIE ARCHITECTEN
09.01.2026