Functie: Eengezinswoning
Kadastrale gegevens:
Roodborstjesstraat 55
9032 Gent
30e afd./WONDELGEM/ sectie B,
nr. 0466/00D000

Functie: Eengezinswoning
Kadastrale gegevens:
Roodborstjesstraat 53
9032 Gent
30e afd./WONDELGEM/ sectie B,
nr. 0466/00C000

Functie: Eengezinswoning
Kadastrale gegevens:
Roodborstjesstraat 57
9032 Gent
30e afd./WONDELGEM/ sectie B,
nr. 0465/00H000

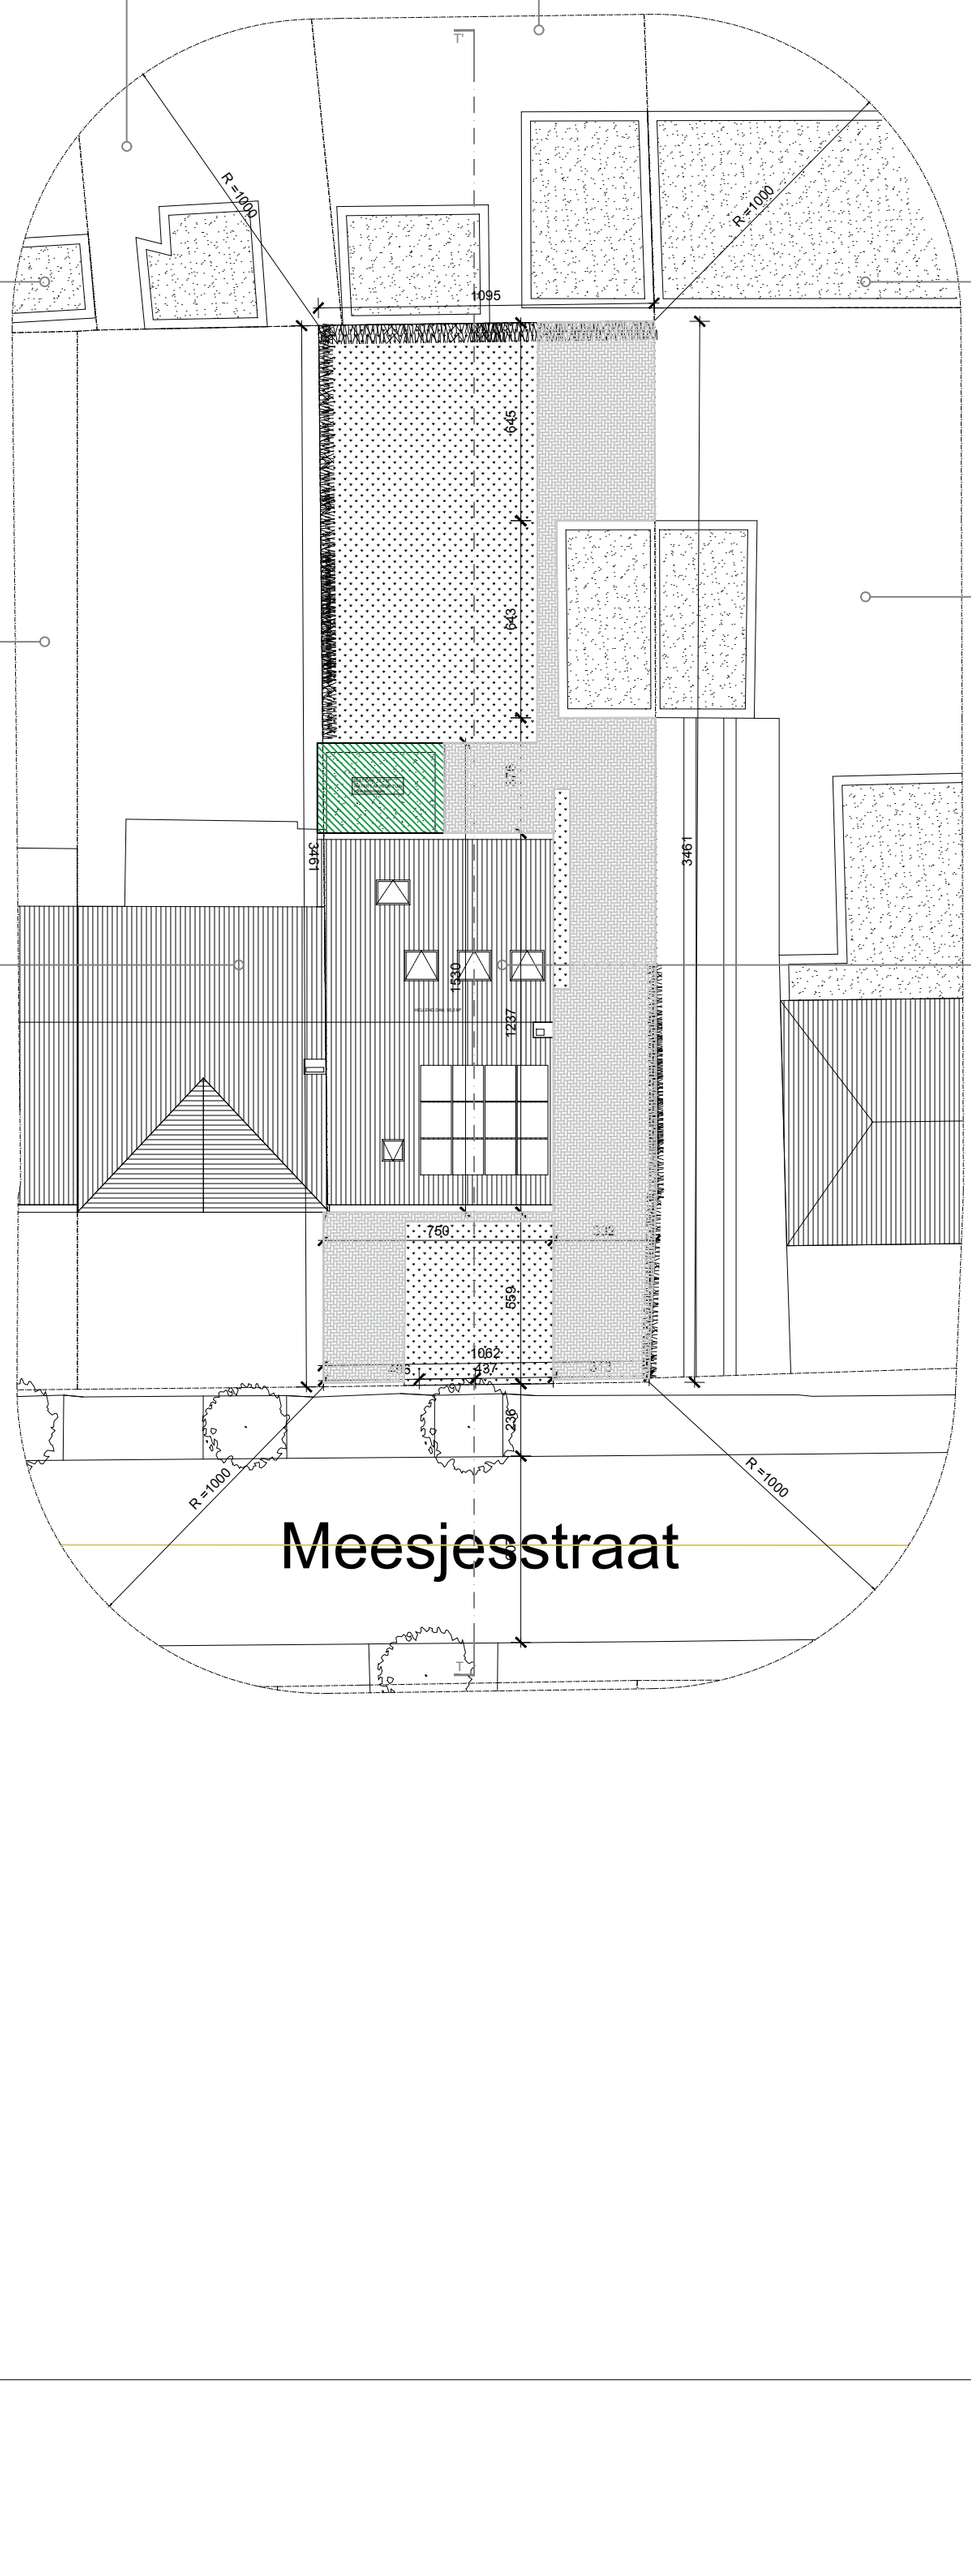

Functie: Meergezinswoningen
Kadastrale gegevens:
Roodborstjesstraat 51
9032 Gent
30e afd./WONDELGEM/ sectie B,
nr. 0283/00X000

Functie: Eengezinswoning
Kadastrale gegevens:
Meesjesstraat 22,
9032 Gent
30e afd./WONDELGEM/ sectie B,
nr. 0466/00H000

Functie: Eengezinswoning
Kadastrale gegevens:
Meesjesstraat 16,
9032 Gent
30e afd./WONDELGEM/ sectie B,
nr. 0282/00A003

Functie: Eengezinswoning
Kadastrale gegevens:
Meesjesstraat 20,
9032 Gent
30e afd./WONDELGEM/ sectie B,
nr. 0466/00G000

Functie: Eengezinswoning
Kadastrale gegevens:
Meesjesstraat 18,
9032 Gent
30e afd./WONDELGEM/ sectie B,
nr. 0466/00F000

HOUSE J & M
BA_MEESJES18_I_N_00

0 1 10

1:200

JOLIE ARCHITECTEN
09.01.2026