ZIE BIJZONDERE VOORWAARDE(N)

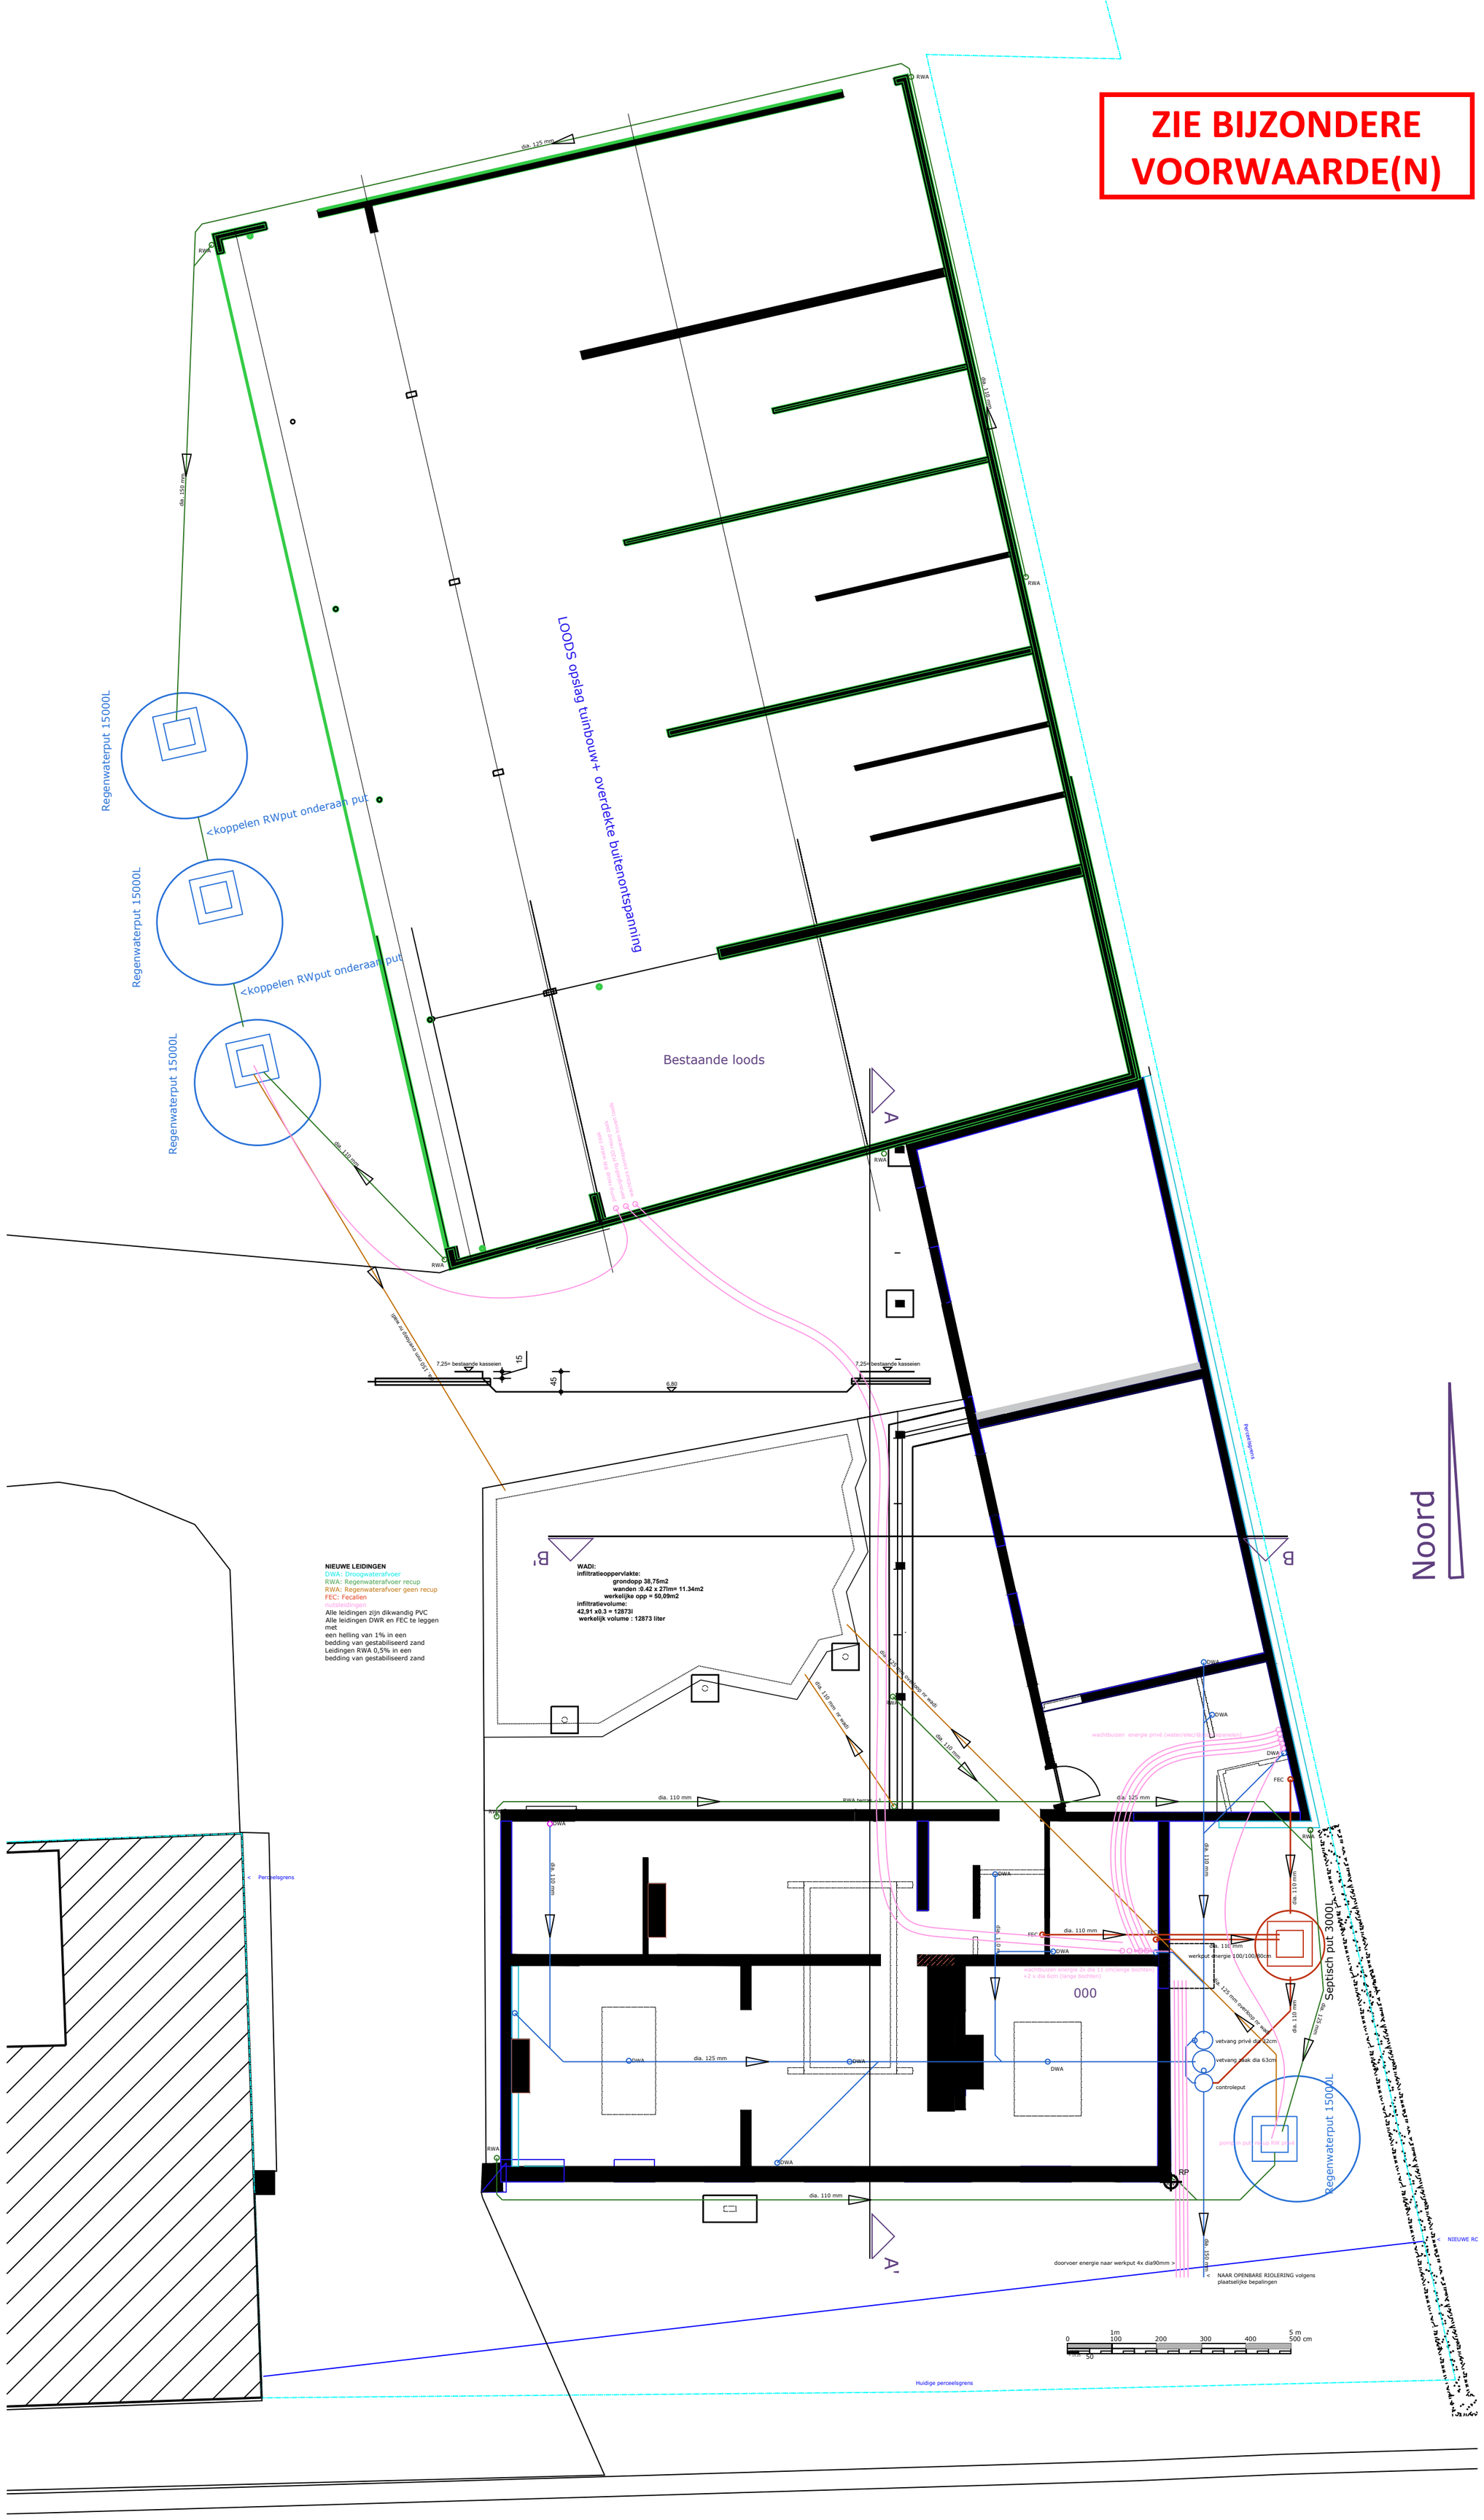

..\Desktop\Wood-arch.jpg

BA_BOSKEETSTR30_P_N_203_rioleringfundering

Bouwplaats:
Boskeetstraat 30 9031 Drongen

schaal 1/100

WOOD-architects
Oostmolenstraat 26 - 9880 AALTER
buro@wood-architects.be
09 232 46 26

dossier 24.004 Vandekerckhove