


**ZIE BIJZONDERE
VOORWAARDE(N)**

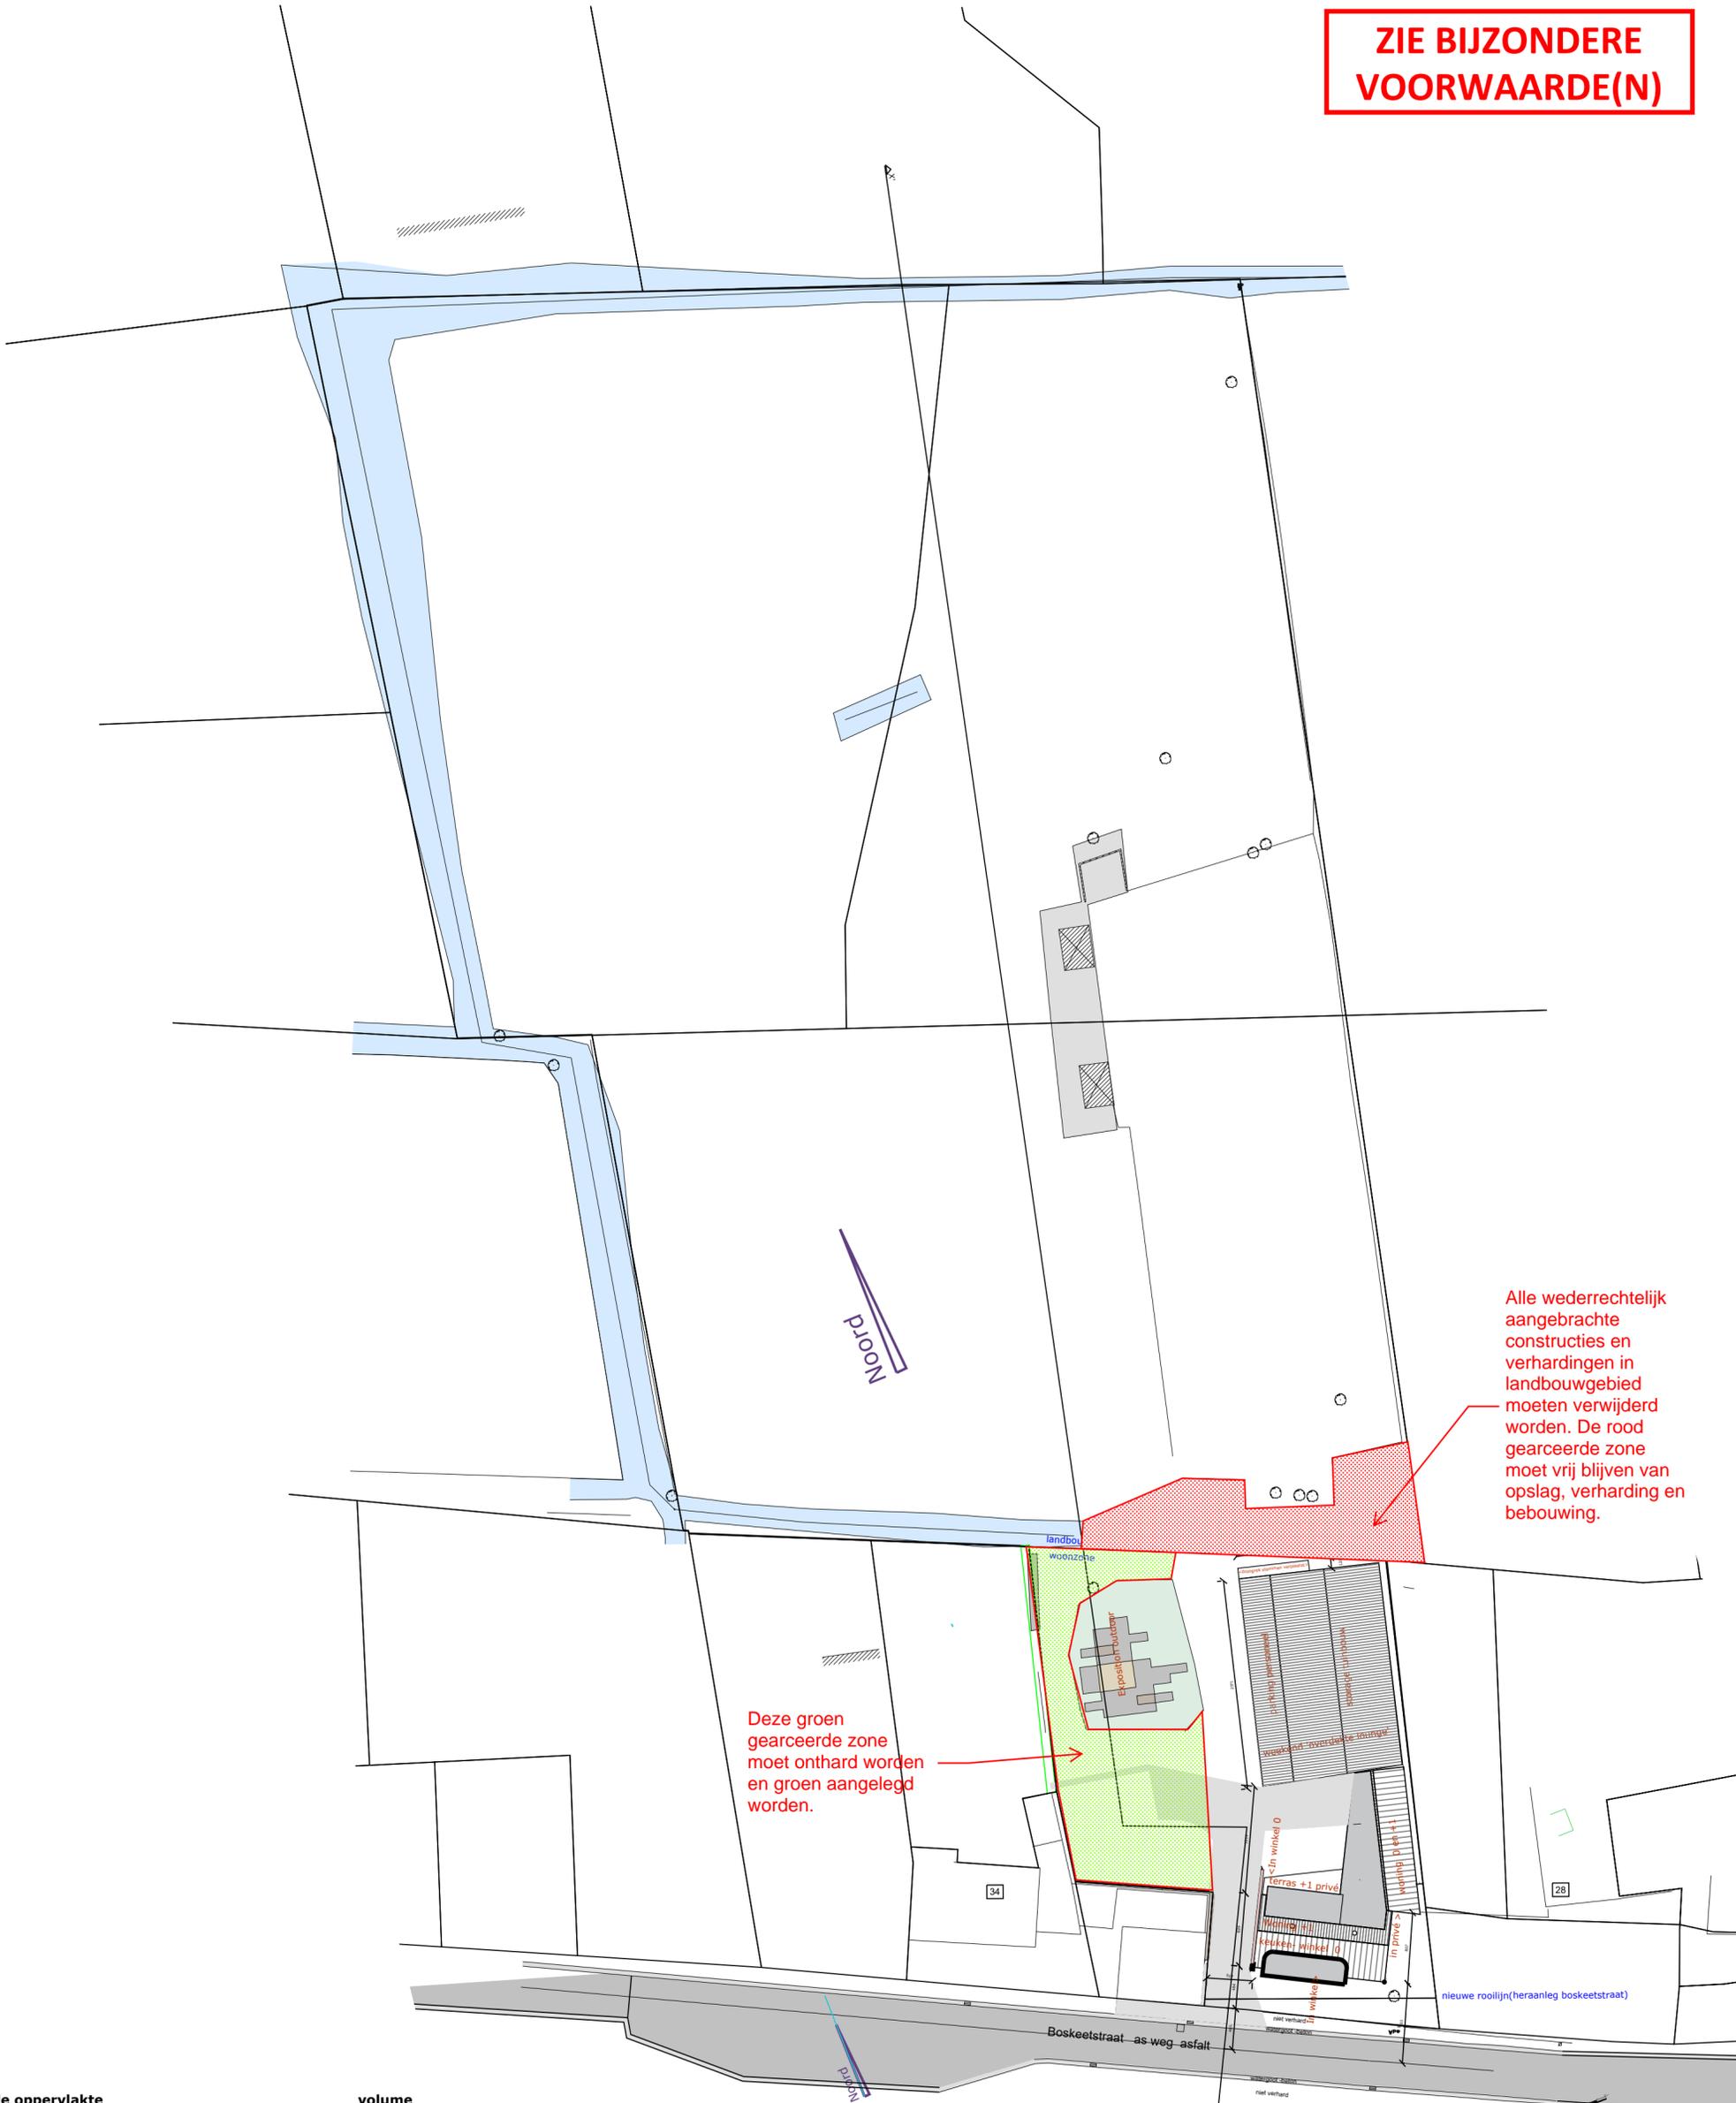

bebouwde oppervlakte

| | |
|-----------------------------|--------|
| bruto woning | 124.7 |
| dakkapel voor | 7.63 |
| dakkapel achter | 20.14 |
| brutto overdekt terras | 25.65 |
| bruto stalling | 92 |
| dak extra | 55.570 |
| nieuw | 26.34 |
| bruto loods | 372 |
| bruto varkensstal (afbraak) | 0 |

volume

| |
|----------|
| 748.2 |
| 35.660 |
| 20.14 |
| 71.82 |
| 410.32 |
| 55.570 |
| 154.094 |
| 1139.661 |
| 234.8703 |
| 0 |

TOTAAL 648.323 m2

2870.338 m3