
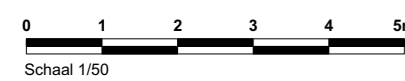


**ZIE BIJZONDERE
VOORWAARDE(N)**

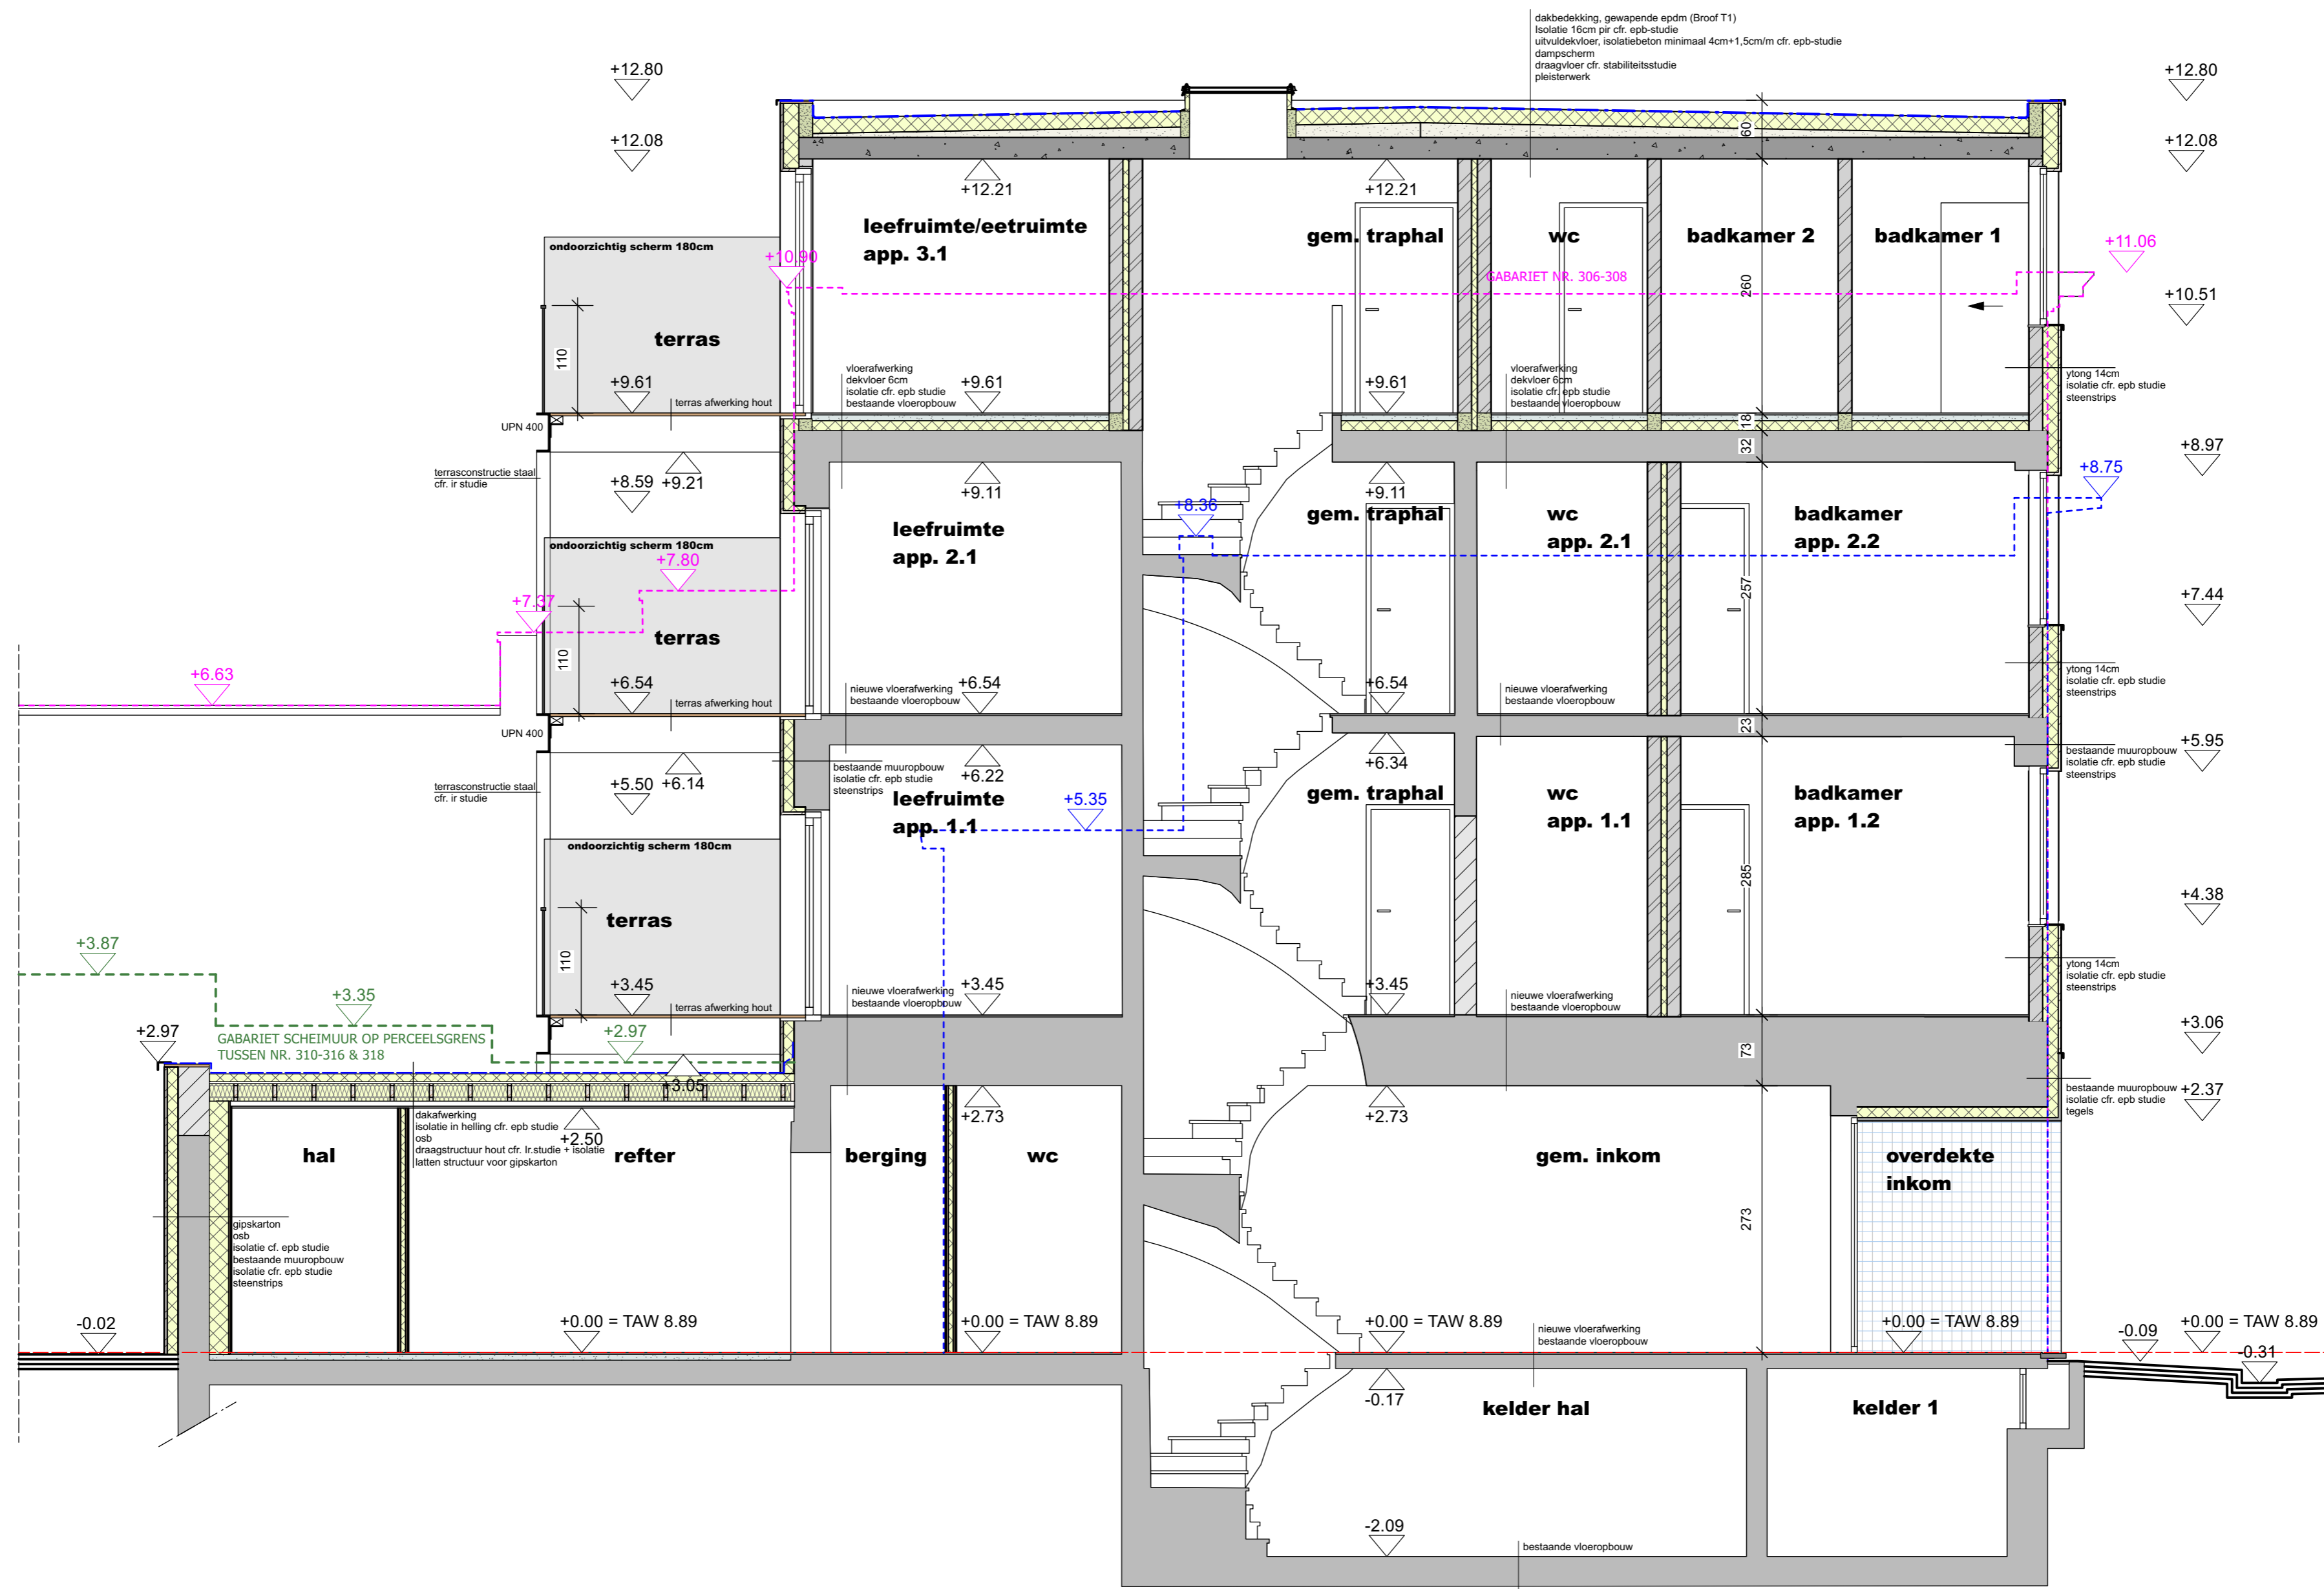

BA - SNEDE AA - Nieuwe Toestand

OPDRACHT Verbouwing Ottergemsesteenweg 310-316 te Gent	LIGGING Ottergemsesteenweg 310-316 BE 9000 Gent 8afd.; sct. H; nr(s) 222S & 222W lambert X; ; Y;	BOUWHEER Lovaco bv Vertegenwoordiger: dhr. Lode Versele Reinaertdreef 09 BE-9830 Sint-Martens-Latem BTW BE0888.295.118	ARCHITECT pi ARCHITECTen bv Hendrik van Veldekesingel 150/125, BE3500 HASSELT BTW BE 0894.816.090 www.piARCHITECTen.be (algemene voorwaarden)	ISM Groep Jeroen Verreydt bvba Hallaardreef 7, 2580 Beerzel jeroen@jverreydt.be	ALGEMEEN dossiernr. 2523V planversie: ba001 schaal: 1/50 datum: 2026.01.21	noot: dit is geen uitvoeringsplan
--	---	--	--	---	---	-----------------------------------