
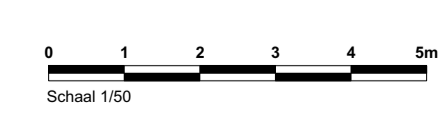


**ZIE BIJZONDERE
VOORWAARDE(N)**

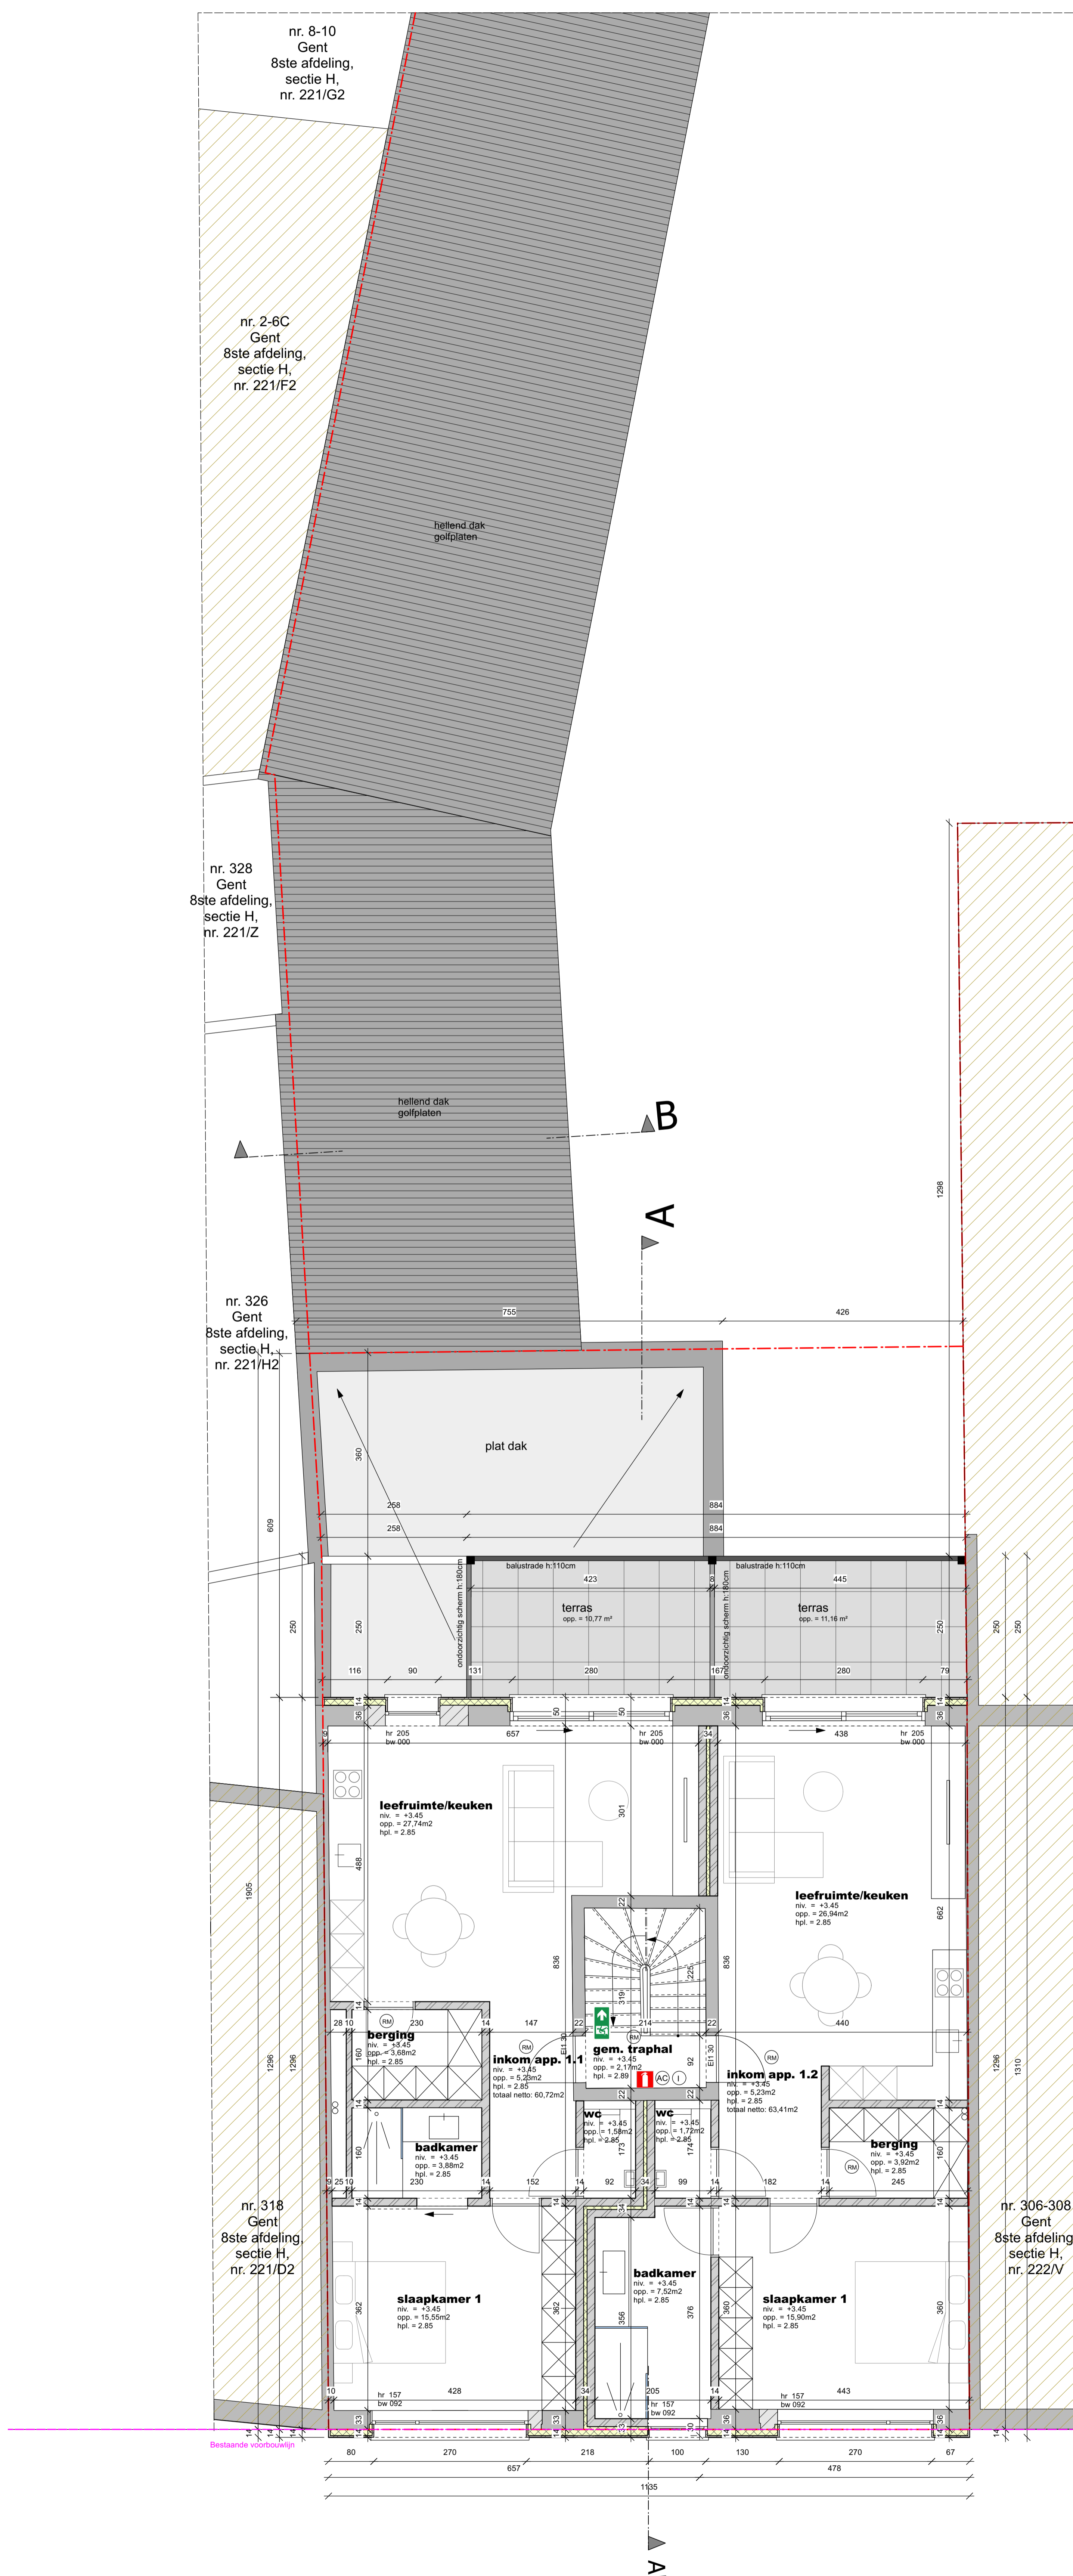

OPDRACHT: Verbouwing Ootergemsesteenweg 310-316 te Gent
BE-9000 Gent

LOCATIE: Ootergemsesteenweg 310-316
BE-9000 Gent
Bskd. sect. H, nr(s) 222S & 222W
lambert X, Y:

LOUWERS: Lovato bv
Verlegingswoordiger: dhr. Lode Versle
Reielaendreef 09
BE-9830 Sint-Martens-Latem
BTW BE0889.295.118

ARCHITECT: piARCHITECTen bv
Herendijk van Veldkesteingel 150/125, BE-3500 HASSELT
BTW BE 0894.816.090
www.piARCHITECTen.be (algemene voorwaarden)

ISM: Groep Jansen Vermeijdt bvba
Hallaandreef 7, 2680 Beerzel
jeroen@vermeijdt.be

KLIENTEN: dossiernr. 2523V
planperiode: ba001
schaal: 1/50
datum: 2026.01.21