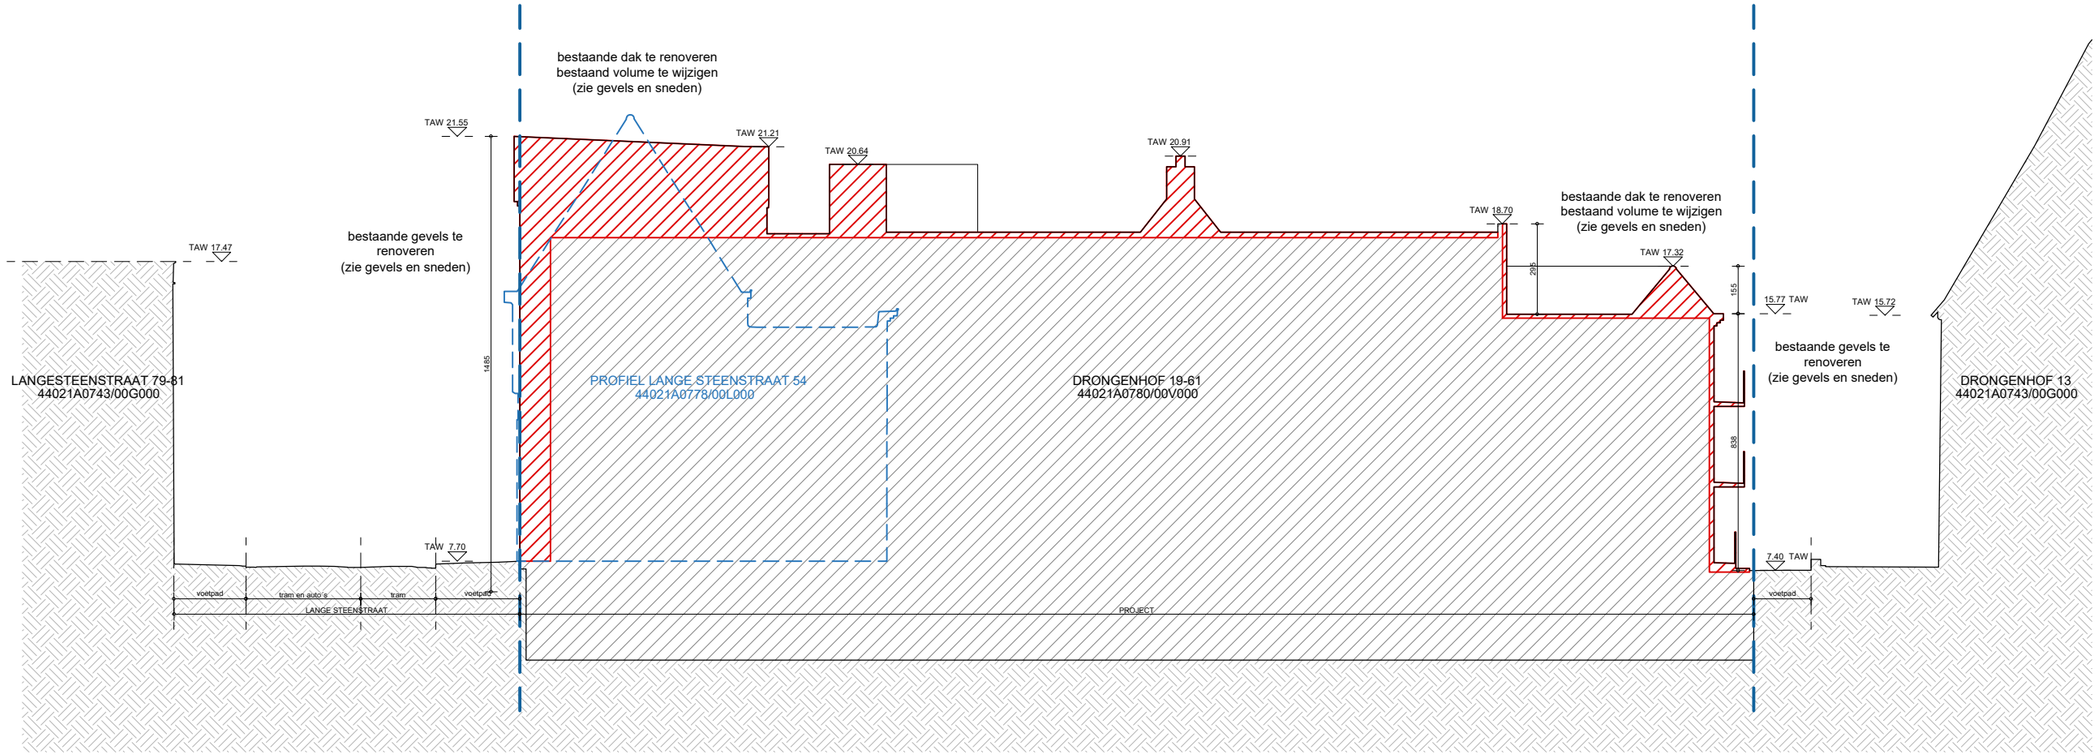

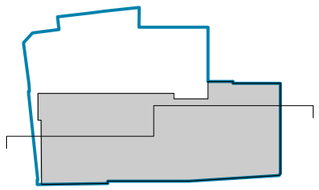

Patershol
Terreinprofiel 1 bestaand

1/200

POLO.

DOSSIER	DATUM	PLAN	INDEX
PHG24	19 12 2025	T_B_01	----