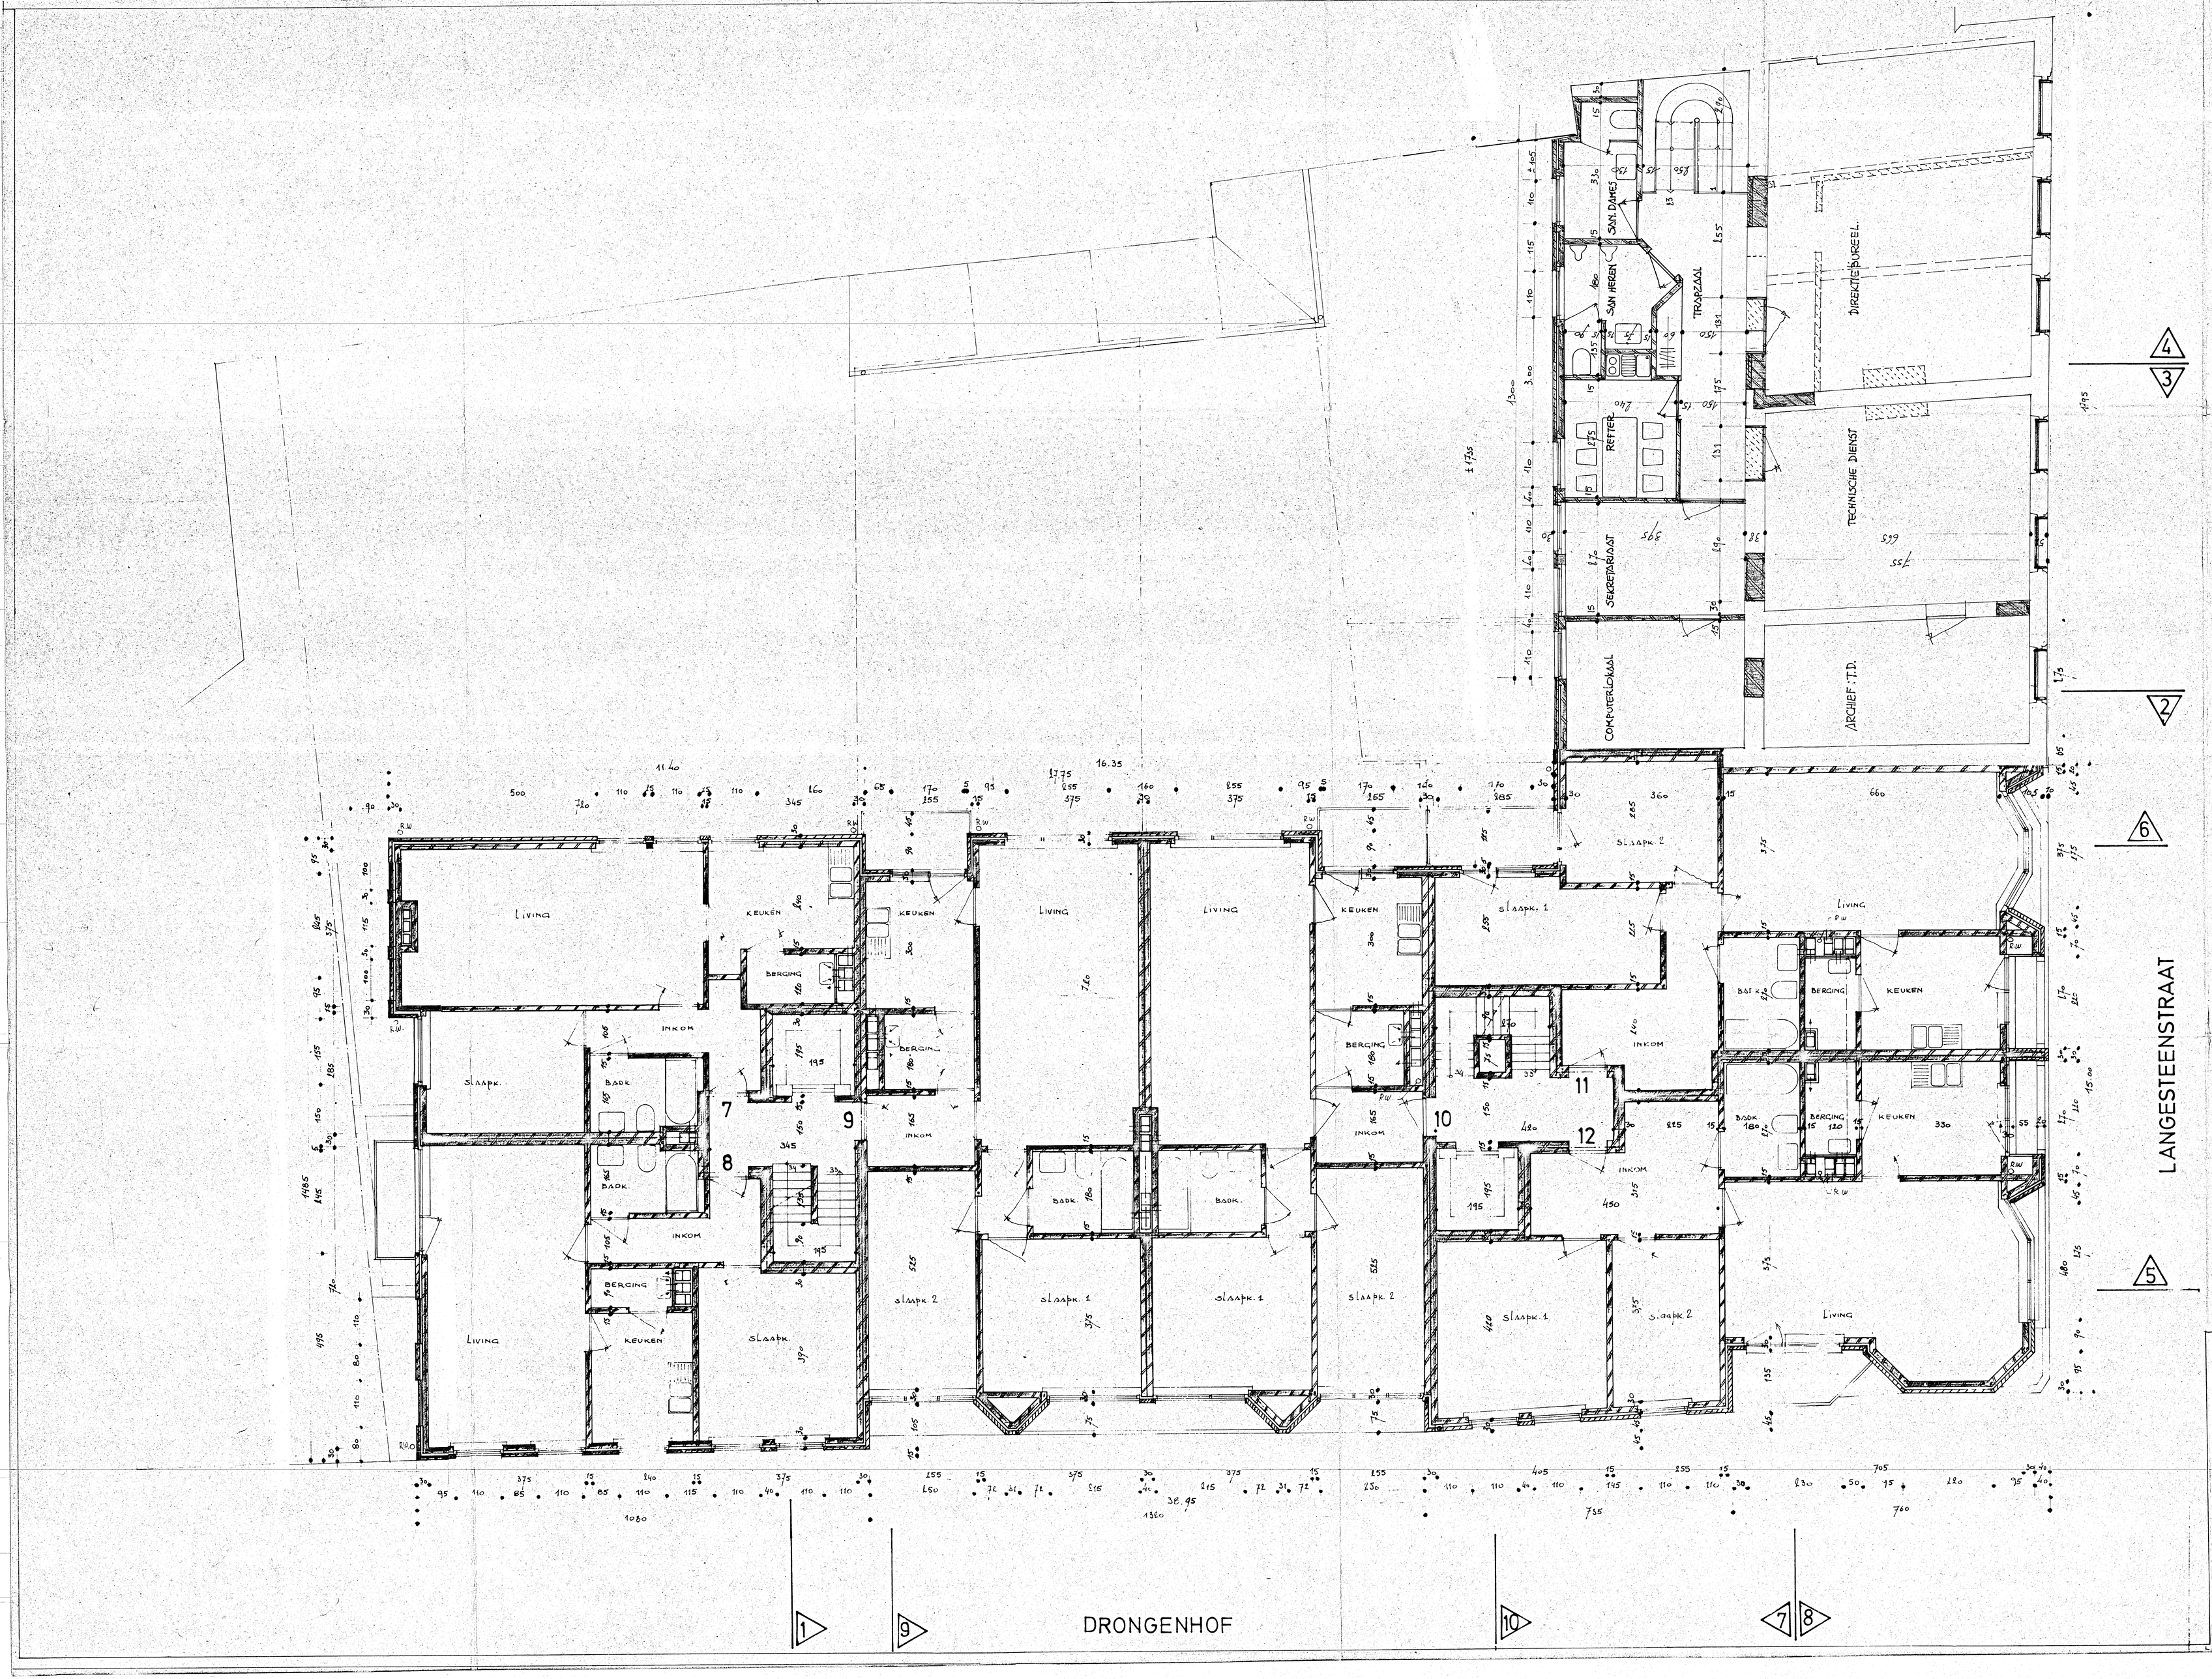

890610

Goedgekeurd onder de voorwaarden van dit bericht van heden.

Gent, 22 AUG. 1989

De Gemeentesecretaris, Het College,

VAN LUNTER
Adjunct-Stedebouwkundig

architektenburo A & S b.v.b.a.
buro voor architektuur en stedebouw
Fr. Laurentplein 45, 9000 GENT - Tel. 091/25 95 51

architekten:
I. VANNEUVILLE
A. VAN OVERBEKE

ONTWERP: PROJEKT: PATERSHOL
22 APP.: NIEUWBOUW
BUREEL: VERNIEUWBOUW

DE ARCHITECT
A. VAN OVERBEKE

BOUWHEER: NV. GENTSE MAATSCHAPPIJ VOOR DE HUISVESTING
ST. Vincentiusplein - 2
9000 GENT

DE BOUWHEER

PLAN: ZONE D - GEWIJZIGDE BOUWAANVR.
1° VERDIEPING

PLAN NR 03.04 D

SCHAAL 1/50

GETEKEND AVO: 18.9.87

GEWIJZIGD Avo: 17-3-89 ABTSWONING

DOSSIER 8511332