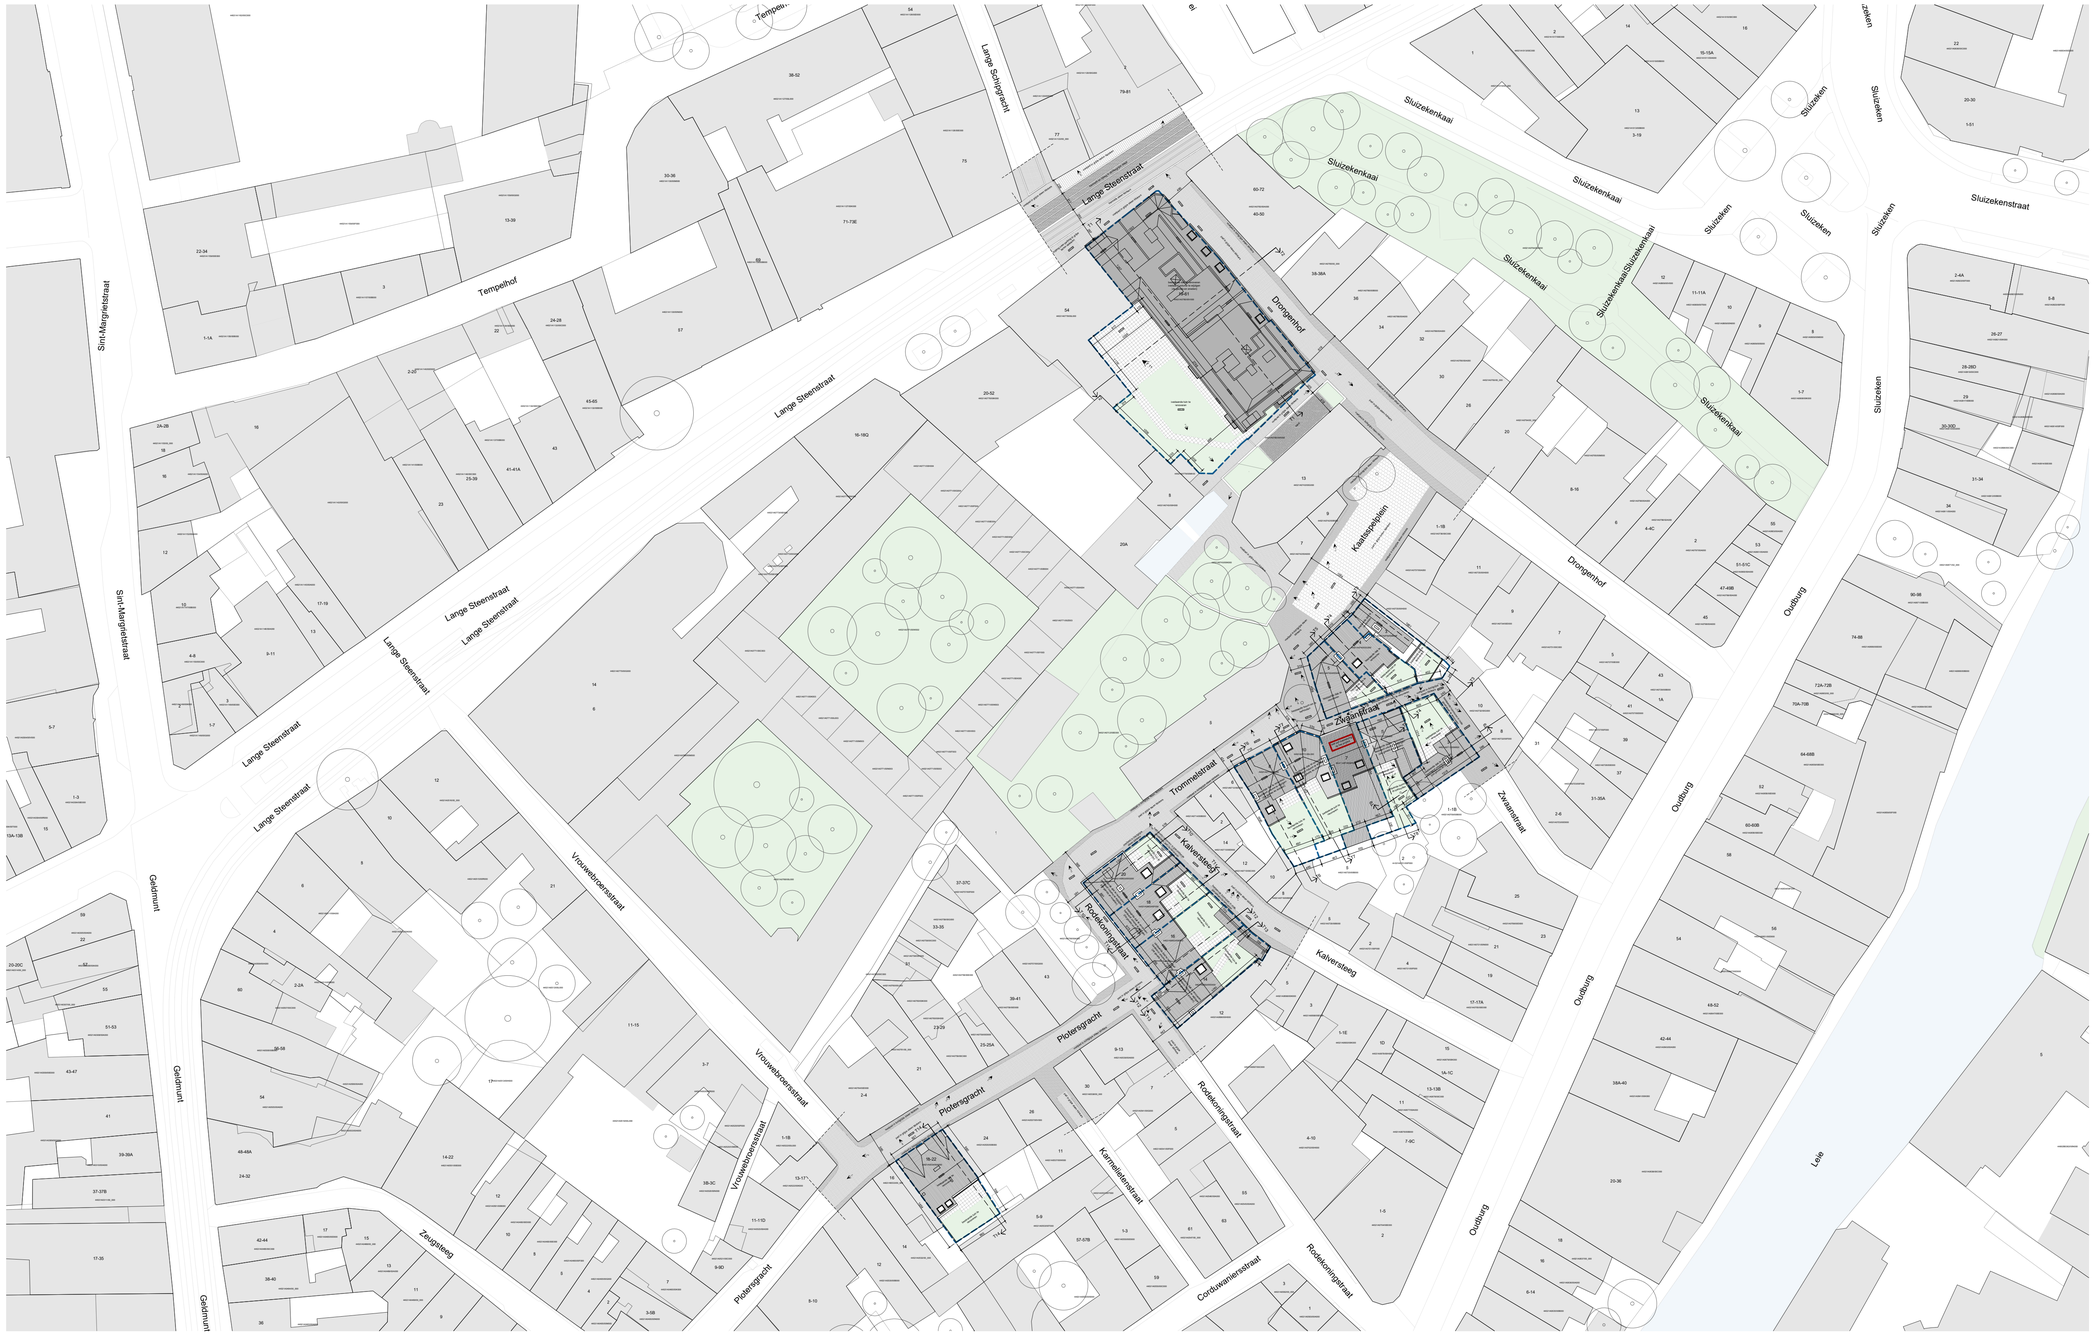

Patershol
Inplantingsplan bestaand

N
1/500

POLO.

DOSSIER	DATUM	PLAN	INDEX
PHG24	19 12 2025	I_B_01	----