GEVEL: DRONGENHOF

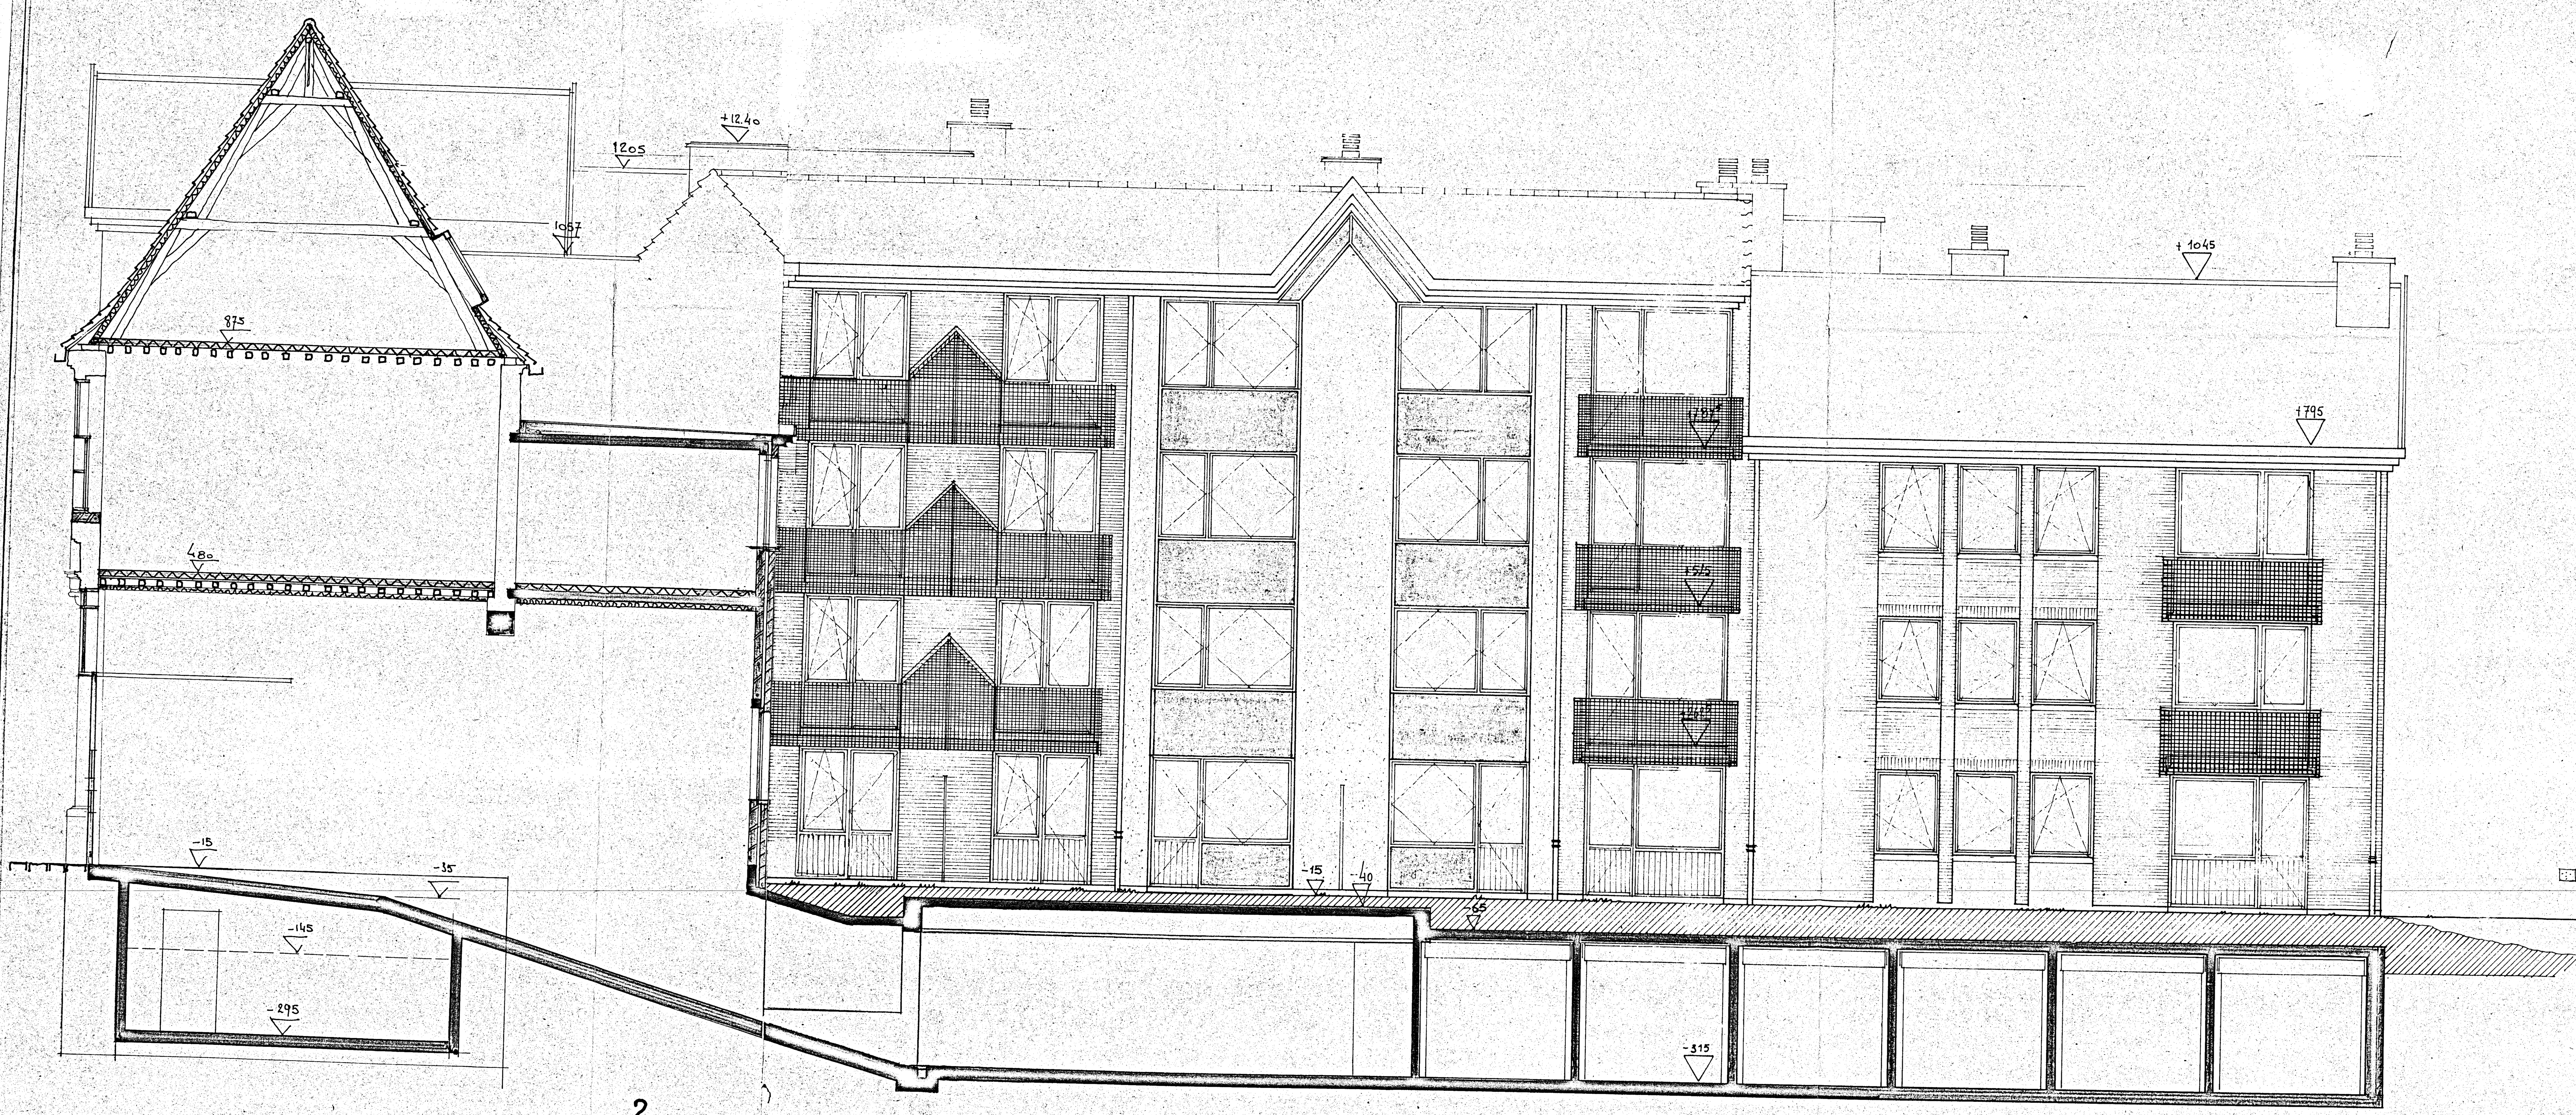

2

GEVELMATERIALEN

DAKEN: RODE DAKPAN
GEVELS: HANDVORM GEVELSTEEN
SCHRIJNWERK: HOUT
KROONLIJST: WITTE BETON
PLINTEN: ARDUIN
BALKONS: WITTE PREFABBETON
BORSTWERING: METAAL
BEPLEISTERDE DELEN

architektenburo A & S p.v.b.a.
buro voor architektuur en stedebouw
Fr. Laurentplein 45, 9000 GENT - Tel.: 091/25 95 51

architekten:
I. VANNEUVILLE
A. VAN OVERBEKE

ONTWERP: PROJEKT PATERSHOL
22 APP. NIEUWBOUW
RENOVATIE "ABTSWONING"

DE ARCHITEKT
A. VAN OVERBEKE

BOUWHEER: N.V. GENTSE MAATSCHAPPIJ
VOOR DE HUISVESTING
ST. Vincentiusplein, 2
9000 GENT

DE BOUWHEER

PLAN: UITVOERINGSDOSSIER
GEVEL DRONGENHOF
DOORSNEDE 2

04.07 D

SCHAAL: 1/50