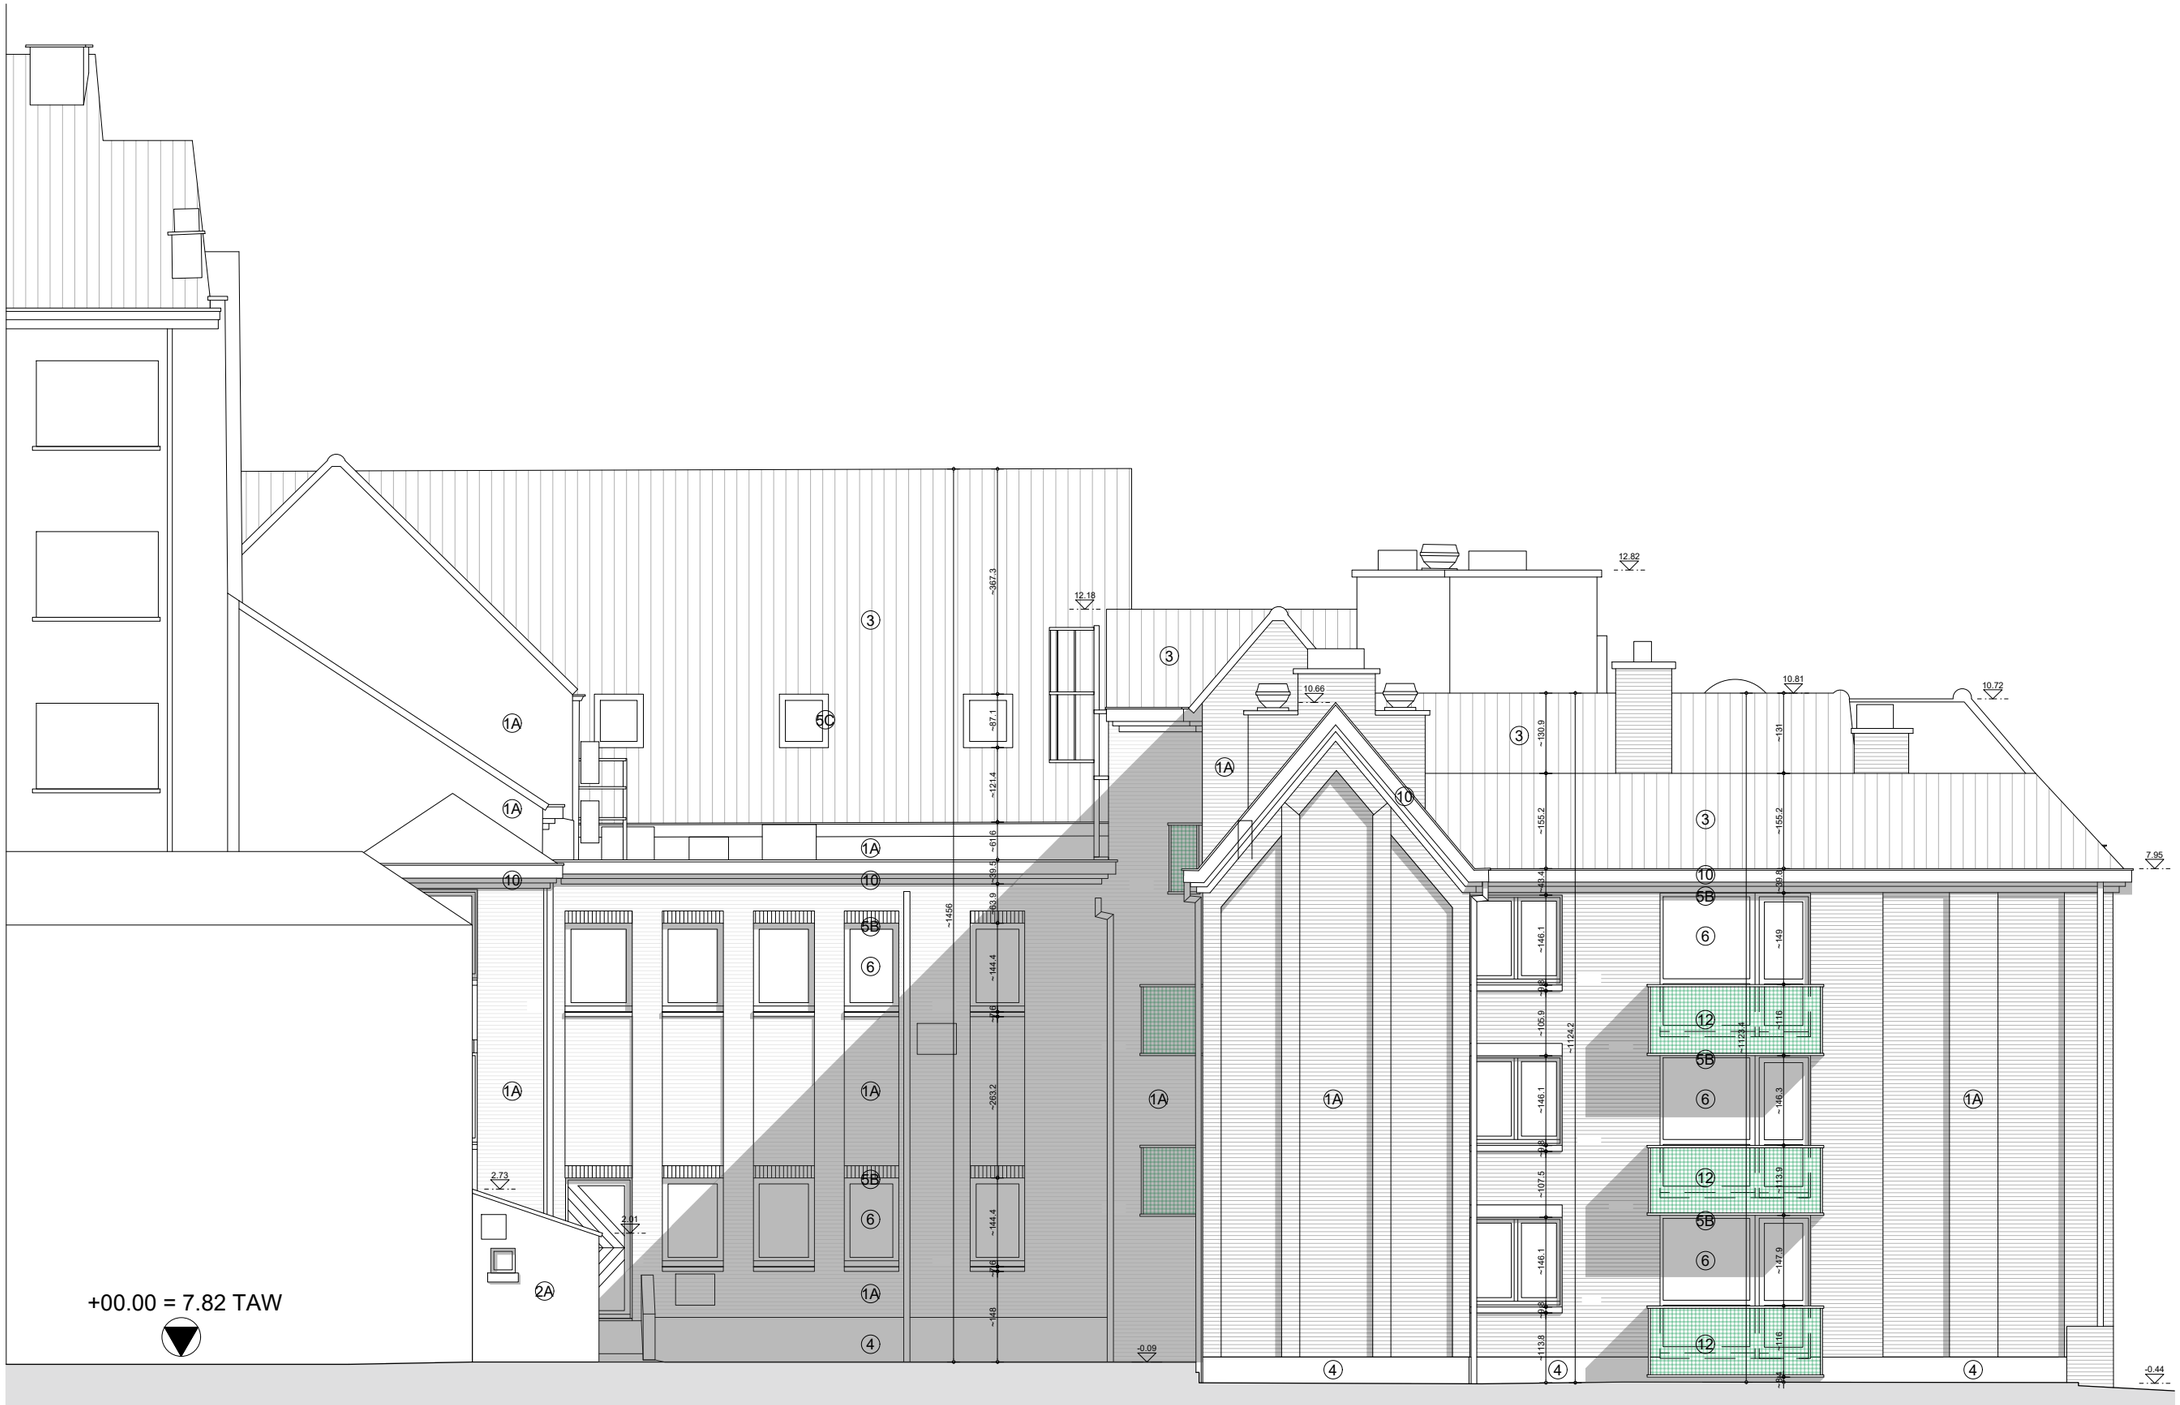


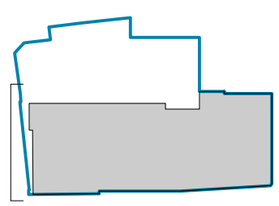

Patershol - Drongenhof 19-61
Gevel Petanquebaan bestaand

1/100

POLO.

| DOSSIER | DATUM | PLAN | INDEX |
|---|---|---|---|
| PHG24 | 18 12 2025 | G_B_03 | ---- |