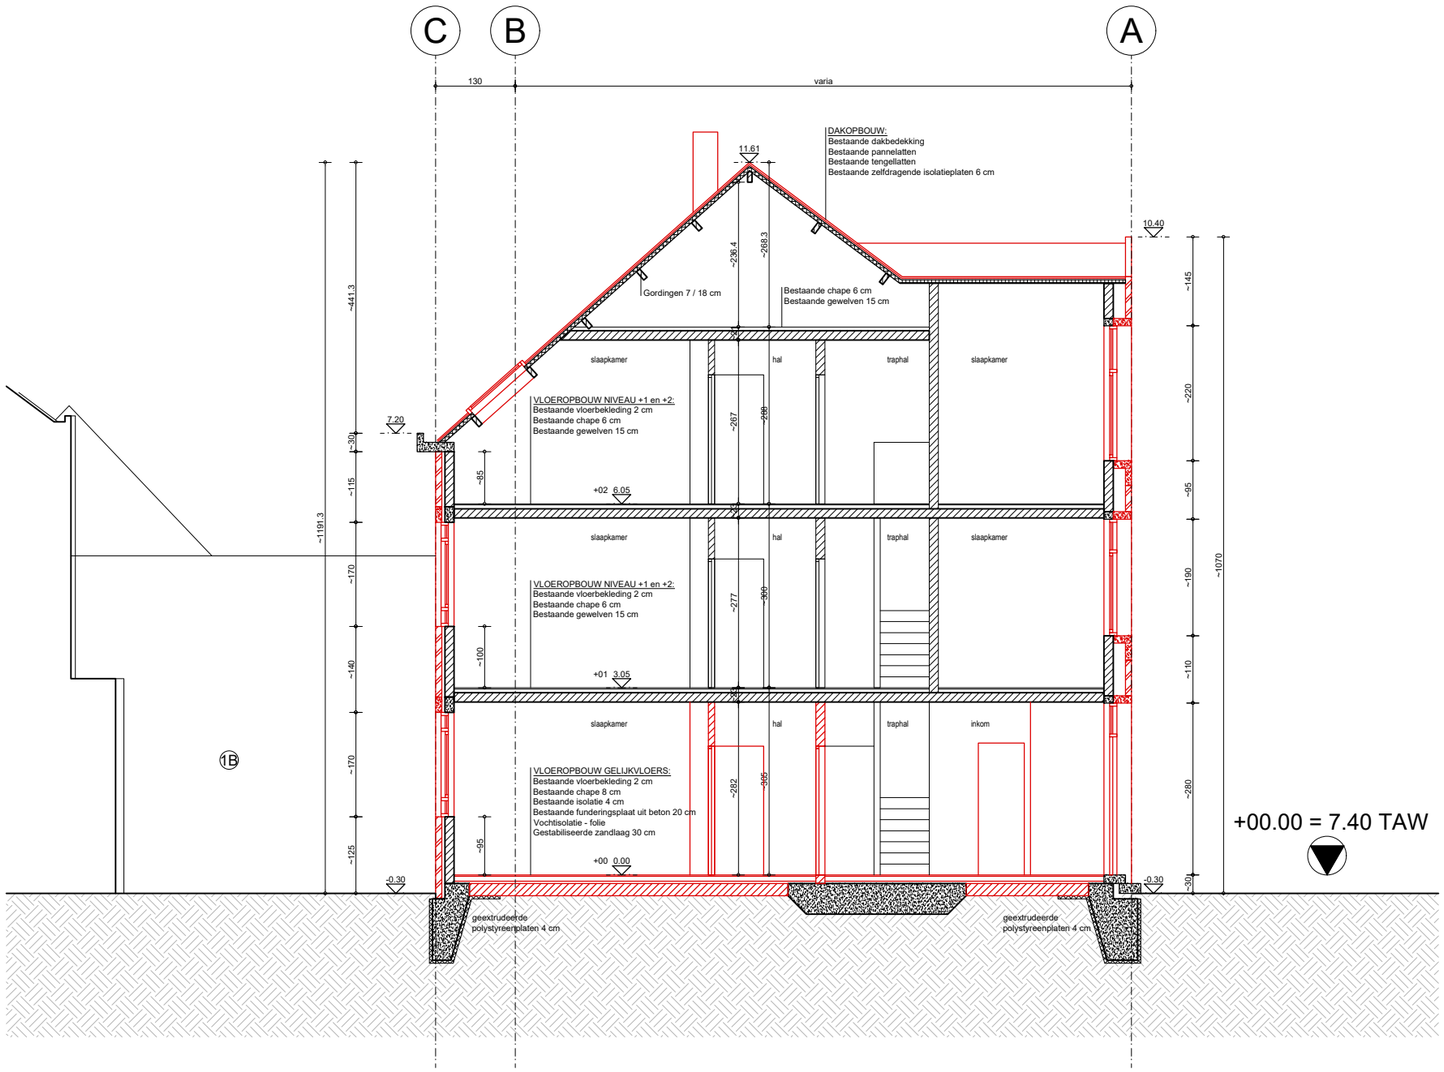

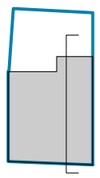

Patershol - Plotersgracht
Snede 2 bestaand

1/100

POLO.

DOSSIER	DATUM	PLAN	INDEX
PHG24	19 12 2025	S_B_02	----