
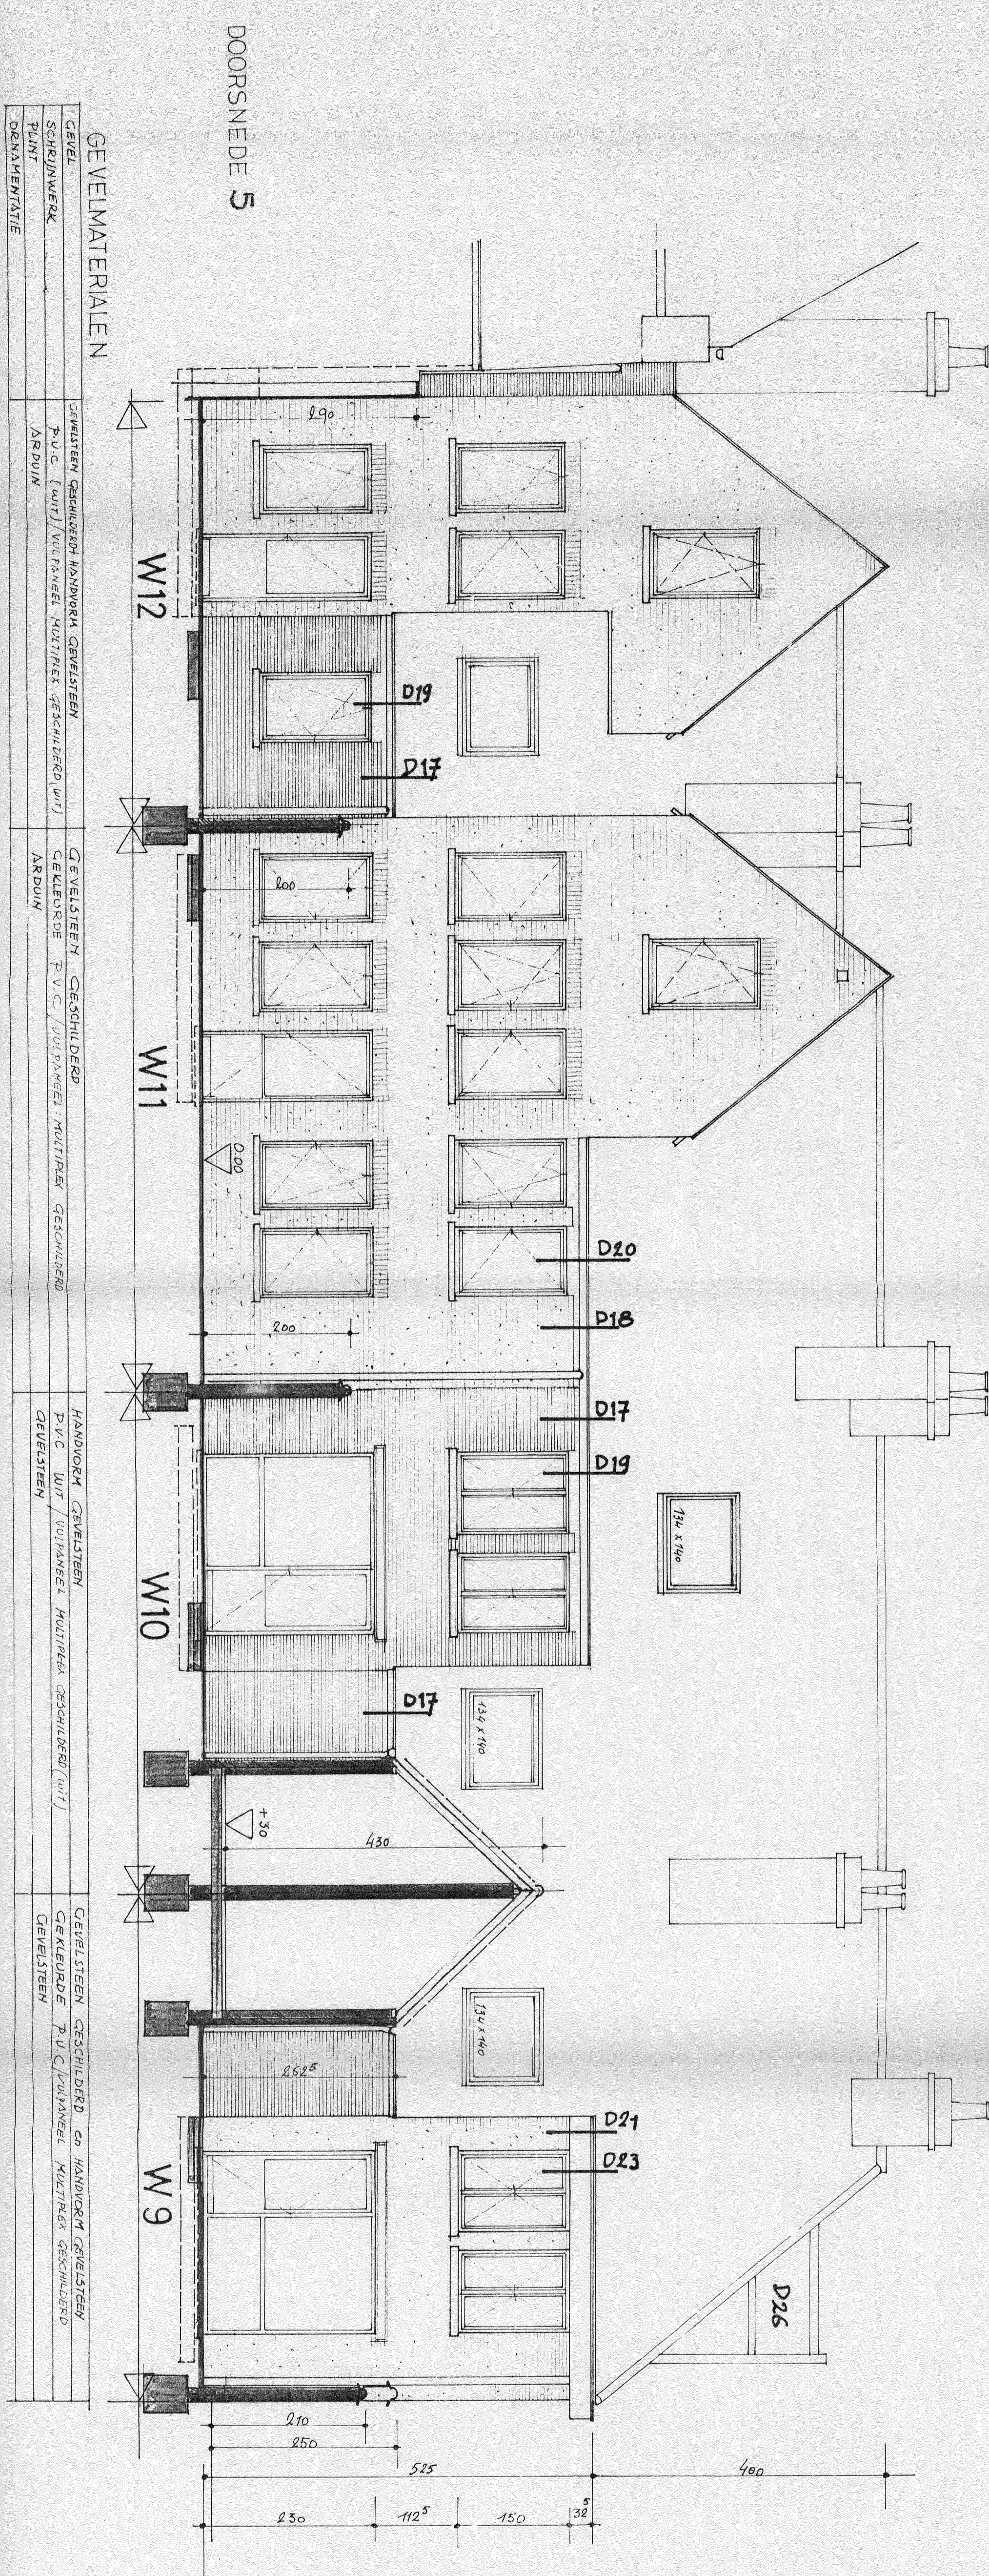


GEVELMATERIALEN


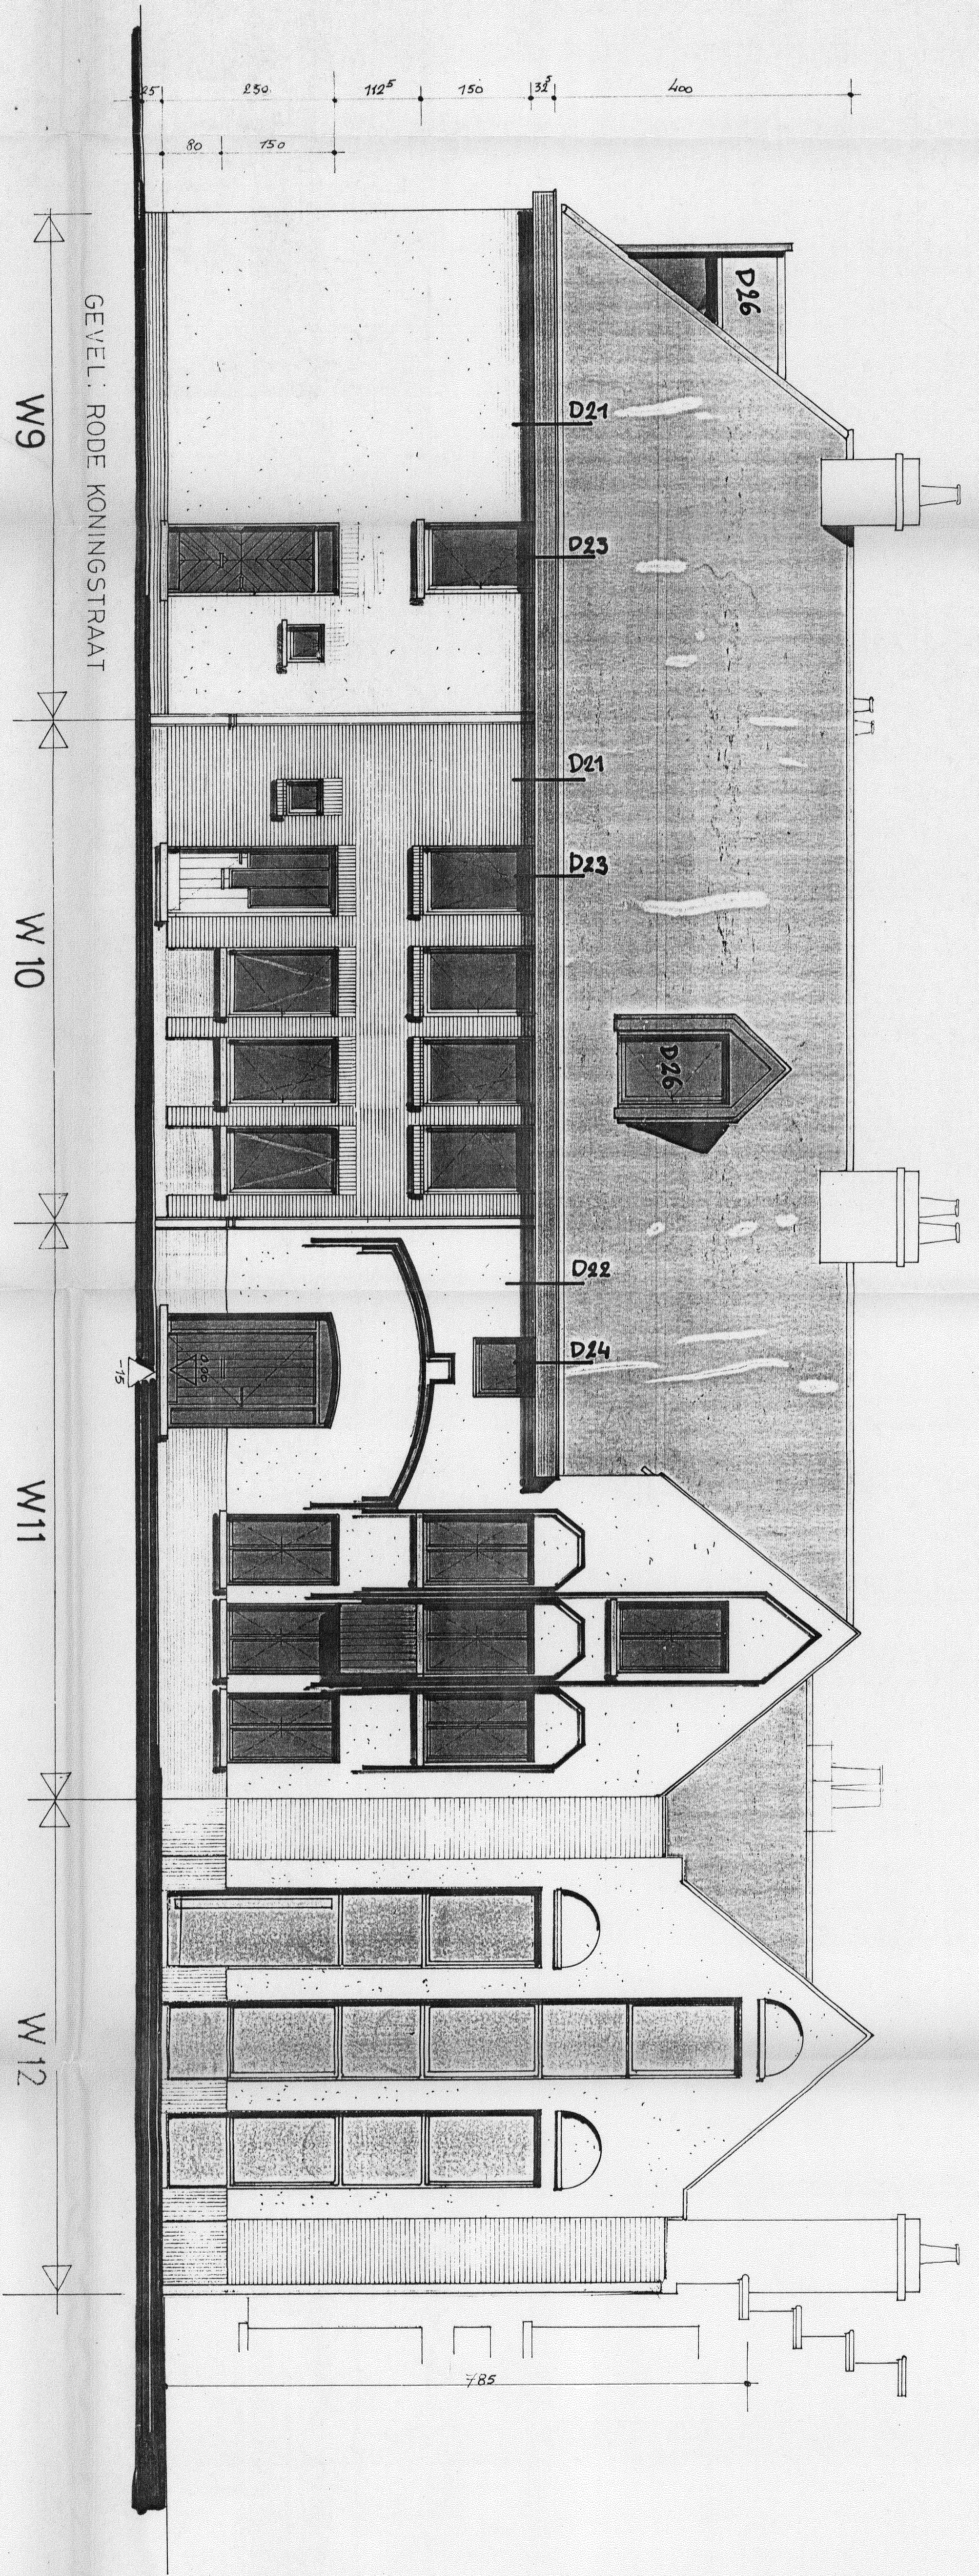

ORNAMENTATIE					

**architectenburo A & S** nvba  
 bureau voor architectuur en stedenbouw  
 Fr. Laurentplein 45, 9000 GENT - Tel.: 091/25 95 51

architecten:  
 I. VANIEUVILLE  
 A. VAN OVENBERKE

**ONTWERP: PROJEKT PATERSHOL**  
 12 WONINGEN  
 9000 GENT

**BOUWHEER: NV GENTSE MAATSCHAPPIJ**  
 VOOR DE HUISVESTING  
 ST. VINCENTIUSPLEIN 2  
 9000 GENT

**PLAN: GEVEL RODE KONINGSTRAAT -**  
 SNEDE 5

**UITVOERINGSDOSSIER ZONE B**

PLAN nr. 04.06.B.  
 SCHAL: 2cm p.m.  
 DOSSIER: 8511332

GETREKEND	GETEKEND	NO. 13-3-79	NO. 13-3-79
