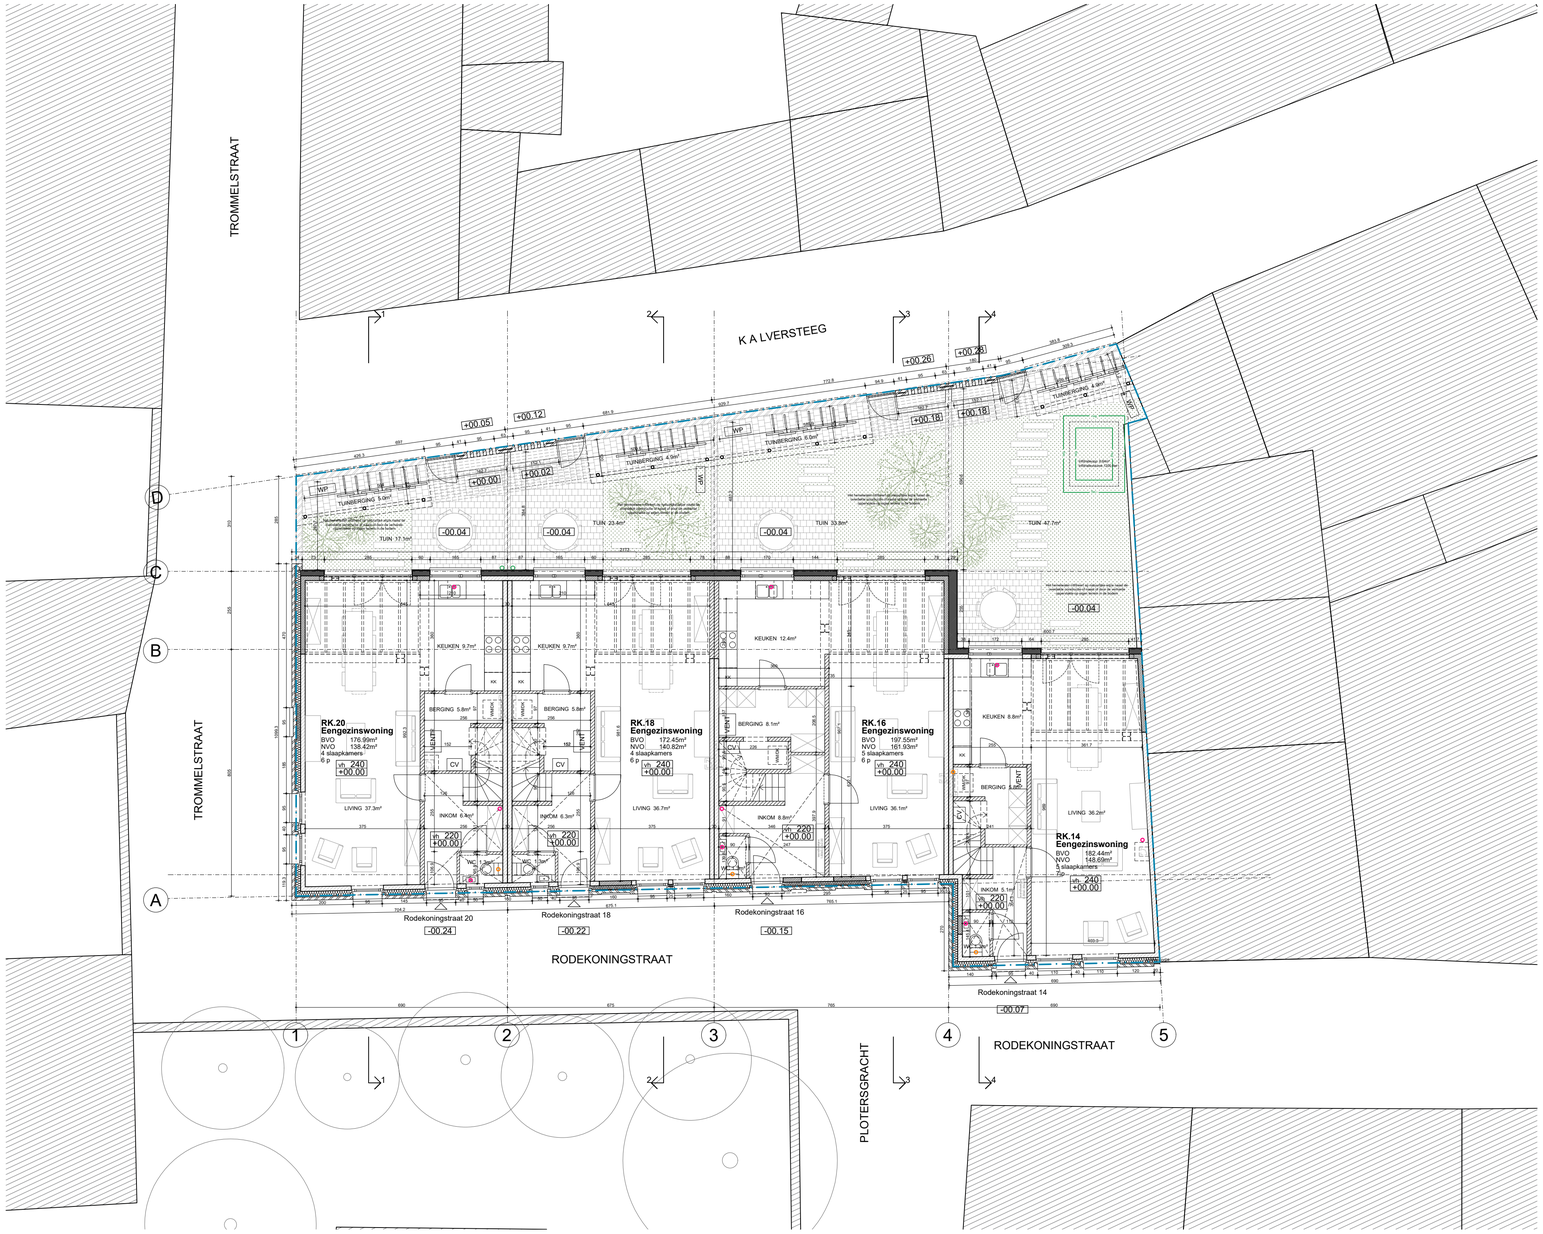

ZIE BIJZONDERE VOORWAARDE(N)

Patershol - Rodekoningstraat
Niveau 0 nieuw

1/100

POLO.

DOSSIER	DATUM	PLAN	INDEX
PHG24	02 02 2026	P_N_00	----