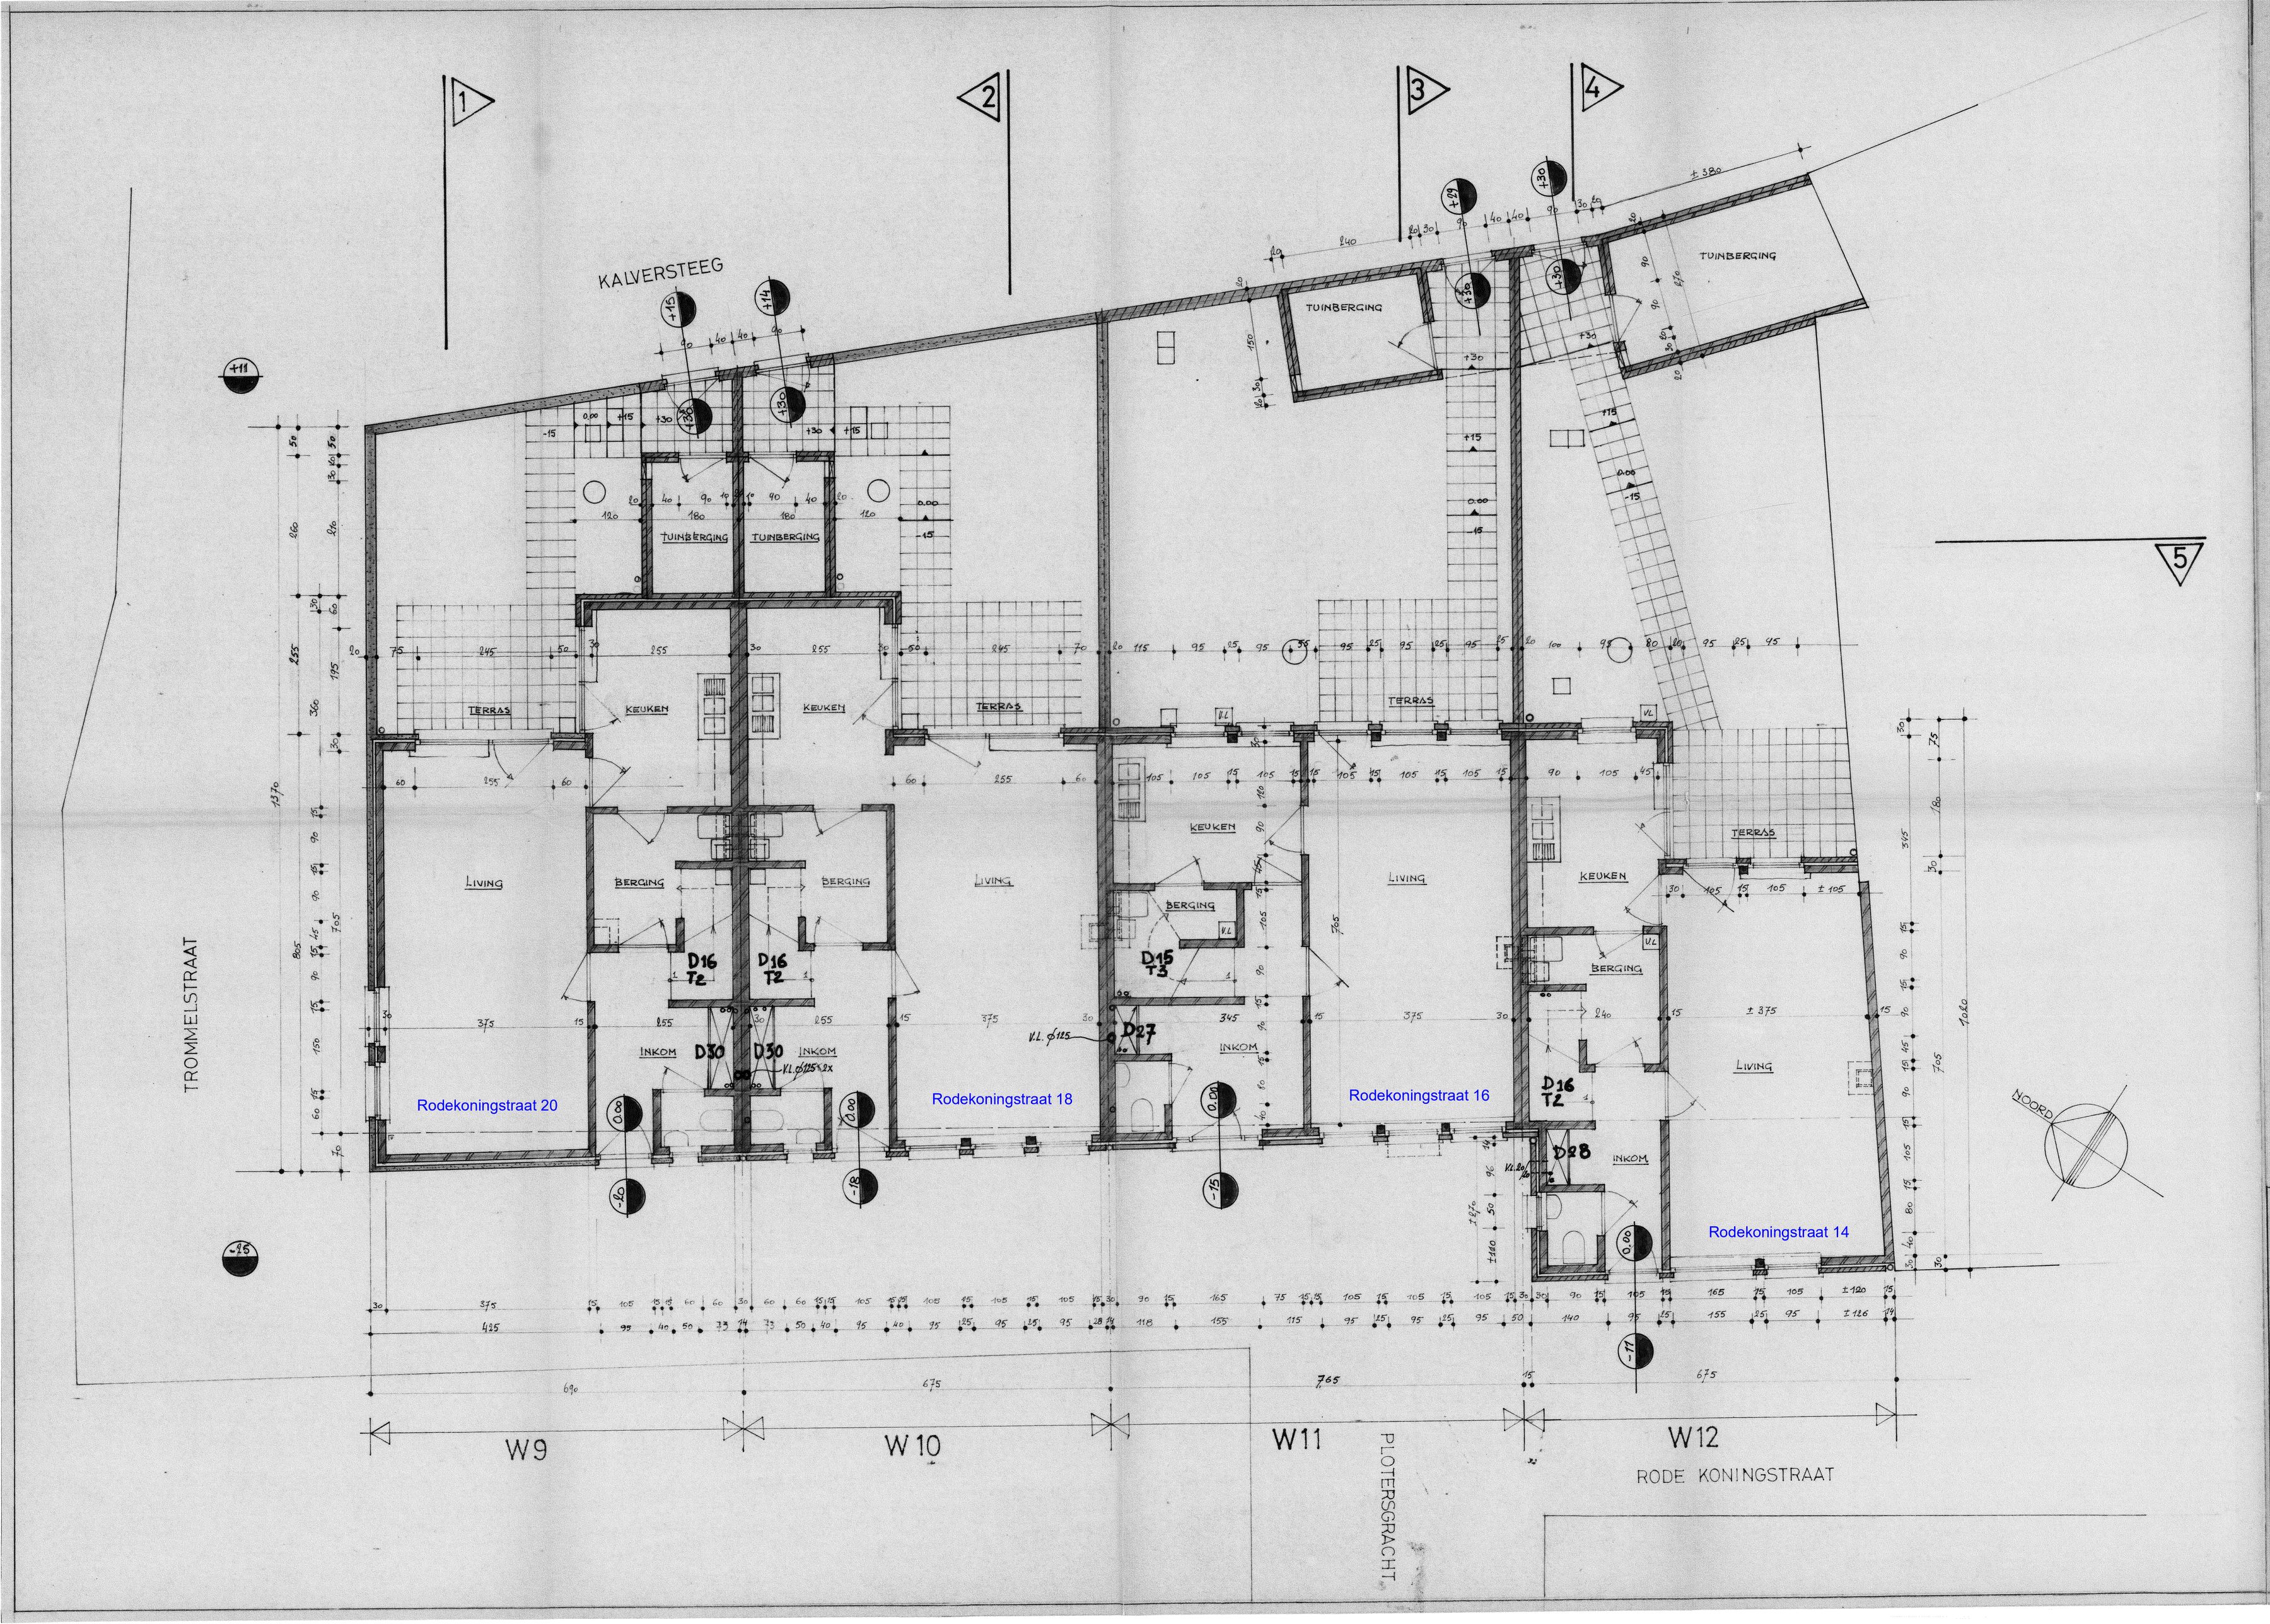


Tuinpaden bepalen

Tuinpad schaafpu
tuinmuren beperken tot terras
radiën pakt + draad - of haag

**architektenburo A & S** p.v.b.a.
buro voor architektuur en stedebouw
Fr. Laurentplein 45, 9000 GENT - Tel.: 091/25 95 51

**architekten:**
G. ROMBAUT
I. VANNEUVILLE
A. VAN OVERBEKE

**ONTWERP:** PROJEKT PATERSHOL
12 WONINGEN
9000 GENT

DE ARCHITEKT
G. ROMBAUT

**BOUWHEER:** N.V. GENTSE MAATSCHAPPIJ
VOOR DE HUISVESTING
ST. Vincentiusplein 2
9000 GENT

DE BOUWHEER

**PLAN:** GELIJKVLOERS

UITVOERINGSDOSSIER - ZONE B

PLAN NR. 04.03.B.

SCHAAL: 2 cm.p.m.

GETEKEND 410/21/8/1987

GEWIJZIGD

DOSSIER: 8511332