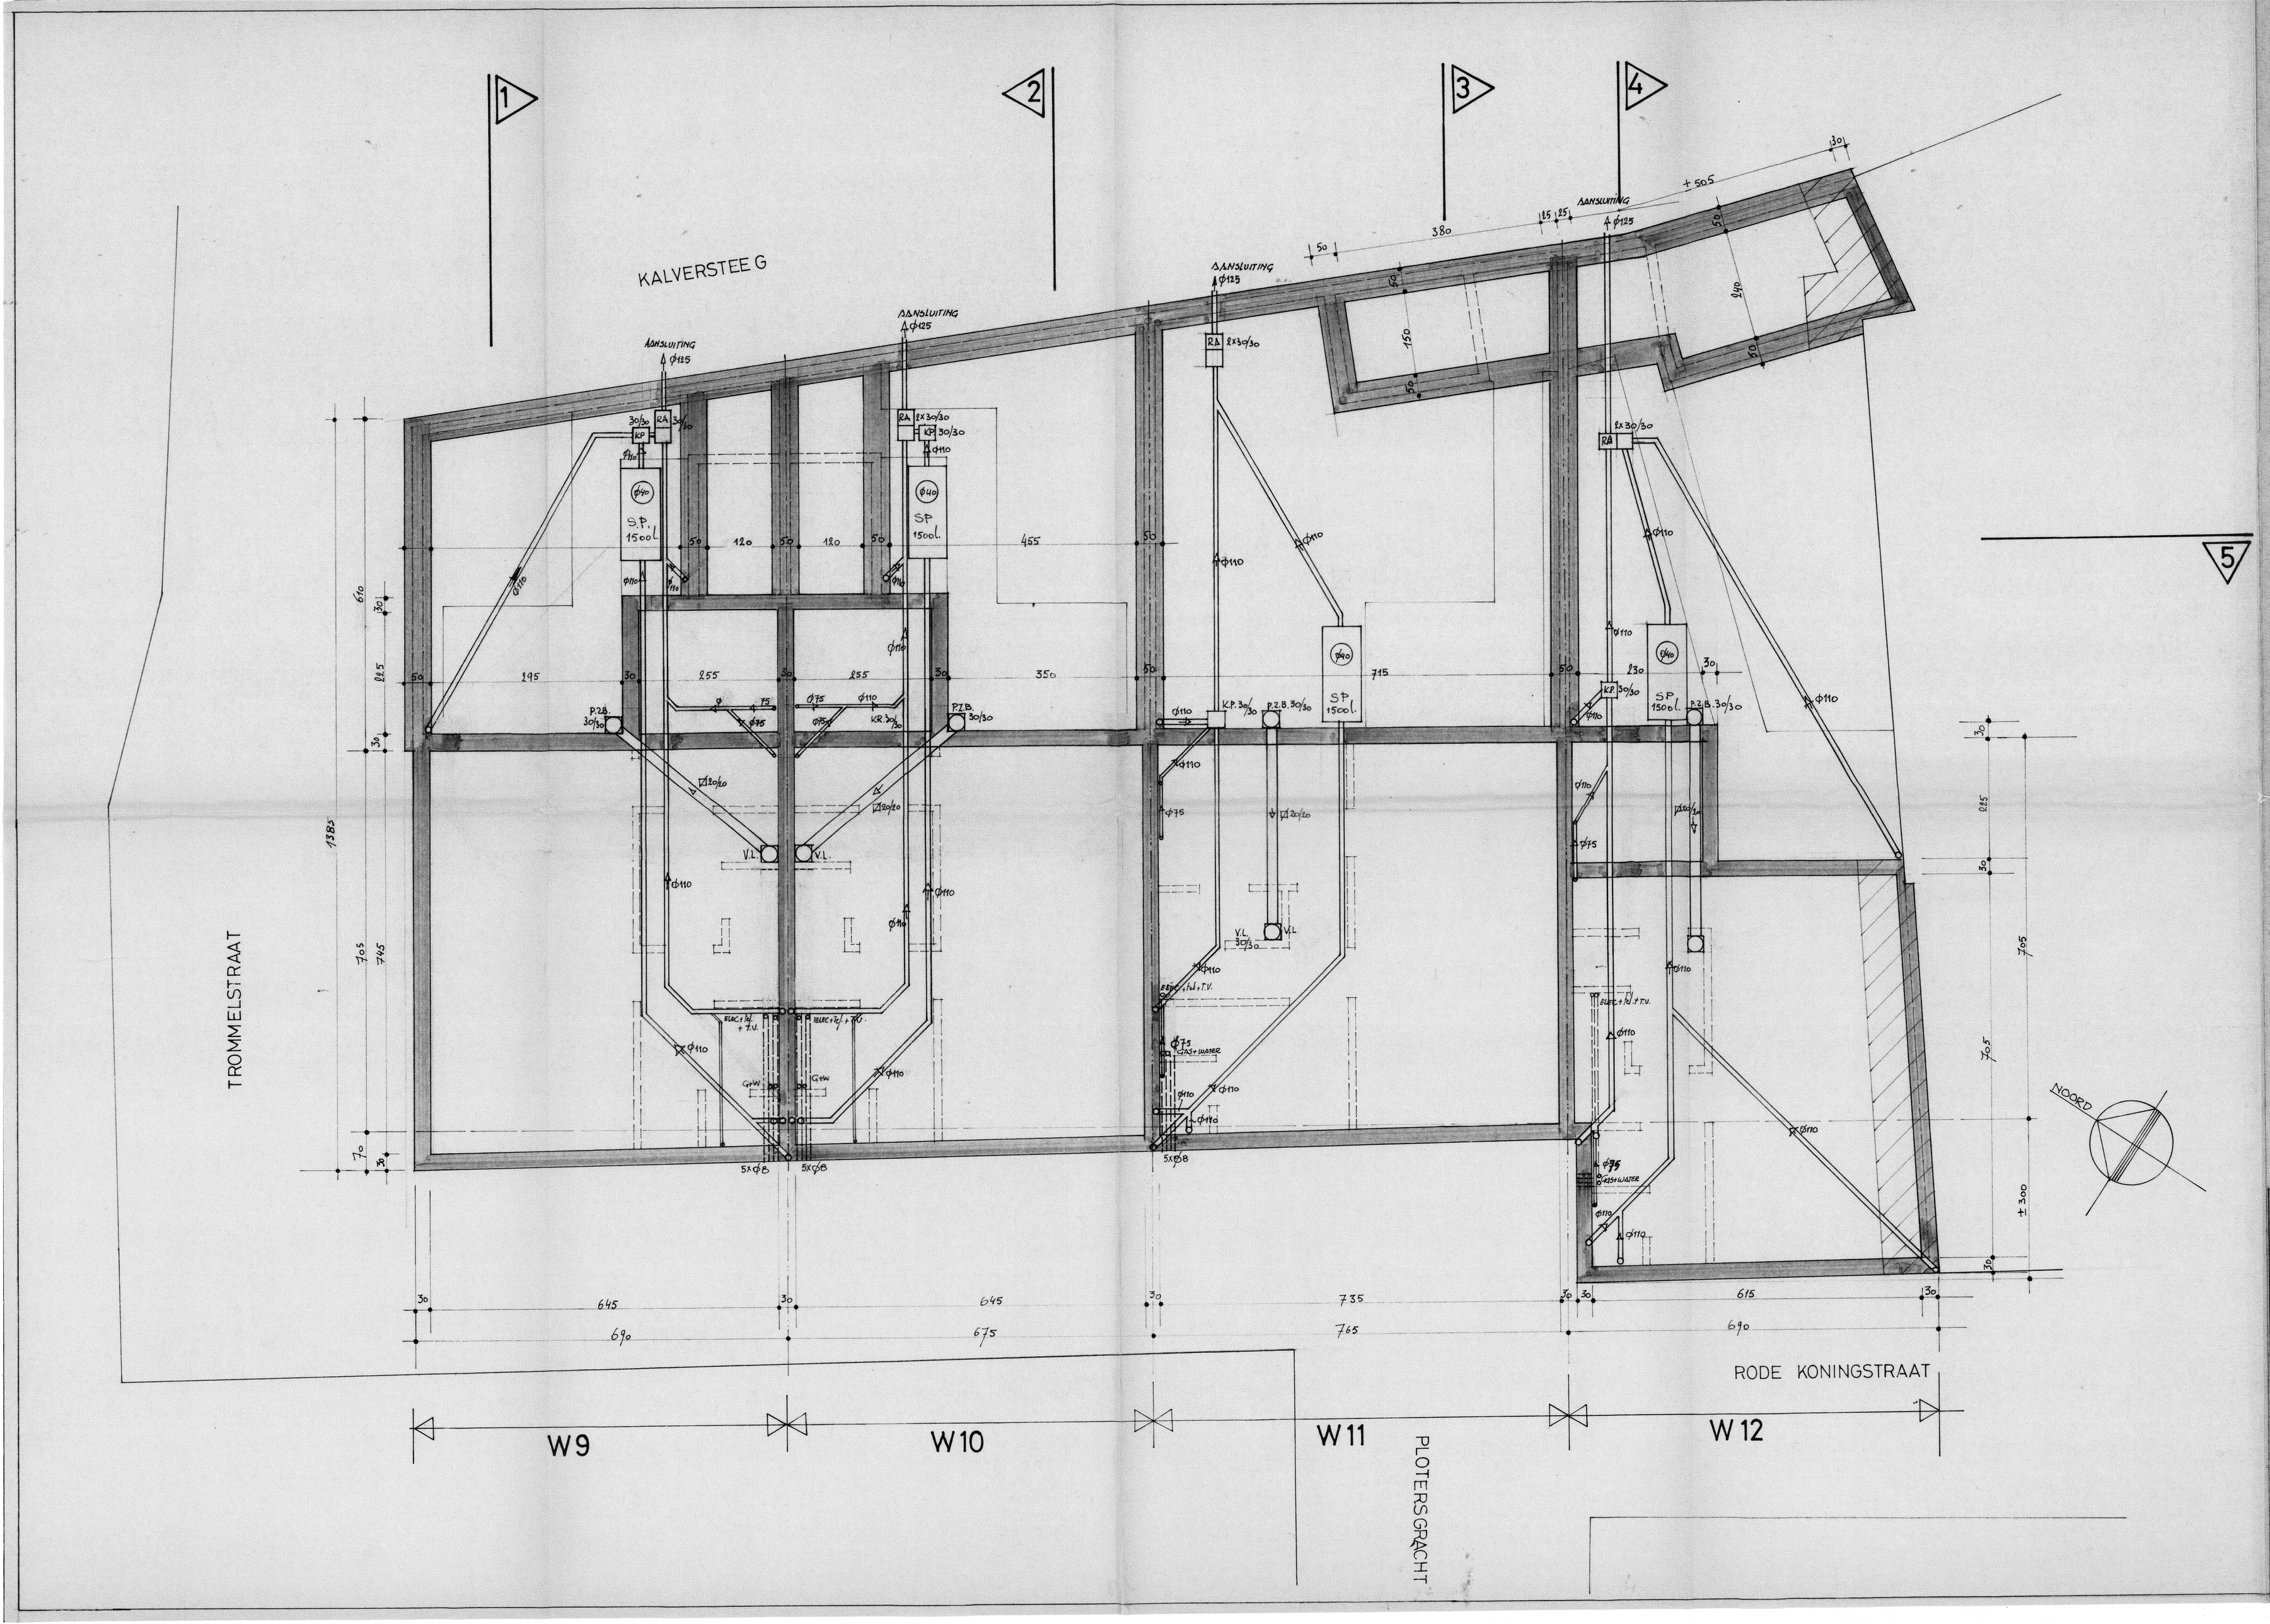

architektenburo A & S p.v.b.a.
buro voor architektuur en stedebouw
Fr. Laurentplein 45, 9000 GENT - Tel.: 091/25 95 51

architekten:
G. ROMBAUT
I. VANNEUVILLE
A. VAN OVERBEKE

ONTWERP: PROJEKT PATERSHOL
12 WONINGEN
9000 GENT

DE ARCHITEKT
G. ROMBAUT

BOUWHEER: N.V. GENTSE MAATSCHAPPIJ
VOOR DE HUISVESTING
ST. Vincentiusplein 2
9000 GENT

DE BOUWHEER

PLAN: FUNDERING + RIOLERING

UITVOERINGSDOSSIER ZONE B

PLAN NR. 04.02.B.

SCHAAL: 2 cm.p.m.

GETEKEND 440/21/8/1987

GEWIJZIGD

DOSSIER: 8511332